


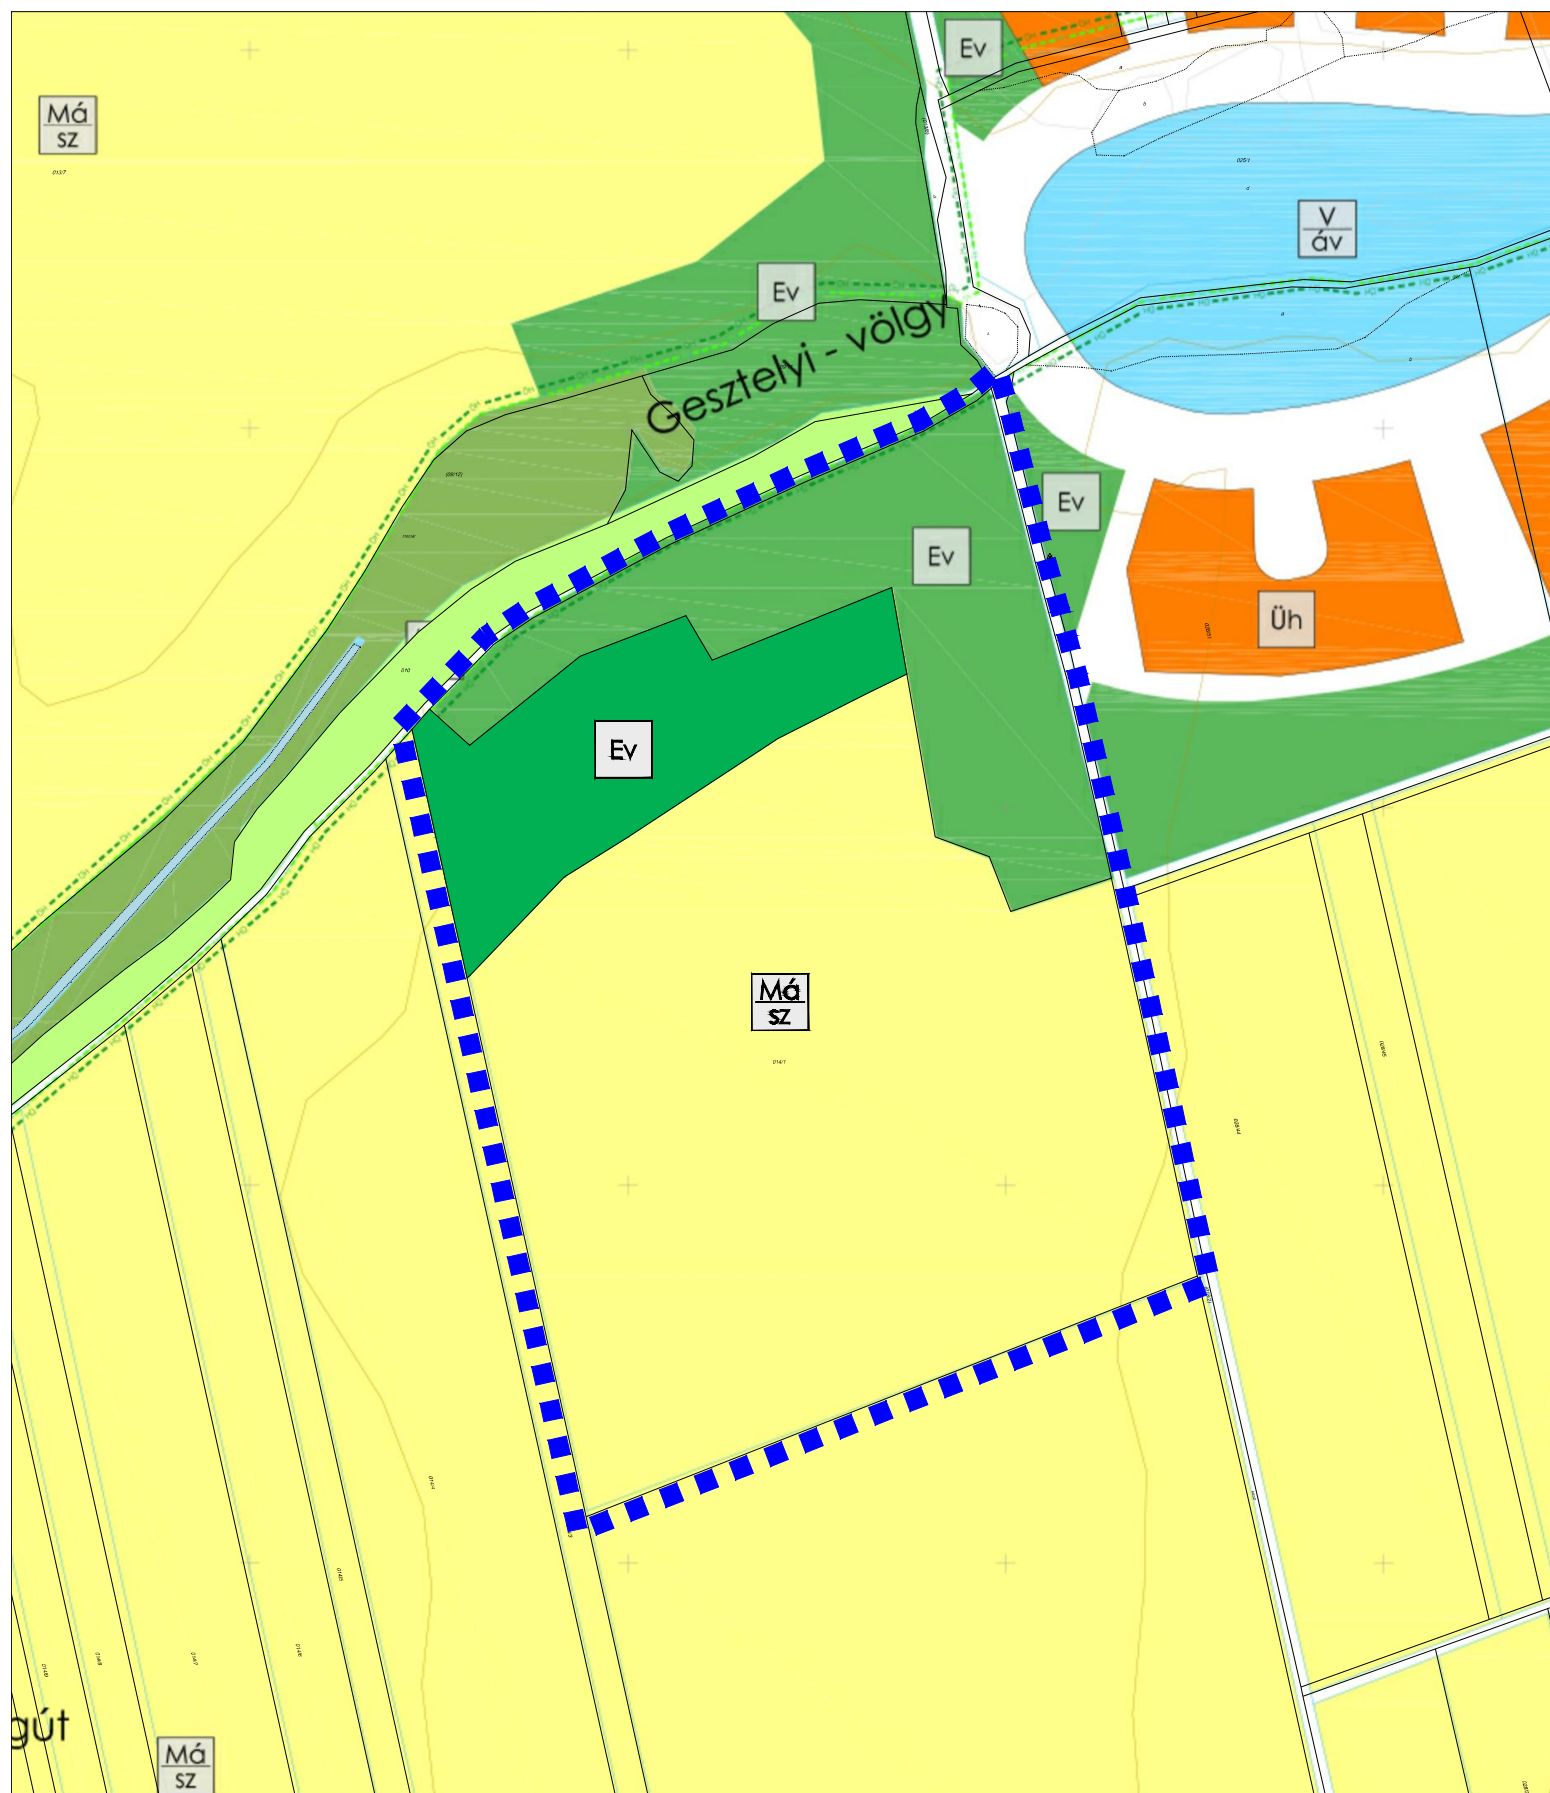

GESZTELY KÖZSÉG

TELEPÜLÉSRENDEZÉSI TERVE

TELEPÜLÉSSZERKEZETI TERV MÓDOSÍTÁS

M = 1 : 4000

JELMAGYARÁZAT

HATÁROK

■ ■ ■ ■ ■ TELEPÜLÉSSZERKEZETI TERVLAP ÉRVÉNYESSÉGI HATÁRA

TERÜLETFELHASZNÁLÁS

Üh	ÜDÜLŐTERÜLET - HÉTVÉGIHÁZAS
KÖu	KÖZLEKEDÉSI TERÜLET - KÖZÚTI
Ev	ERDŐTERÜLET - VÉDELMI
MáSZ	ÁLTALÁNOS MEZŐGAZDASÁGI TERÜLET - SZÁNTÓ
Vf	VÍZGAZDÁLKODÁSI TERÜLET - FOLYÓVÍZ MEDRE ÉS PARTI SÁVJA
Váv	VÍZGAZDÁLKODÁSI TERÜLET - ÁLLÓVÍZ MEDRE ÉS PARTI SÁVJA

TÁJ- ÉS TERMÉSZETVÉDELEM

Tf	MEGLÉVŐ TERMÉSZETI TERÜLET HATÁRA
Öh	ÖKOLÓGIAI FOLYOSÓ HATÁRA

