


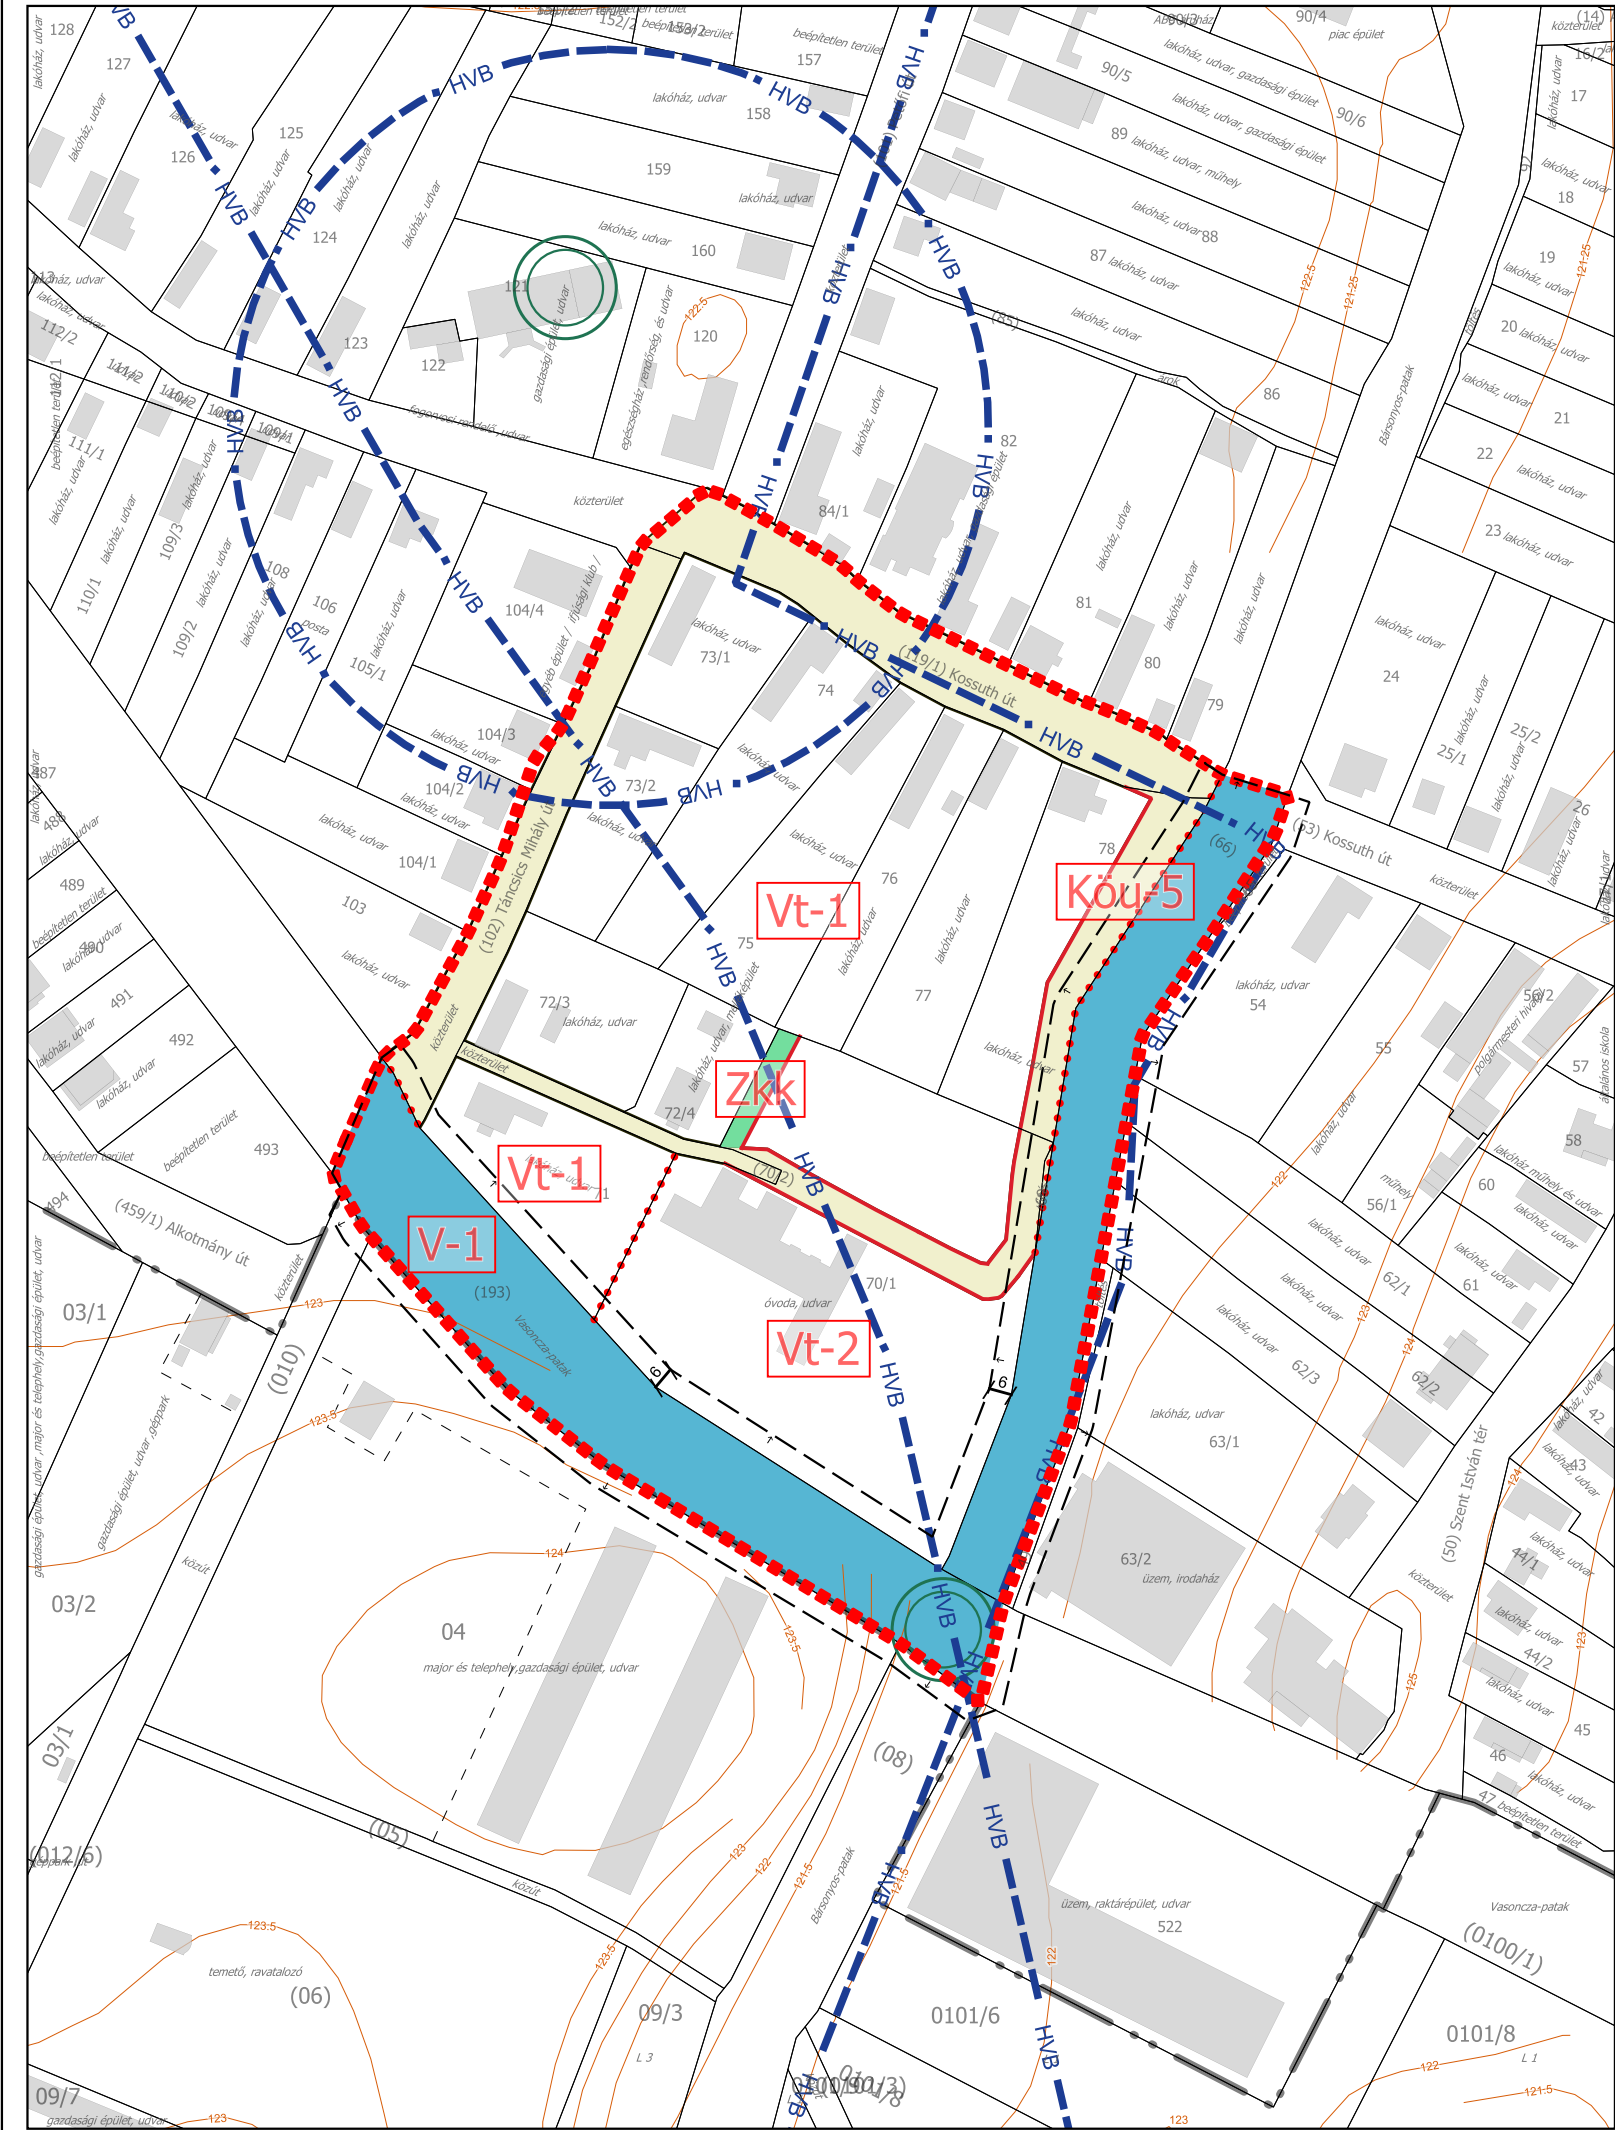

HALMAJ KÖZSÉG TELEPÜLÉSRENDEZÉSI ESZKÖZÖK SZABÁLYOZÁSI TERV "FEDVÉNY TERVLAP"

JELMAGYARÁZAT


- szabályozási tervlap érvényességi határa
- szabályozási vonal
- építési övezet, övezet határa

- építési övezet, övezet jele
- Vt-1 - településközpont vegyes terület övezete
jellemzően lakóépületek elhelyezésére szolgáló
kistelkes övezet
 - Vt-2 - településközpont vegyes terület övezete,
jellemzően intézmények elhelyezésére szolgáló
övezet

- Köu-5 - közúti közlekedési terület
- Zkk - közkert terület
- V-1 - vízgazdálkodási terület

- közcélú területek
- Köu-5 -közúti közlekedési terület övezete
kiszolgáló út, lakó utca
 - V-1 - patakok (Vasonca- patak,
Bársonyos csatorna, Hernád-folyó)
 - Zkk - Zöldterület övezete, közkert
 - Felszín alatti vízbázis védőidom
 - védő terület

- Egyedi tájérték

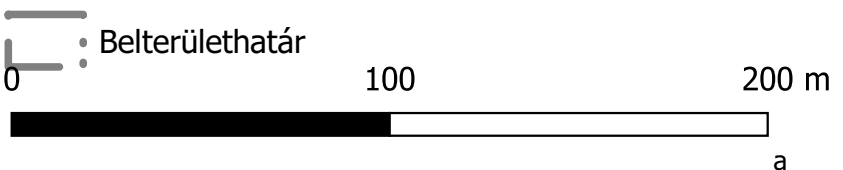

 GERGELY PÉTER ÉV. 3535 Miskolc, Bartók Béla u. 58. Tel.: 70/451-55-83	
HALMAJ TELEPÜLÉSREDNEZÉSI ESZKÖZÖK	
Tervlap: SZABÁLYOZÁSI TERV FEDVÉNY TERVLAP	
Megrendelő: Halmaj Község Önkormányzata 3942 Halmaj, Kossuth út 1.	
Felelős tervező: Gergely Péter TT 05-0489	
Tervlap szám: SZT/2023M	
Dátum: 2023. 06.	Lépték: 1 : 2000