



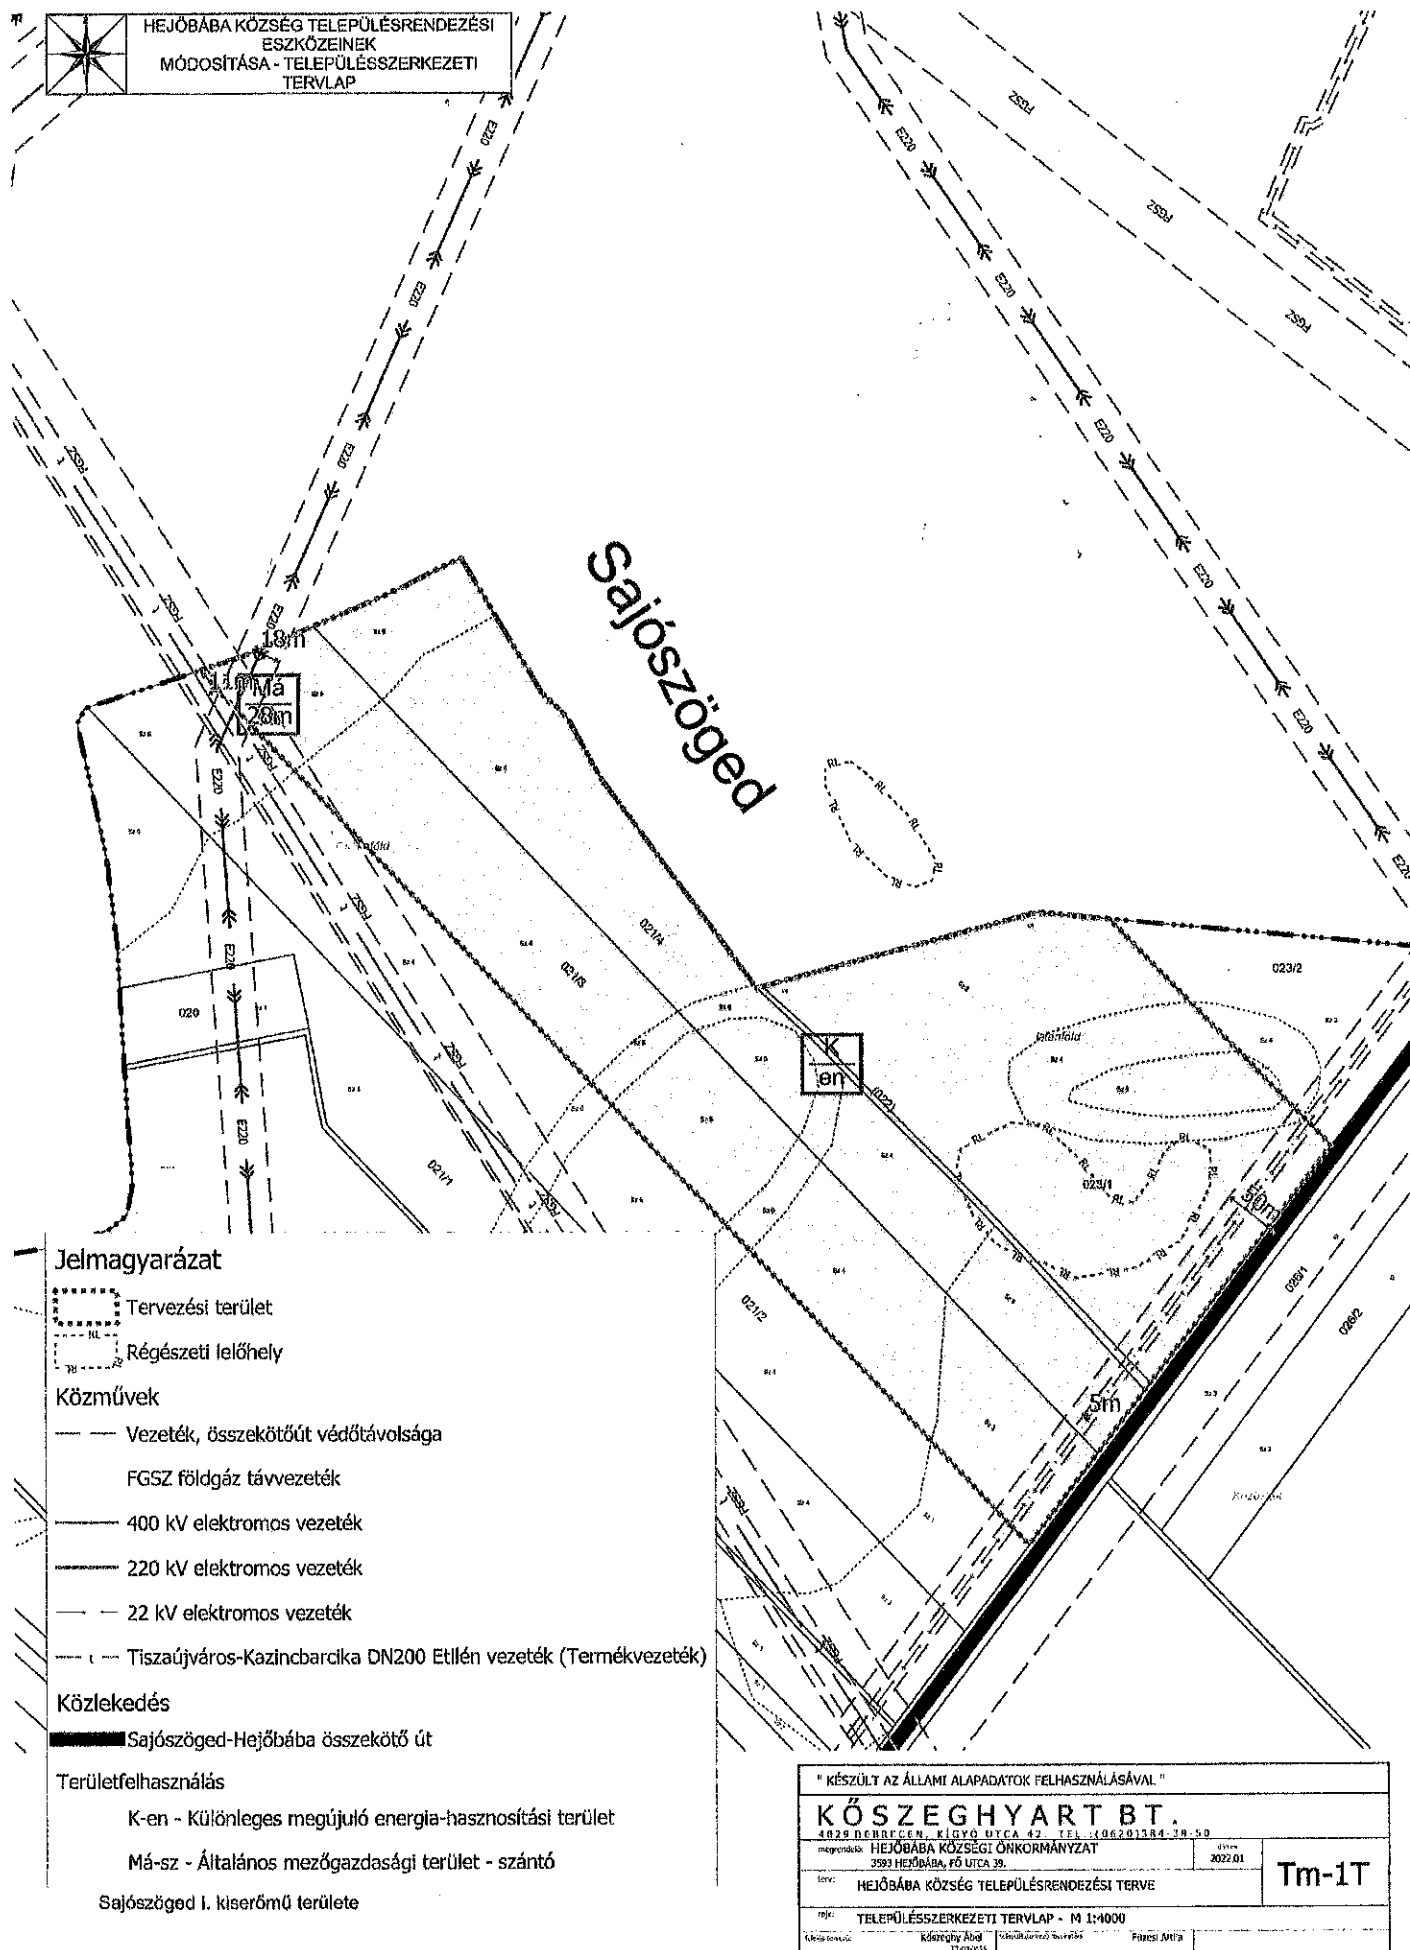



HEJÓBÁBA KÖZSÉG TELEPÜLÉSRENDEZÉSI
ESZKÖZEINEK
MÓDOSÍTÁSA - TELEPÜLÉSSZERKEZETI
TERVLAP

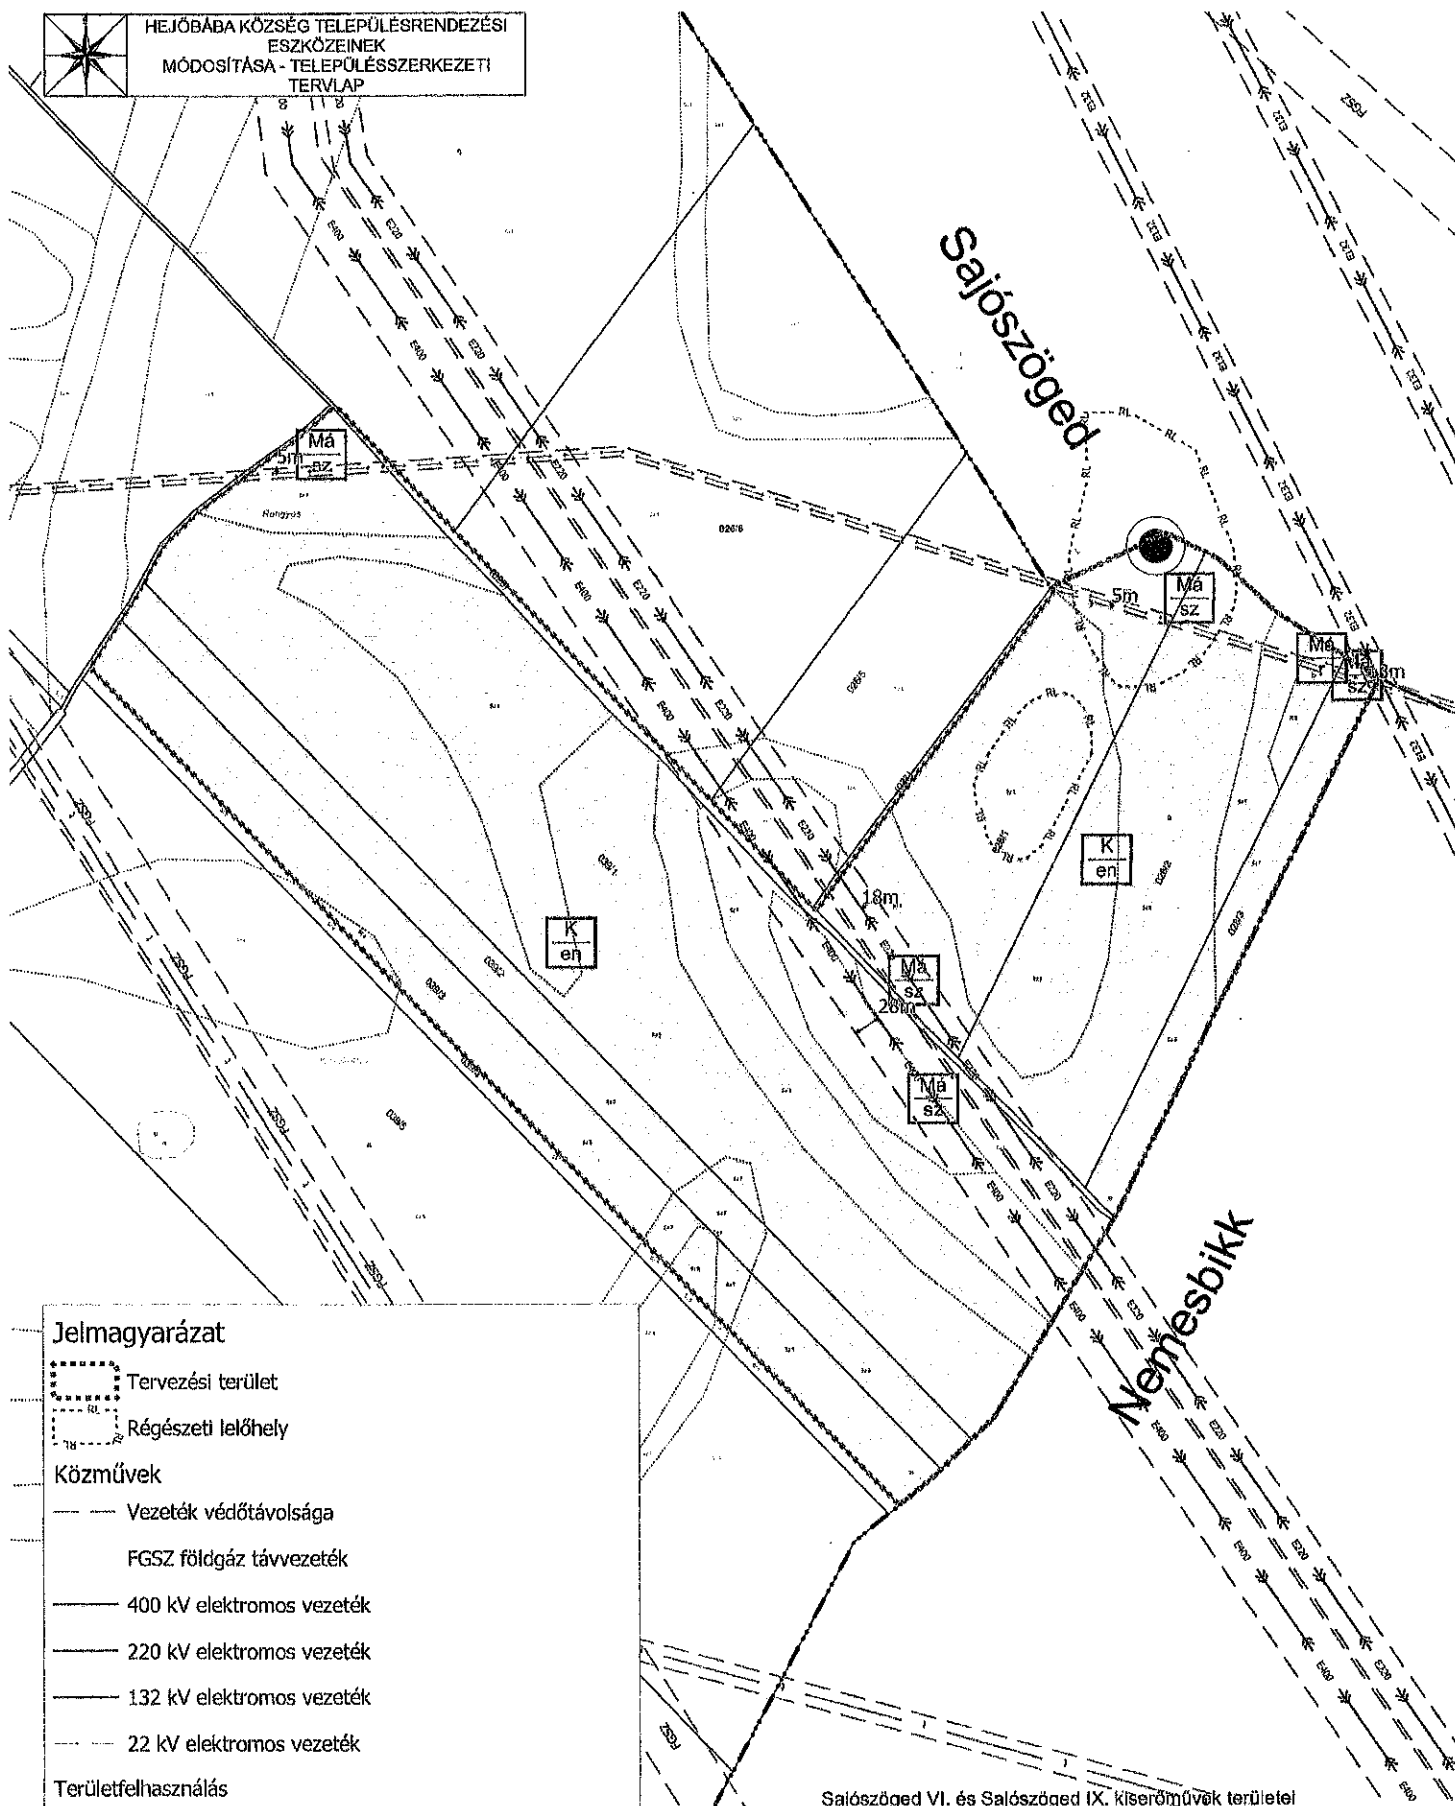

Jelmagyarázat

- Tervezési terület
- Régészeti lelőhely

Közművek

- Vezeték védőtávolsága
- FGSZ földgáz távvezeték
- 400 kV elektromos vezeték
- 220 kV elektromos vezeték
- 132 kV elektromos vezeték
- 22 kV elektromos vezeték

Területfelhasználás

- K-en - Különleges megújuló energia-hasznosítási terület
- Má-sz - Általános mezőgazdasági terület - szántó
- Má-r - Általános mezőgazdasági terület - rét, legelő



Ex-lege védett kunhalom

Sajószöged VI. és Sajószöged IX. kiserőművek területel

" KÉSZÜLT AZ ÁLLAMI ALAPADATOK FELHASZNÁLÁSÁVAL "	
KÖSZEGHYART BT.	
4029 DEBRECEN, KISVÖL UTCA 42. TEL.: (0620) 384-38-59	
megrendelő: HEJÓBÁBA KÖZSÉGI ÖNKORMÁNYZAT	dátum: 2022.01
hely: 3593 HEJÓBÁBA, FŐ UTCA 30.	
HEJÓBÁBA KÖZSÉG TELEPÜLÉSRENDEZÉSI TERVE	
Tm-2T	
1:5000	
Köszeghy Ádám	Földmérő Állam