


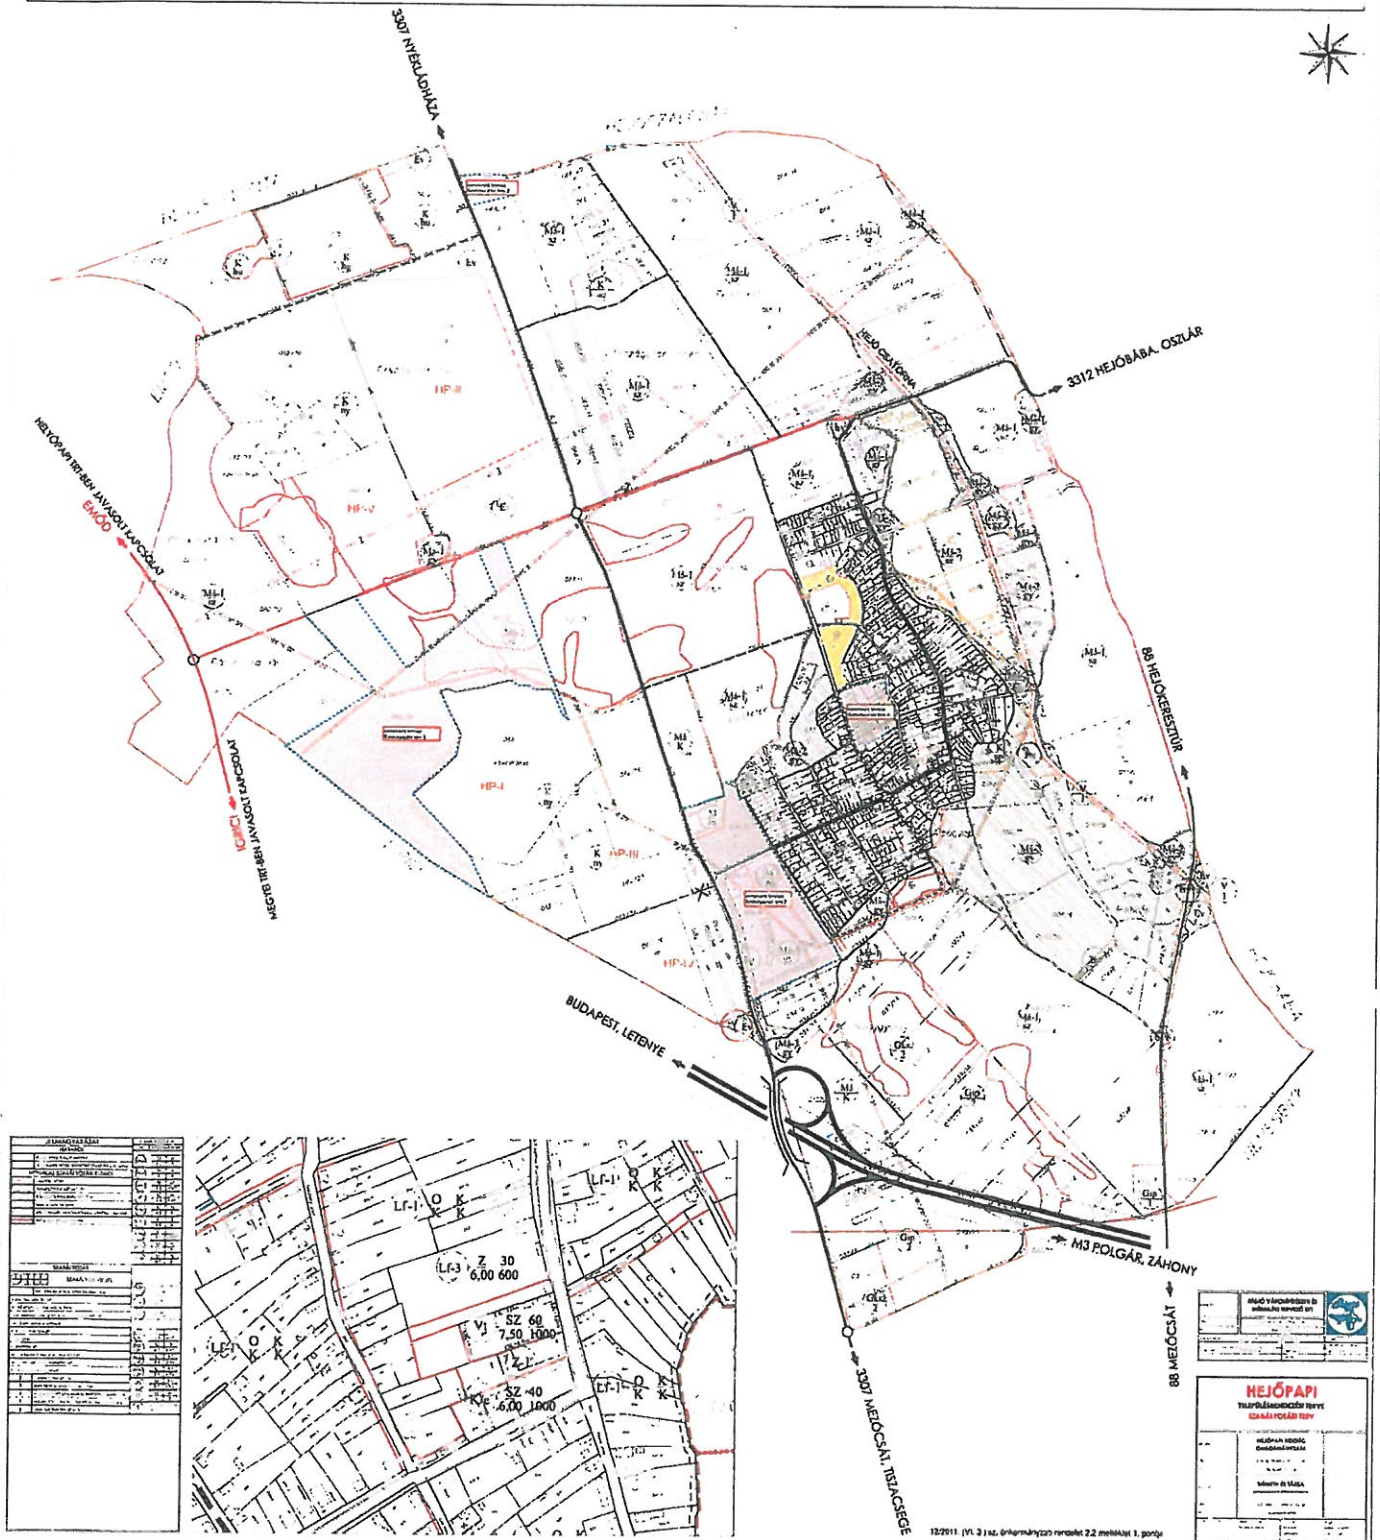


[illegible][illegible]

²³ 12/2011 (VI. 3.) sz. önkormányzati rendelet 2.2. melléklet 2. pontja

[illegible]

1. melléklet Hejőpapi Község Önkormányzata Képviselő-testületének ...2021. (.....) sz. rendelethez
SZABÁLYOZÁSI FEDVÉNYTERVLAP

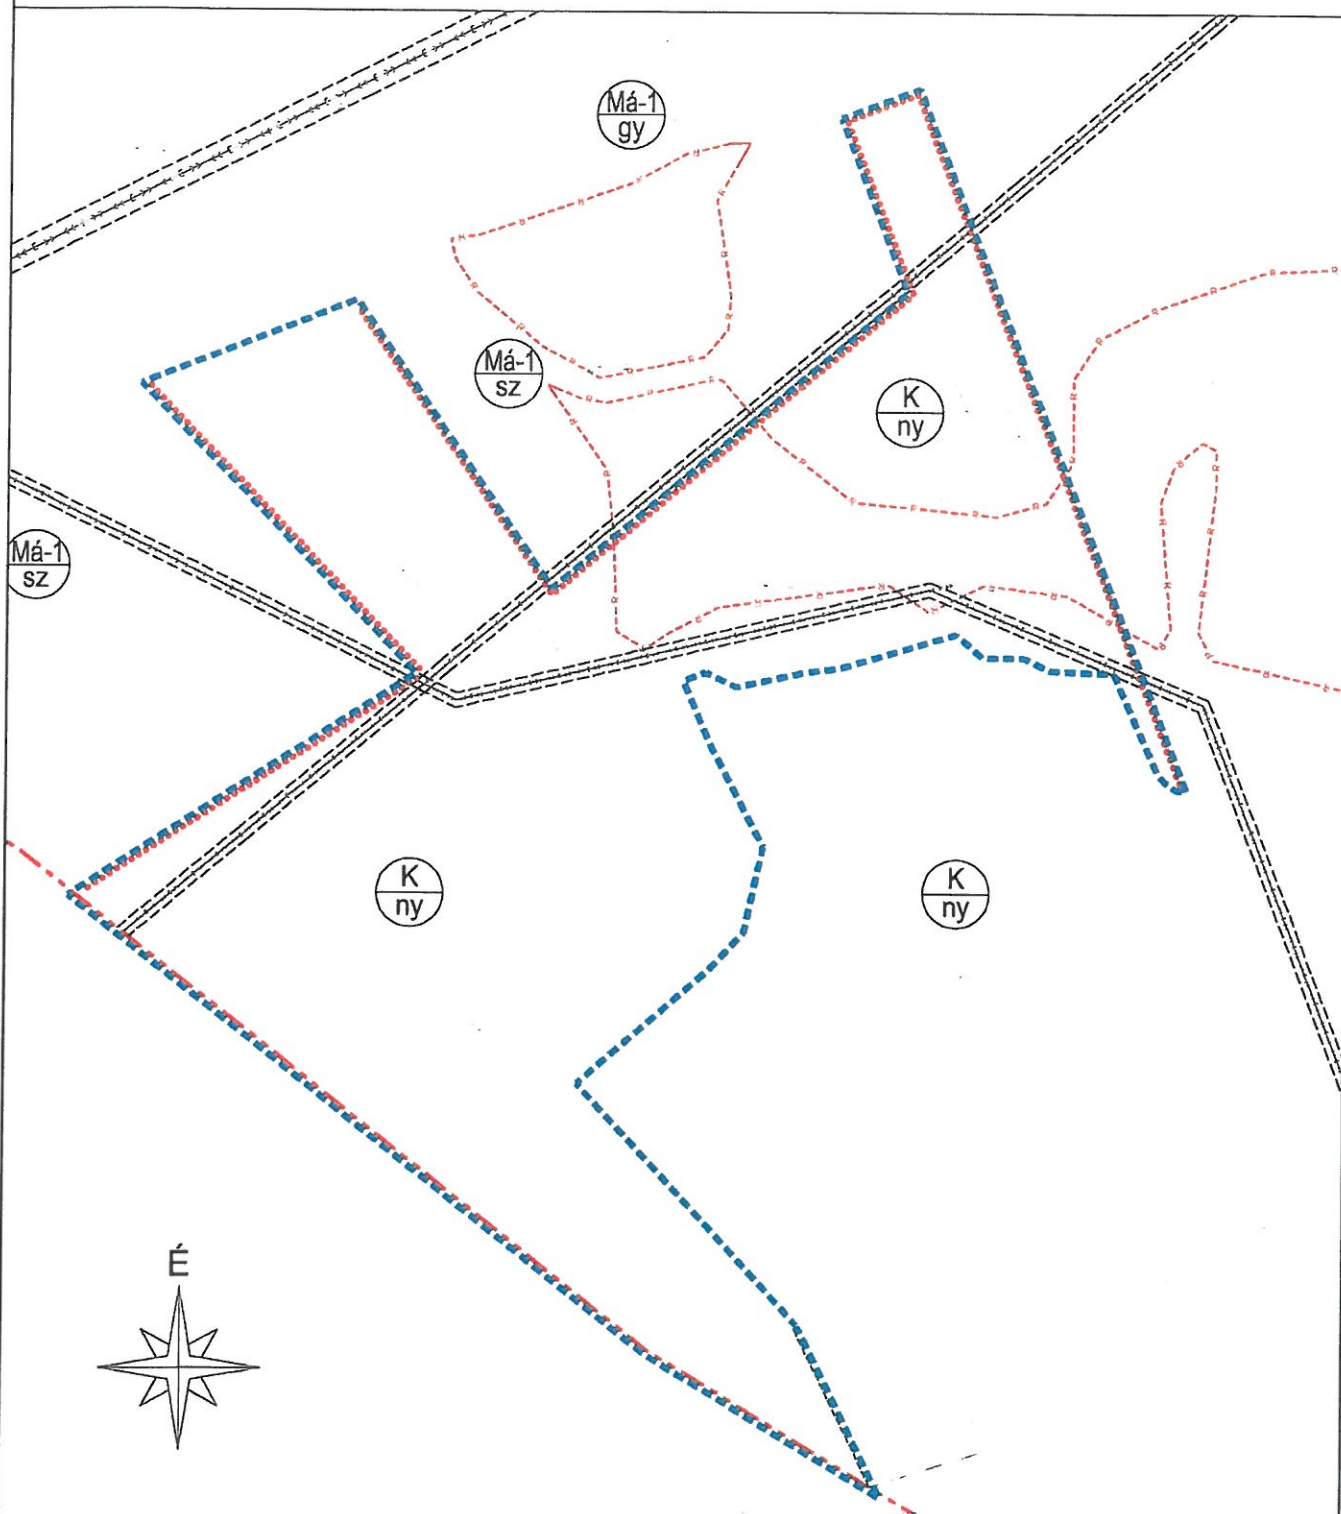

JELMAGYARÁZAT:

Tervezési terület határa: ————

Közigazgatási terület határa: - - - - -

Régészeti terület határa: - - - - -

Magasfesz. légvezeték és védőtávolsága: ————

Övezetek:

- Különleges beépítésre nem szánt övezet-nyersanyagtelep: (K ny)


- Általános mezőgazdasági terület övezete-szántó: (Má-1 SZ)

- Általános mezőgazdasági terület övezete-rét, legelő: (Má-1 gy)

KÉSZÜLT AZ ÁLLAMI ALAPADATOK FELHASZNÁLÁSÁVAL.

HEJŐPAPI KÖZSÉG TELEPÜLÉSTERVEZÉSI ESZKÖZEINEK MÓDOSÍTÁSA	
SZABÁLYOZÁSI TERV MÓDOSÍTÁS	Tervlap jel: Szab-M1
MEGRENDELŐ: Hejőpapi Község Önkormányzata 3594 Hejőpapi, Kossuth u. 57.	Dátum: 2021. augusztus Méretarány: 1:8000
GENERAL TERVEZŐ: URU-PLAN BT. 3535 Miskolc, Bartók Béla utca 58. Tel: 70/451-55-83	
TELEPÜLÉSTERVEZŐ: Gegely Péter TI 05-0489	
12/2011. (VI. 3.) önkormányzati rendelet 2.2 melléklet 3. pontja	

1. melléklet Hejőpapi Község Önkormányzata Képviselő-testületének ...2021. (.....) sz. rendelethez
SZABÁLYOZÁSI FEDVÉNYTERVLAP

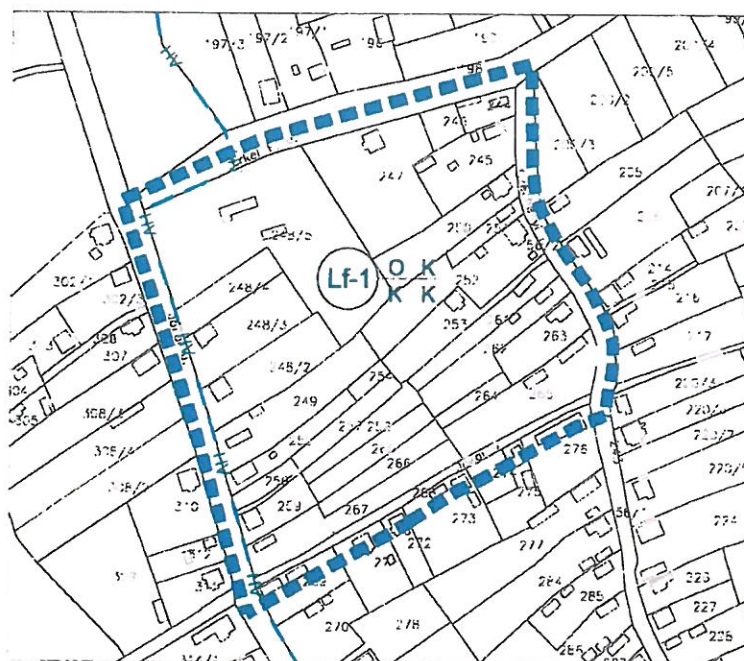

JELMAGYARÁZAT

Tervezési terület határa:



Telekhatár:

Helyi értékvédelmi terület határa: — HV —

Építési övezet jele:



2. 3.
Q K
K K
4. 5.

1.: területfelhasználás jele:

FL: falusias lakóterület

2.: beépítési mód jele:

Q: oldalhatáron álló

3.: Megengedett legnagyobb beépítettség (%)

4.: Megengedett legnagyobb építménymagasság(m)

5.: Kiaknázható legkisebb telekterület (m²)





KÉSZÜLT AZ ÁLLAMI ALAPADATOK FELHASZNÁLÁSÁVAL.

HEJŐPAPI KÖZSÉG TELEPÜLÉSRENDEZÉSI ESZKÖZEINEK MÓDOSÍTÁSA			
SZABÁLYOZÁSI TERV MÓDOSÍTÁS		Tervlap jel:	Szab-M2
MEGRENDELŐ: Hejőpapi Község Önkormányzata		Dátum:	2021. október
3594 Hejőpapi, Kassuth u. 57.		Méretarány:	1:4000
GENERAL TERVEZŐ: URU-PLAN BT.			
3535 Miskolc, Bartók Béla utca 58. Tel: 70/451-55-83			
TELEPÜLÉSTERVEZŐ: Gaguly Péter TT 05-0489			

1. melléklet Hejőpapi Község Önkormányzata Képviselő-testületének ...2022. (.....) sz. rendelethez
SZABÁLYOZÁSI FIDVENYTERVLAP

1. MÓDOSÍTÁS

2. MÓDOSÍTÁS

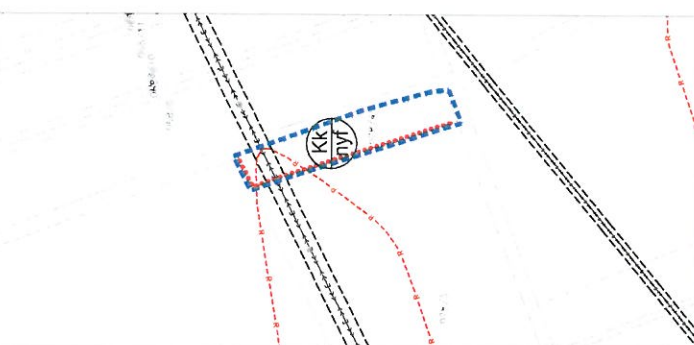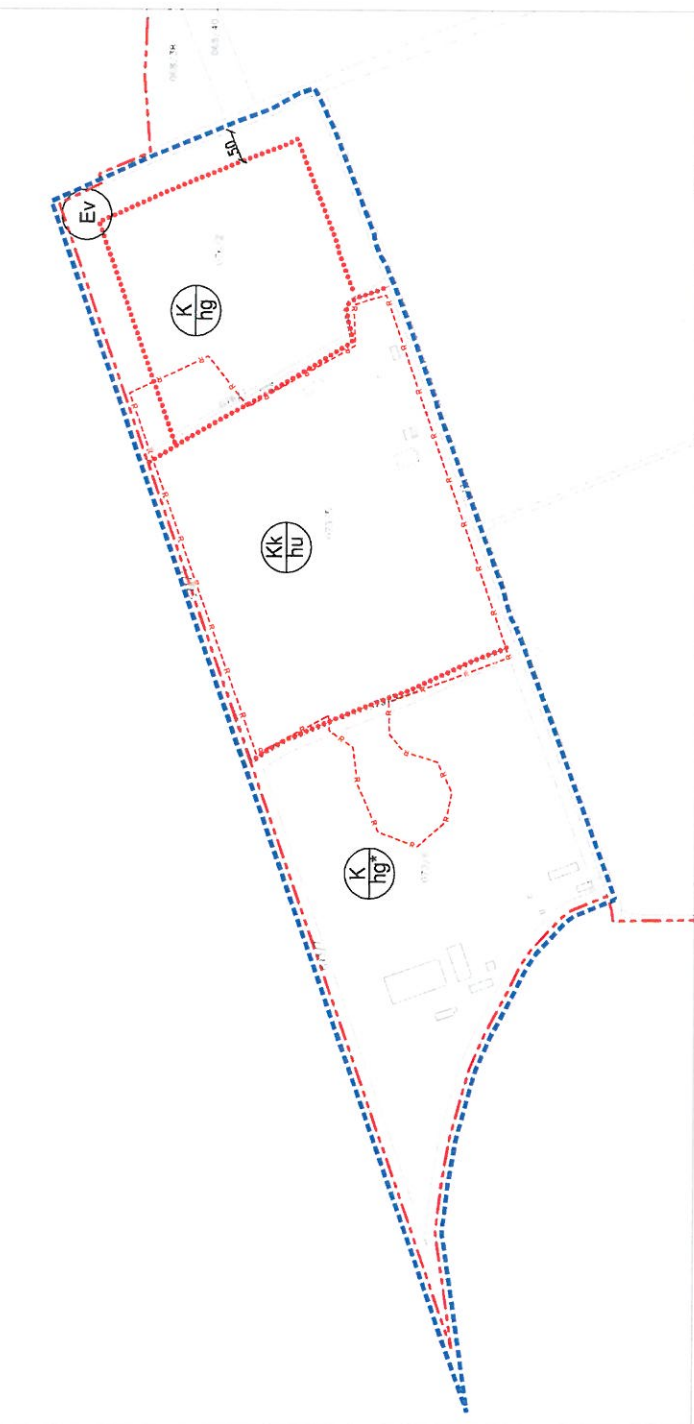

JELMAGYARÁZAT

Tervezési terület határa:

Közigazgatási terület határa:

Régészeti terület határa:

Övezethatár:

Magasfesz. légvezeték és védőtávolsága:

Építési övezetek:

- Különleges beépítésre szánt terület-hulladékgazdálkodási terület:
- Különleges beépítésre szánt terület-hulladékgazdálkodási terület
15% zöldfelülettel:

Övezetek:

- különleges beépítésre nem szánt terület - hulladéklerakó:
- különleges beépítésre nem szánt terület -
nyersanyagfeldolgozás céljára szolgáló terület:
- Erdőterület - védendő:



KÉSZÜLT AZ ÁLLAMI ALAPADATOK FELHASZNÁLÁSÁVAL.

HEJŐPAPI KÖZSÉG TELEPÜLÉSTEREVEZÉSI ESZKÖZEINEK MÓDOSÍTÁSA			
SZABÁLYOZÁSI TERV MÓDOSÍTÁS		Tervező ikt.	Szab-M3
Megrendelő:	Hejőpapi Község Önkormányzata	Dátum:	2022. március
Adatforrás:	3334 Hejőpapi Község u. 57.	Méretarány:	1:1000
Ábrák:	URU-PLAN BT.		
Projekt:	3335 Miskolc, Barók Bt. u. 56. Tel: 70/451-35-83		
Projektvezető:	Gergely Péter TT 05-0489		
2021.1. (VI. 3.) Önkormányzati rendelet 2.2. mellékletének 5. pontja			