


1. melléklet Hejőpapi Község Önkormányzata Képviselő-testületének ...2021. (.....) sz. rendelethez  
SZABÁLYOZÁSI FEDVÉNYTERVLAP

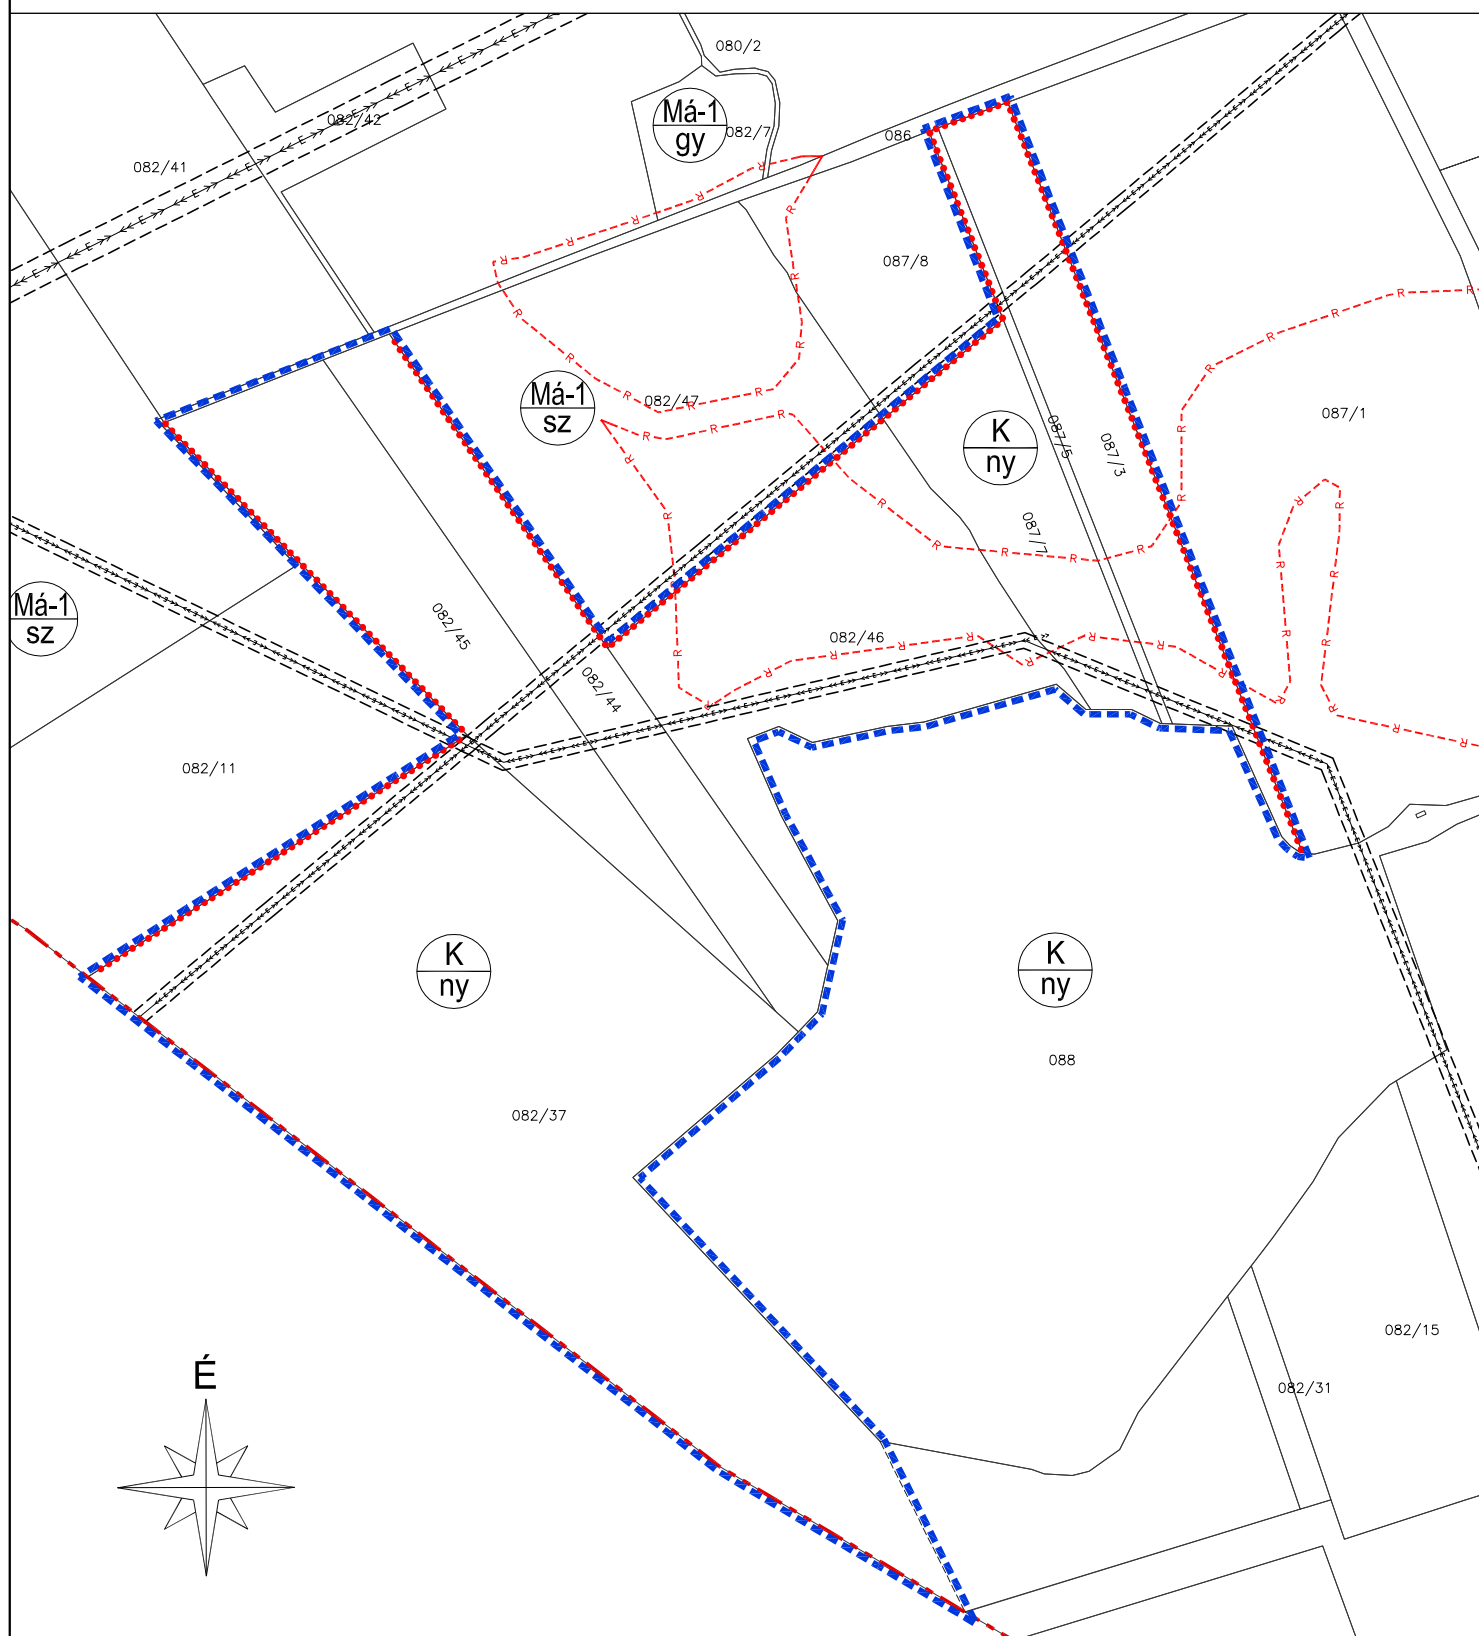

JELMAGYARÁZAT:

Tervezési terület határa:

Közigazgatási terület határa:

Régészeti terület határa:

Magasfesz. légvezeték és védőtávolsága:

Övezetek:

– Különleges beépítésre nem szánt övezet–nyersanyaglelőhely:

– Általános mezőgazdasági terület övezete–szántó:

– Általános mezőgazdasági terület övezete–rét, legelő:

KÉSZÜLT AZ ÁLLAMI ALAPADATOK FELHASZNÁLÁSÁVAL.

HEJŐPAPI KÖZSÉG TELEPÜLÉSRENDEZÉSI ESZKÖZEINEK MÓDOSÍTÁSA  
SZABÁLYOZÁSI TERV MÓDOSÍTÁS

MEGRENDŐLŐ: Hejőpapi Község Önkormányzata  
3594 Hejőpapi, Kossuth u. 57.

Tervlap jel: Szab-M1  
Dátum: 2021. augusztus  
Méretarány: 1:8000

GENERAL TERVEZŐ: URU-PLAN BT.

3535 Miskolc, Bartók Béla utca 58. Tel: 70/451-55-83

TELEPÜLÉSTERVEZŐ: Gegely Péter TT 05-0489

12/2011. (VI. 3.) önkormányzati rendelet 2.2 melléklet 3. pontja