


HERNÁDKAK KÖZSÉG
TELEPÜLÉSRENDEZÉSI ESZKÖZEI
SZABÁLYOZÁSI TERV
M = 1:2000

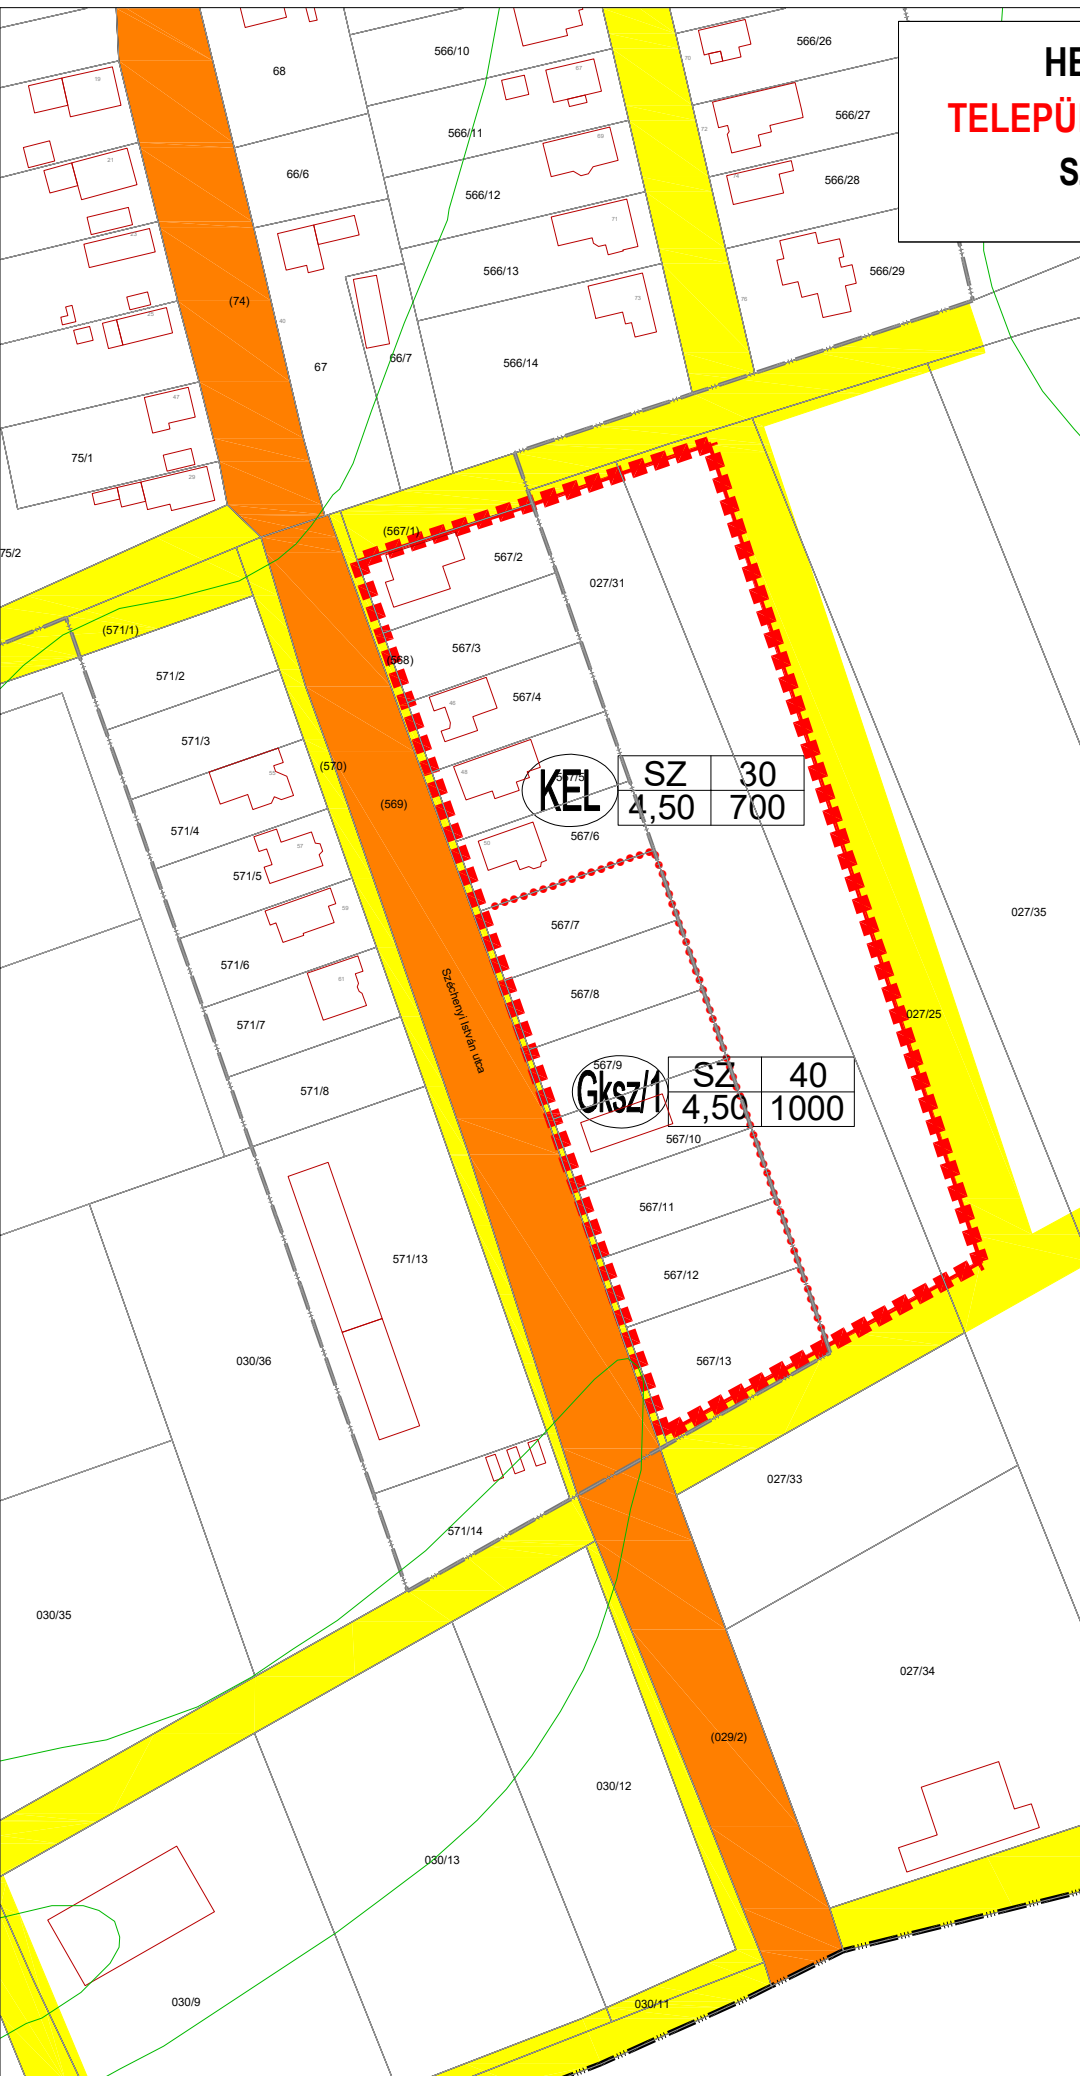

JELMAGYARÁZAT		
ALAPTÉRKÉPI ELEMEK		
	IGAZGATÁSI TERÜLET HATÁRA	
	MEGLÉVŐ BELTERÜLET HATÁRA *	
	TERVEZETT BELTERÜLET HATÁRA *	
	TERVEZÉSI TERÜLET HATÁRA	
SZABÁLYOZÁSI ELEMEK		
	SZABÁLYOZÁSI VONAL	
	ÉPÍTÉSI ÖVEZET HATÁRA, ÖVEZET HATÁRA	
BEÉPÍTÉSRE SZÁNT TEÜLETEK - ÉPÍTÉSI ÖVEZETEK		
AZ ÖVEZETI JEL TARTALMA		
A SAJÁTOS ÉPÍTÉSI HASZNÁLAT JELLEGE	BEÉPÍTÉSI MÓD	A BEÉPÍTHETŐSÉG MÉRTÉKE (%)
	A BEÉPÍTÉSI MAGASSÁG (m)	A KIALAKÍTHATÓ TELEK (m ²)
BEÉPÍTÉSI MÓD	SZ - SZABADONÁLLÓ	O - OLDALHATÁRON ÁLLÓ
		Z - ZÁRTSORÚ
KERTVÁROSIAS LAKÓTERÜLET		
	SZ	30
	4,5	700
KERESKEDELMI-SZOLGÁLTATÓ GAZDASÁGI TERÜLET		
	SZ	40
	4,5	1000
BEÉPÍTÉSRE NEM SZÁNT TERÜLETEK - ÖVEZETEK		
A TERVEZÉSI TERÜLETET NEM ÉRINTI		
VÉDELMEK ÉS KORLÁTOZÁSOK		
MŰVI ÉRTÉKVÉDELME		
A TERVEZÉSI TERÜLETET NEM ÉRINTI		
TERMÉSZETVÉDELME		
A TERVEZÉSI TERÜLETET NEM ÉRINTI		
KÖRNYEZETVÉDELME		
A TERVEZÉSI TERÜLETET NEM ÉRINTI		
TERVEZÉSI TERÜLETEN KÍVÜLI TÁJÉKOZTATÓ ELEMEK		
	I. RENDŰ KÖZLEKEDÉSI CÉLÚ KÖZTERÜLET	
	II. RENDŰ KÖZLEKEDÉSI CÉLÚ KÖZTERÜLET	