


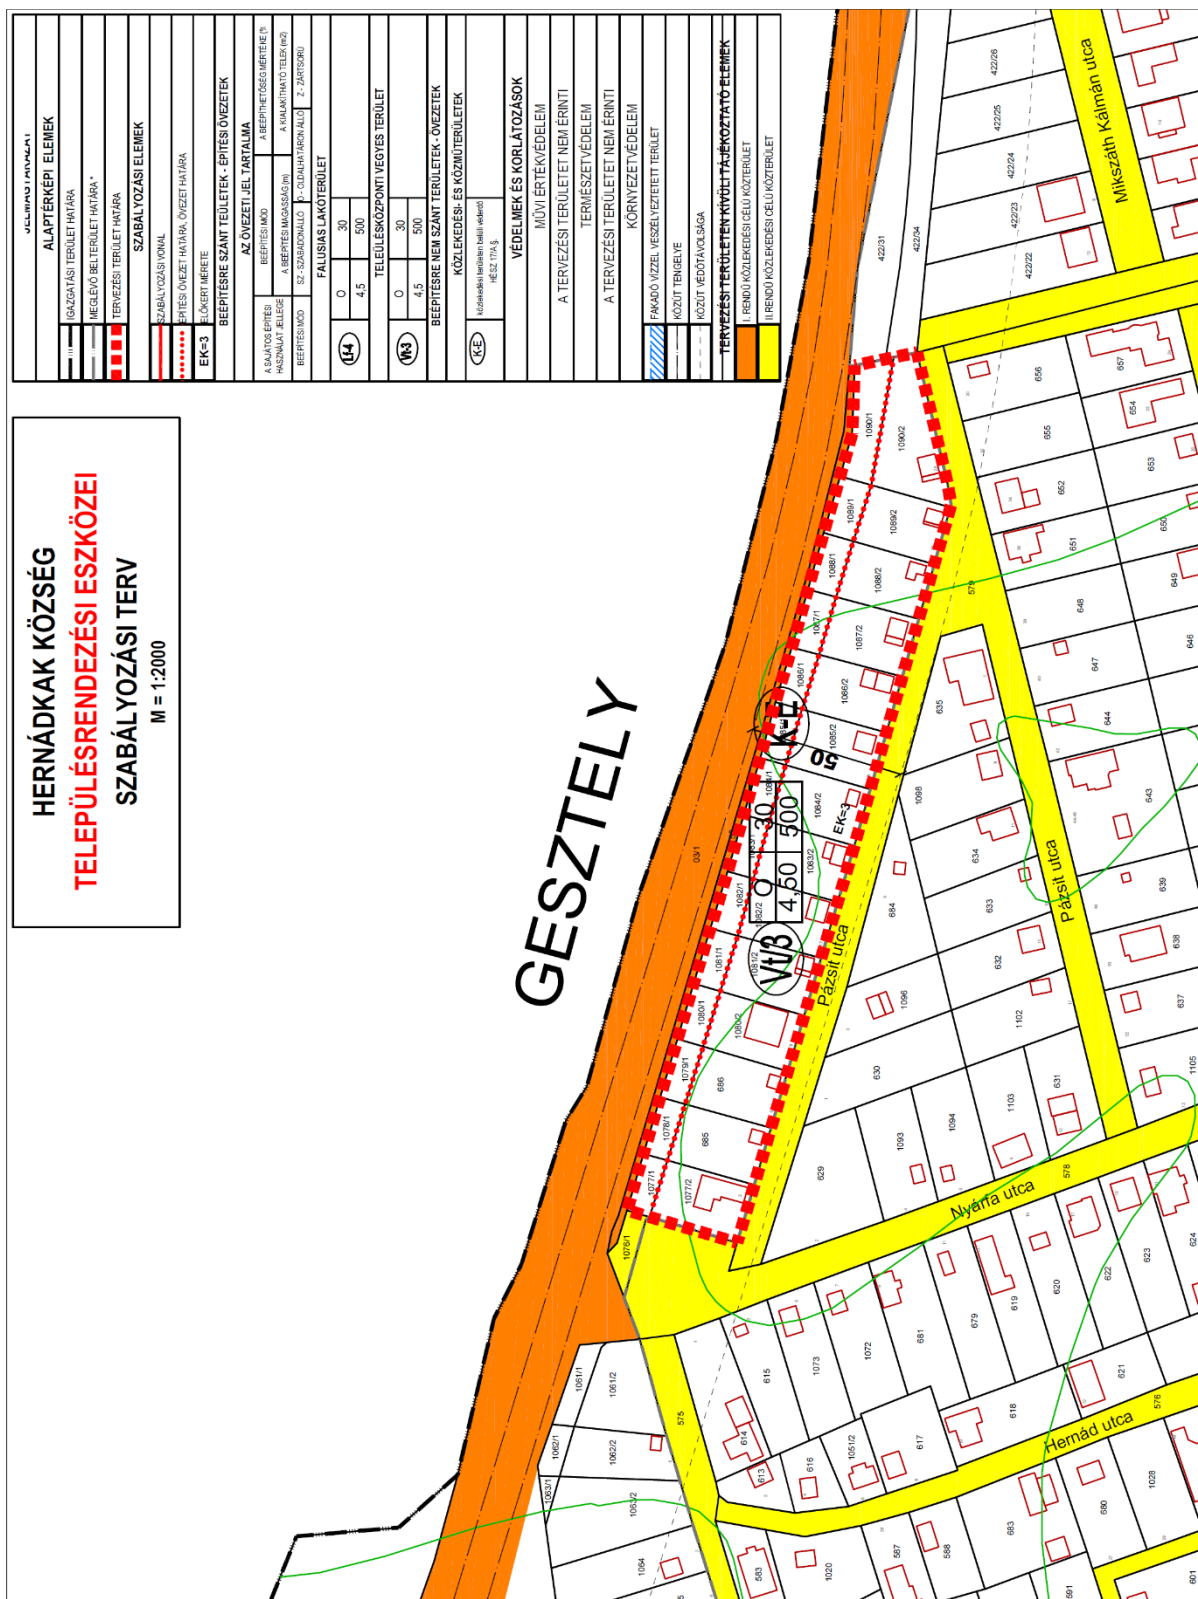

SZT/2024-1/M-1

az északi irány a tervlap bal oldala felé mutat!