


1. számú melléklet a 16 /2018 (X.11.) önkormányzati rendelethez

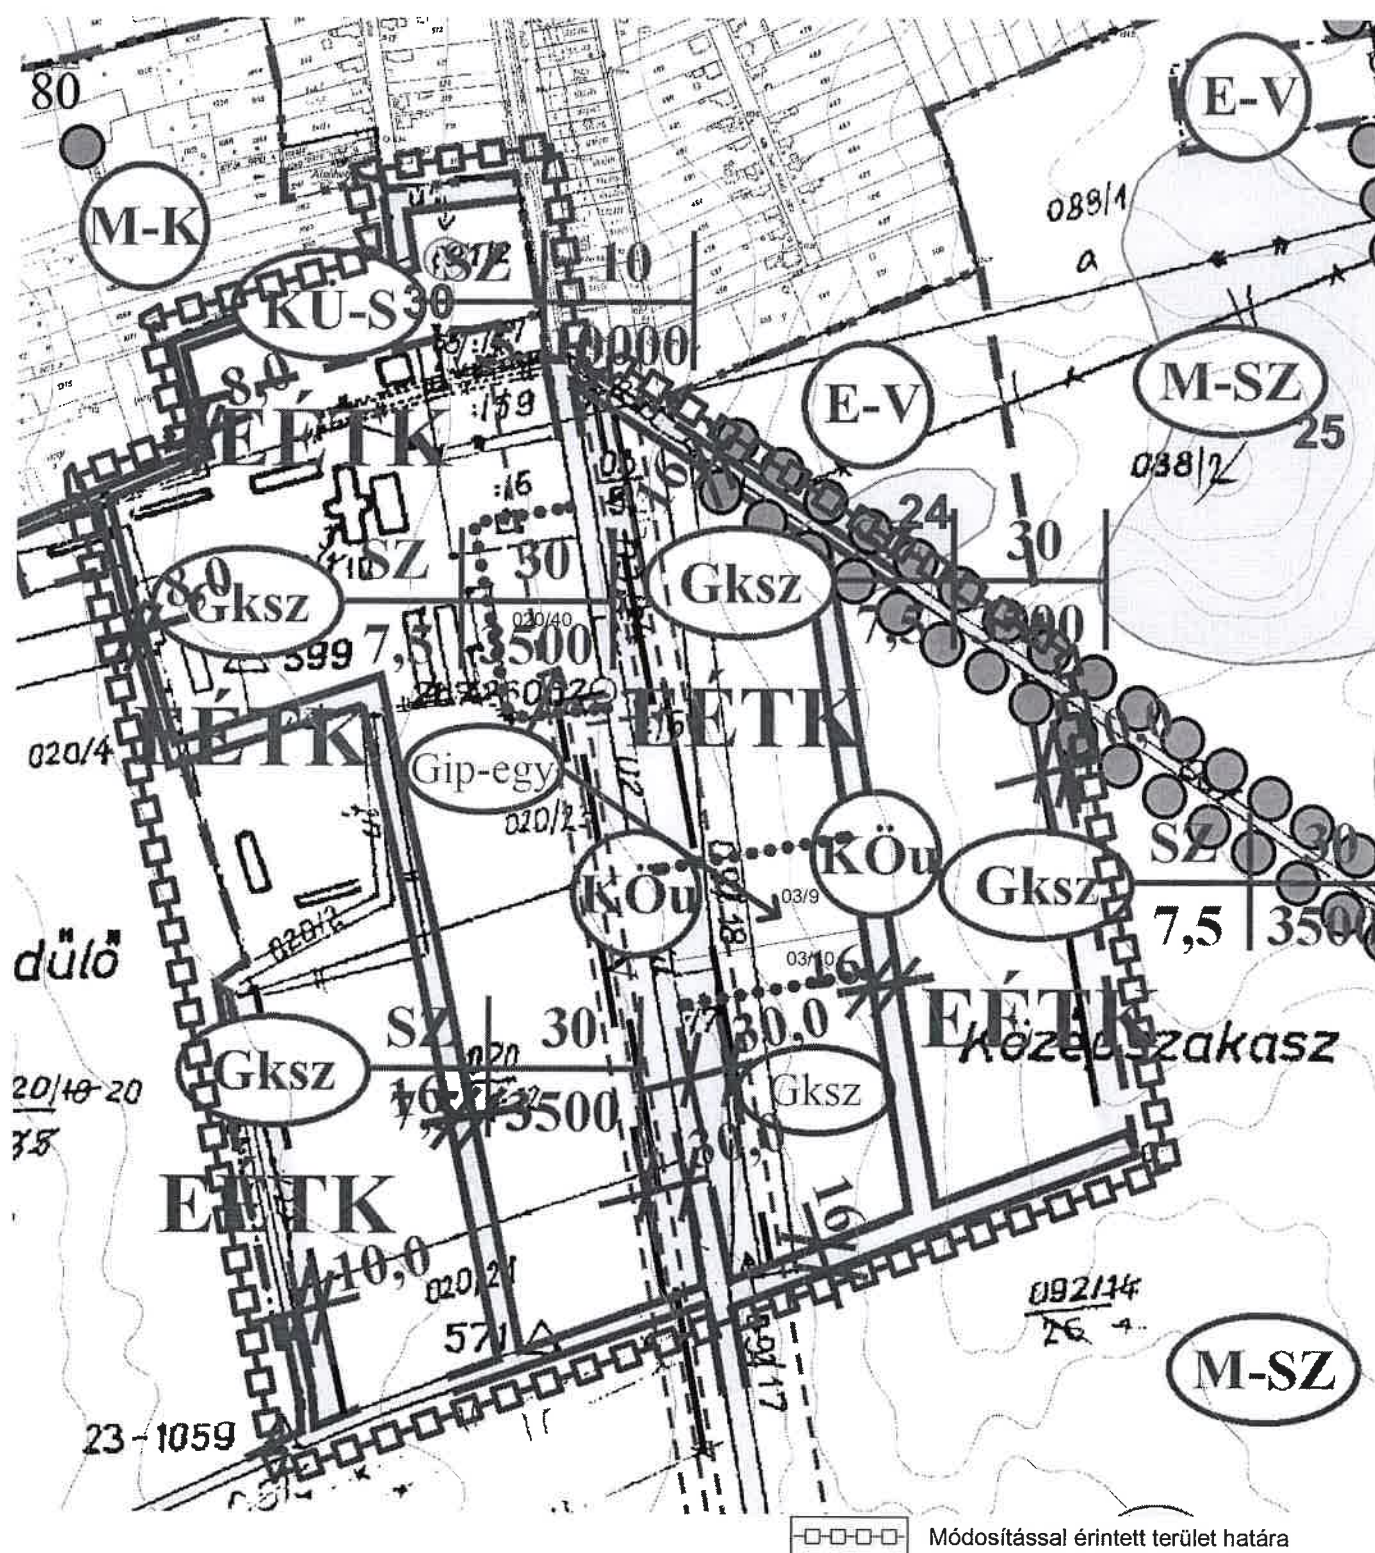

Jelmagyarázat

JELMAGYARÁZAT

	IGAZGATÁSI TERÜLET HATÁRA
	BELTERÜLETI HATÁR
	SZABÁLYOZÁSI VONAL
	TERÜLETFELHASZNÁLÁSI EGYSÉG HATÁRA
	ÖVEZETI HATÁR
	SZABÁLYOZÁSI SZÉLESSÉG
	VÉDŐTÁVOLSÁG

BEÉPÍTÉSRE SZÁNT TERÜLET

	KERESKEDELMI GAZDASÁGI TERÜLET
	EGYÉB IPARI GAZDASÁGI TERÜLET (GÁZFOGADÓ)
	EGYÉB IPARI GAZDASÁGI TERÜLET (SZENNYVÍZÁTEMELO)
	EGYÉB IPARI GAZDASÁGI TERÜLET (MAJOR, ÁLLATTARTÓ TELEP)
	EGYÉB IPARI TERÜLET
	KÜLÖNLEGES TERÜLET (TEMETŐ)
	KÜLÖNLEGES TERÜLET (SPORTTERÜLET)
	KÜLÖNLEGES TERÜLET (IDEGENFORGALMI FOGADÓHELY)

	SZ	30	Ép. övezet jele	beépítési mód ép. magasság	beépítési % telekterület
	7,5	200000			

SZ SZABADON ÁLLÓ

BEÉPÍTÉSRE NEM SZÁNT TERÜLET

	KÖZLEKEDÉSI ÉS KÖZMŰTERÜLET (KÖZÚTI)
	KÖZLEKEDÉSI ÉS KÖZMŰTERÜLET (VASÚTTERÜLET)
	ERDŐTERÜLET (VÉDELMI)
	ERDŐTERÜLET (TURISZTIKAI)
	MEZŐGAZDASÁGI TERÜLET (SZÁNTÓ)
	MEZŐGAZDASÁGI TERÜLET (GYEP, RÉT, LEGELŐ)
	MEZŐGAZDASÁGI TERÜLET (KERT, SZŐLŐ, GYÜMÖLCSŐS)
	VÍZGAZDÁLKODÁSI TERÜLET (VÍZTÁROZÓ, VÍZMŰKÚT)
	VÍZGAZDÁLKODÁSI TERÜLET (FOLYÓ ÉS ÁLLÓVIZEK MEDRE ÉS PARTI SÁVJA)
	HELYI JELENTŐSÉGŰ MŰVI ÉRTÉK
	NYILVÁNTARTOTT RÉGÉSZETI LEJÓHELY ÉS SORSZÁMA
	FOKOZOTT VÉDELMERE ÉRDEMES RÉGÉSZETI TERÜLET (HALOMSÍRMEZŐ-KUNHALOM)
	HELYI JELENTŐSÉGŰ TERMÉSZETVÉDELMI ÉS ÖKOLÓGIAILAG SÉRÜLÉKENY TERÜLET
	VÉDETT FASOR
	HELYI JELENTŐSÉGŰ EGYEDI TERMÉSZETI ÉRTÉK
	REGIONÁLIS VÍZVEZETÉK
	KISTÉRSÉGI SZENNYVÍZVEZETÉK (TERVEZETT)
	MEGSZÜNTETENDŐ DÖGKÚT
	VILLAMOS ALAPHÁLÓZAT (400 KV)
	NAGYNYOMÁSÚ GÁZVEZETÉK (64 BAR)
	ÜLTETÉSI KÖTELEZETTSÉG
	ELVI ÉPÍTÉSI ENGEDÉLYTERV KÉSZÍTENDŐ