



1. terület

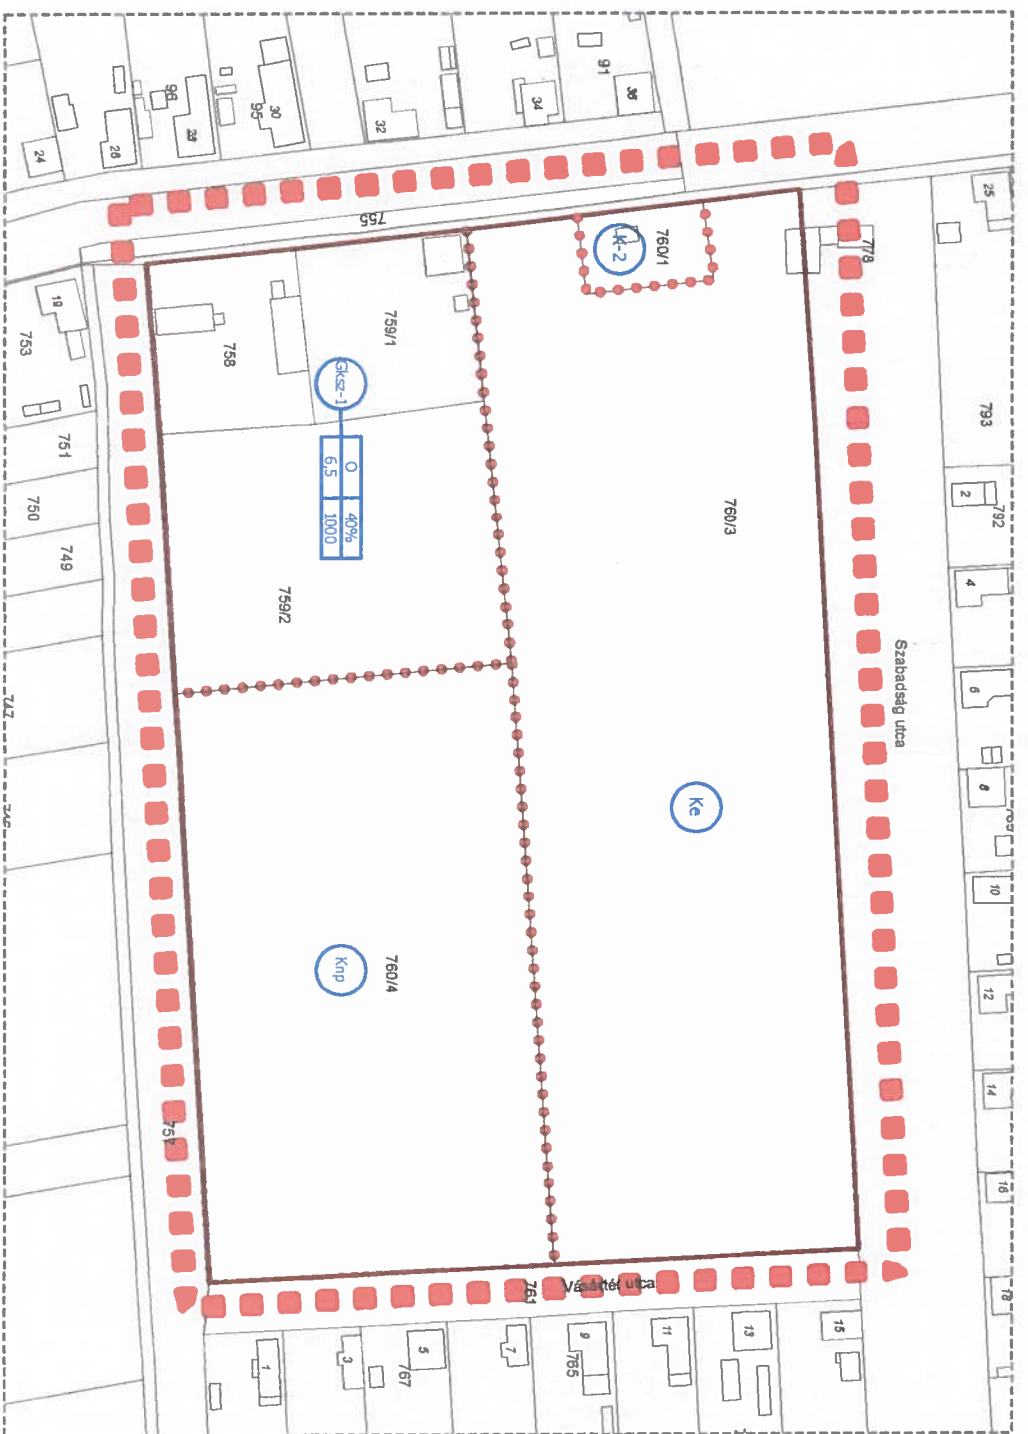


2. terület

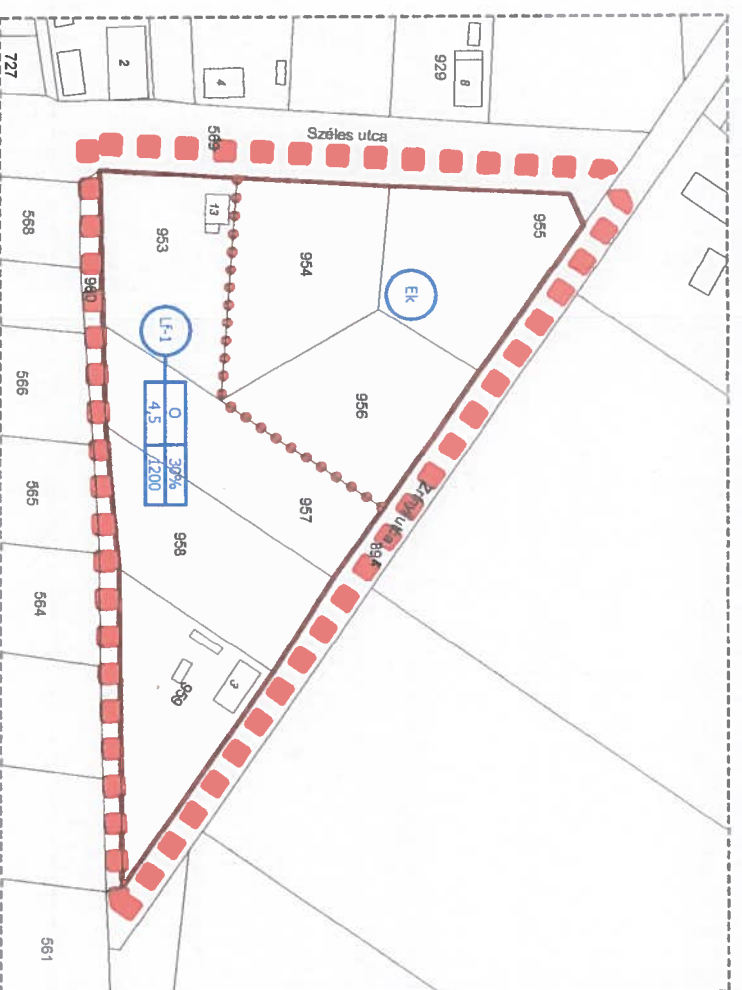

3. terület

**Jelmagyarázat**

- Tervezési terület határa
- Szabályozási vonal
- Építési övezet határa
- Építési hely
- Védett művi érték - tervezett

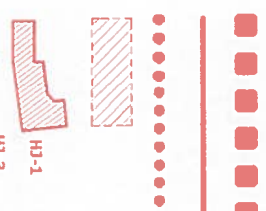

Régészeti leliőhely határa, leliőhely azonosító:



Falusias lakóterület - 1



Falusias lakóterület - 2



Falusias lakóterület - 3



Kereskedelmi szolgáltató gazdasági terület - 2



Különleges terület - 2 (vízmű)

Erdő - közjóléti

Különleges terület - naplempark

Különleges terület - egyéb rendeltetésű



Kötegyán Község Önkormányzata Képviselő-testületének  
11/2018. (VIII.28.) önkormányzati rendeletének rajzi melléklete

Nemes János  
polgármester

Szokai Dániel  
jegyző

