



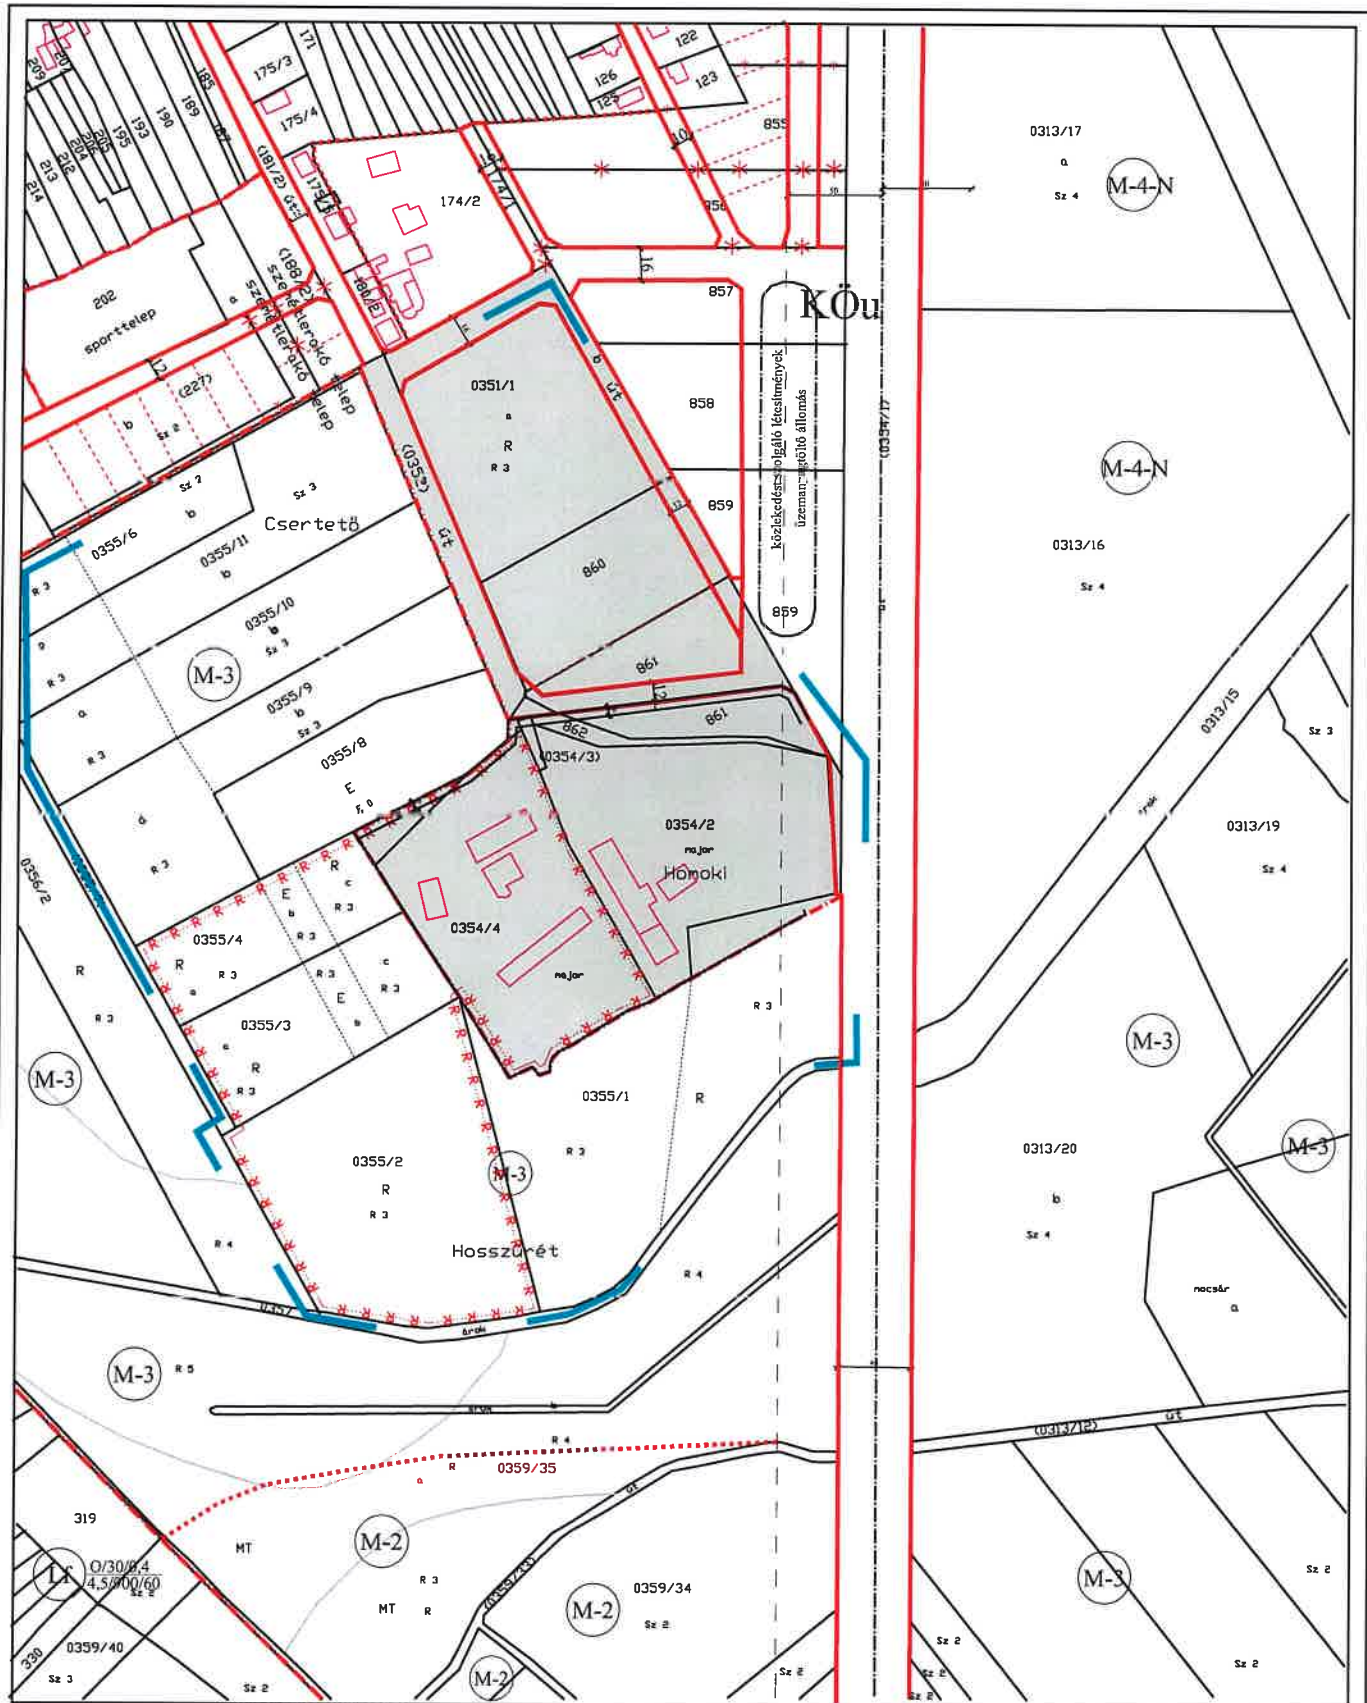

JELMAGYARÁZAT

VONALAS SZABÁLYOZÁSI ELEMÉK

beépítésre szánt ter. határa
tervezett szabályozási vonal
területfelhasználási egység hat.
építési övezet határa
ajánlott új telekhatár
régészeti ter.hat.

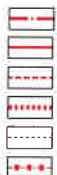

BEÉPÍTÉSEK NEM SZÁNT ÖVEZET JELEI
Zöldterület sportpálya
Általános mezőgazdasági terület



EGYÉB SZABÁLYOZÁSI ELEMÉK
szabályozási szélesség
megszüntetendő jel-normál
úttengely
beültetési kötelezettségű terület



A Hsza-1-2 jelű
tervlapok határa
Hsza-1 tervlapon
szabályozott terület



"Készült az állami alapadatok felhasználásával."

Megbízó:

Lesencetomaj község Önkormányzata

Munka megnevezése:

Lesencetomaj község településrendezési
eszközeinek részleges módosítása

Munkakész:

SZABÁLYOZÁSI TERV - Homoki major területére
8. melléklet a 12/2004.(V.25.) Önkormányzati rendelethez,
a külterület szabályozási terve a Homoki major területére

Felolós tervező:

Németh Ferenc

okl. építésmérnök
településrendezési vezető
tervező TT-1 19-0221

Planteus Kft.

8273 Monoszló, Fő út 23.

tel.:06-87-469-209;

E-mail: planteus@planteus.hu

Hsza-2

2016. I. 8.