


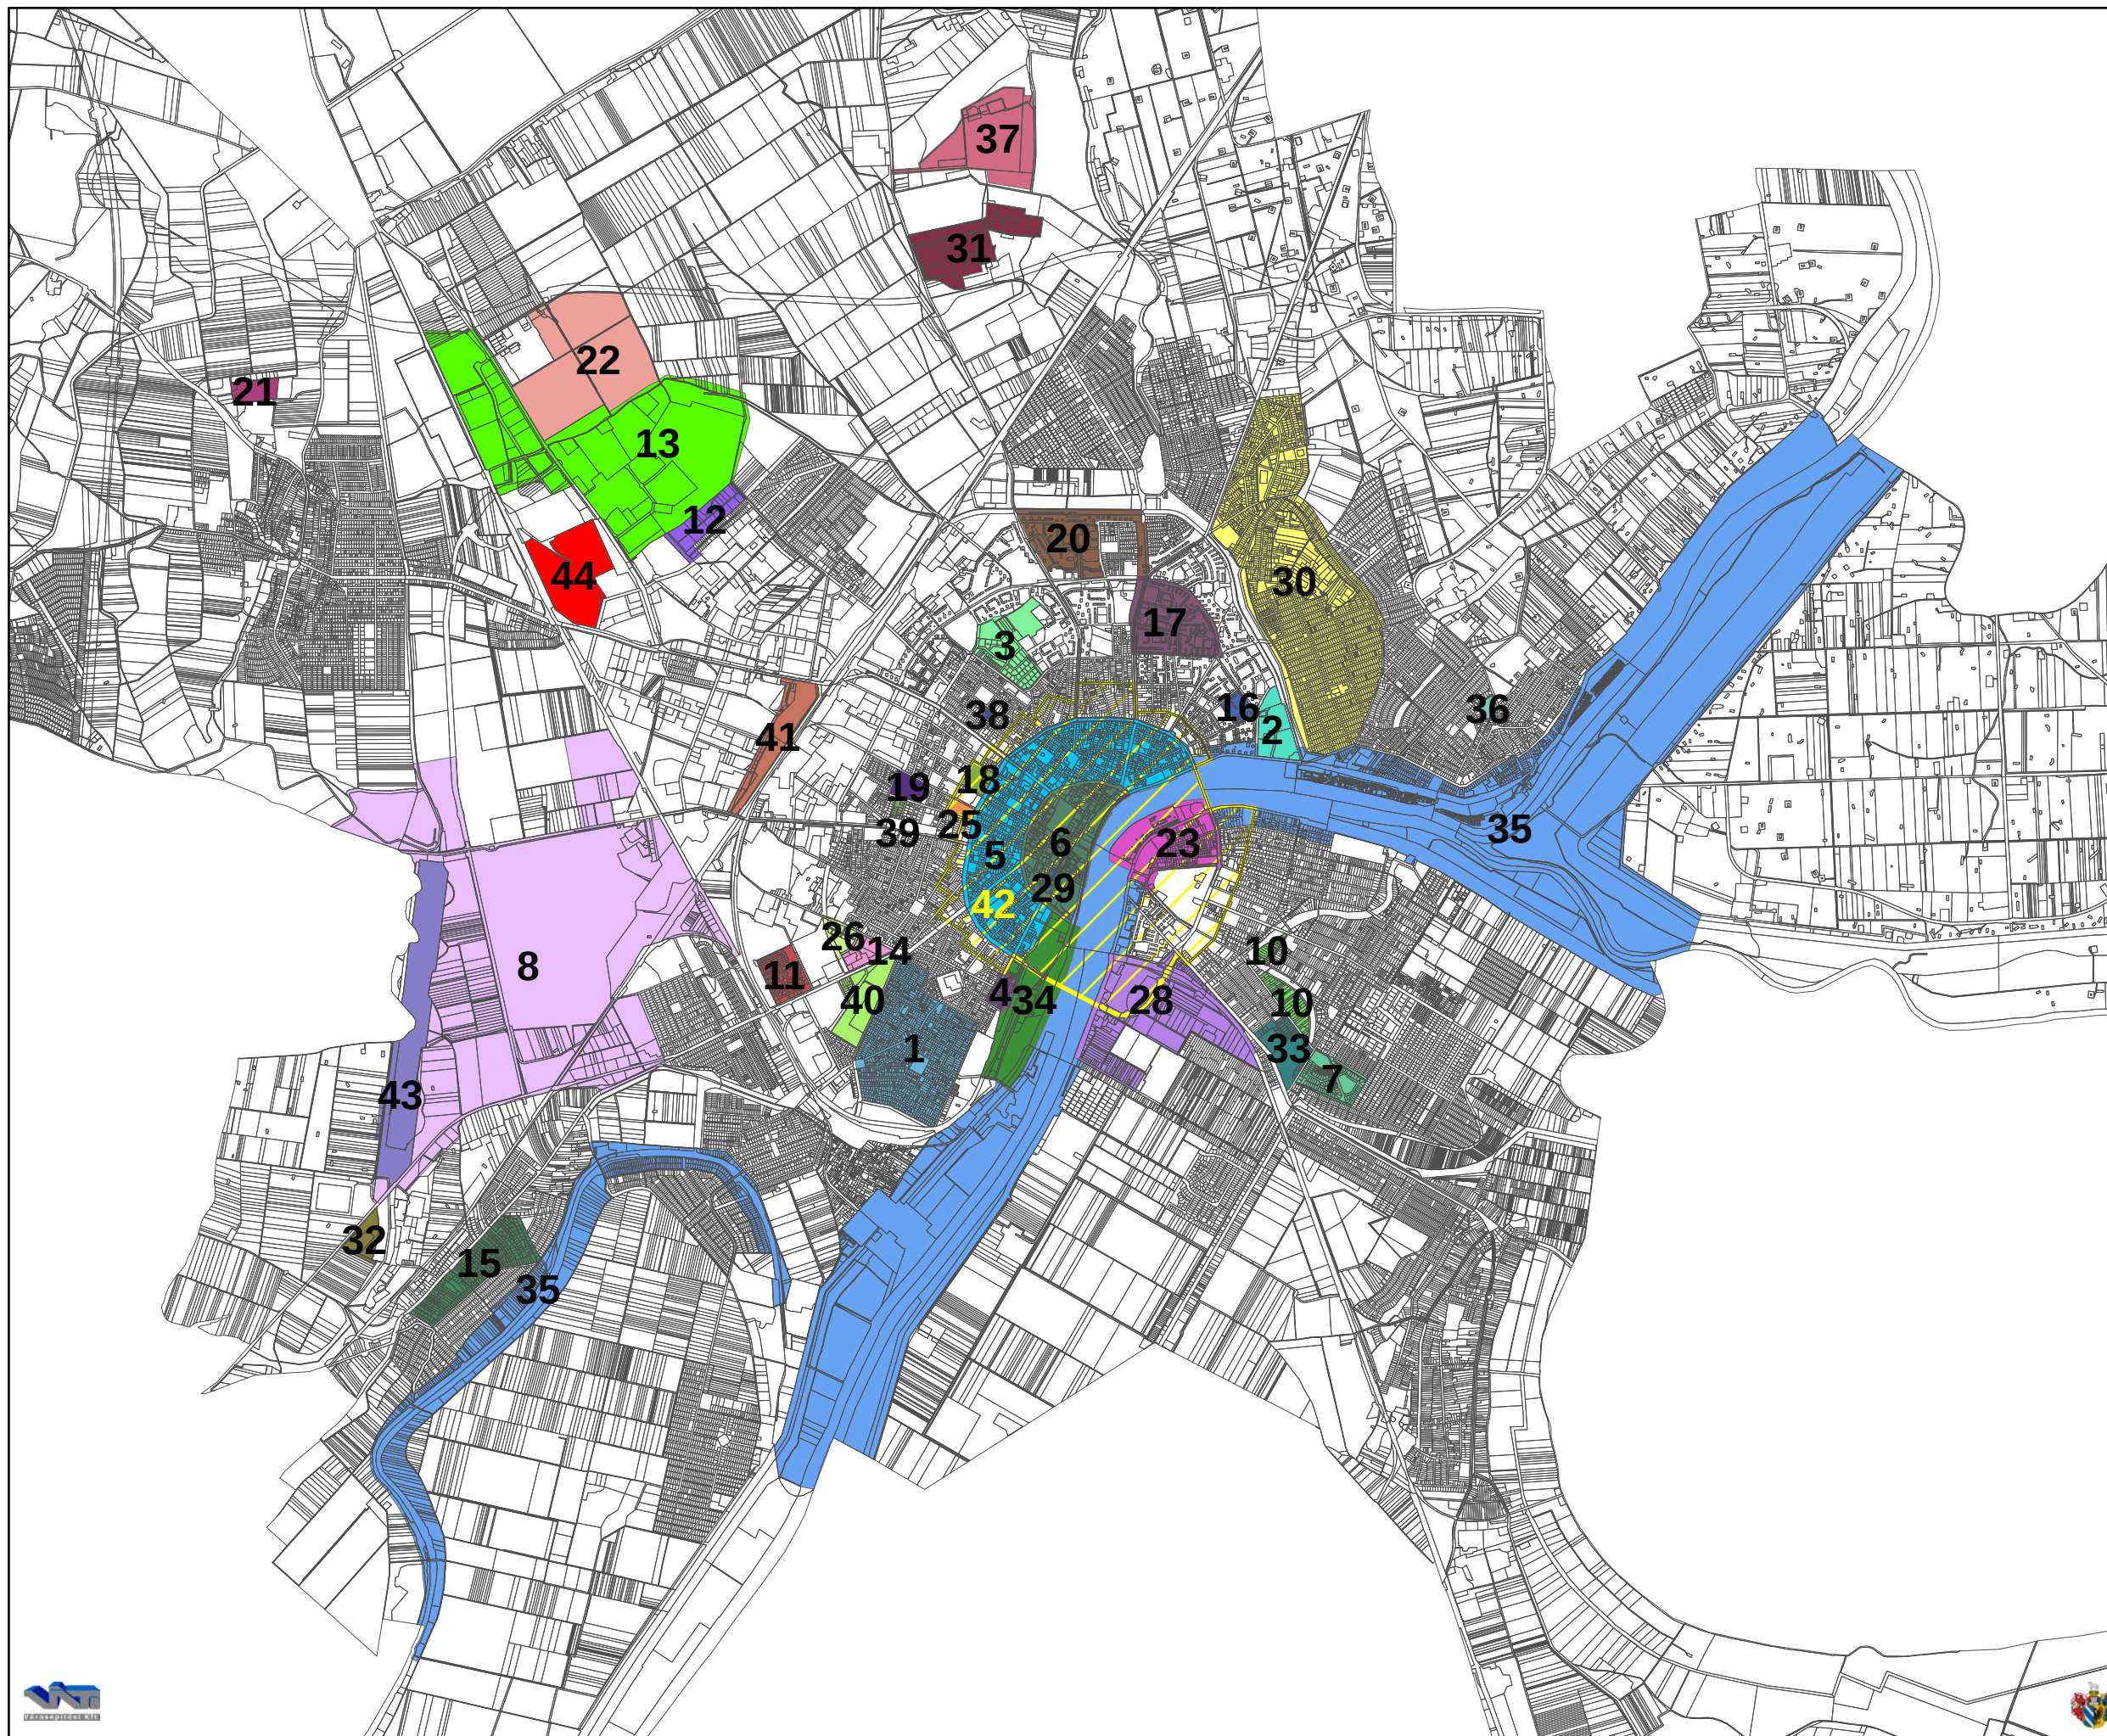

ÉPÍTÉSI SZABÁLYZATA

Területhez kötött sajátos
előírások lehatárolása

3. sz. melléklet