


A sírhelytáblák és sírhely sorok (térkép)

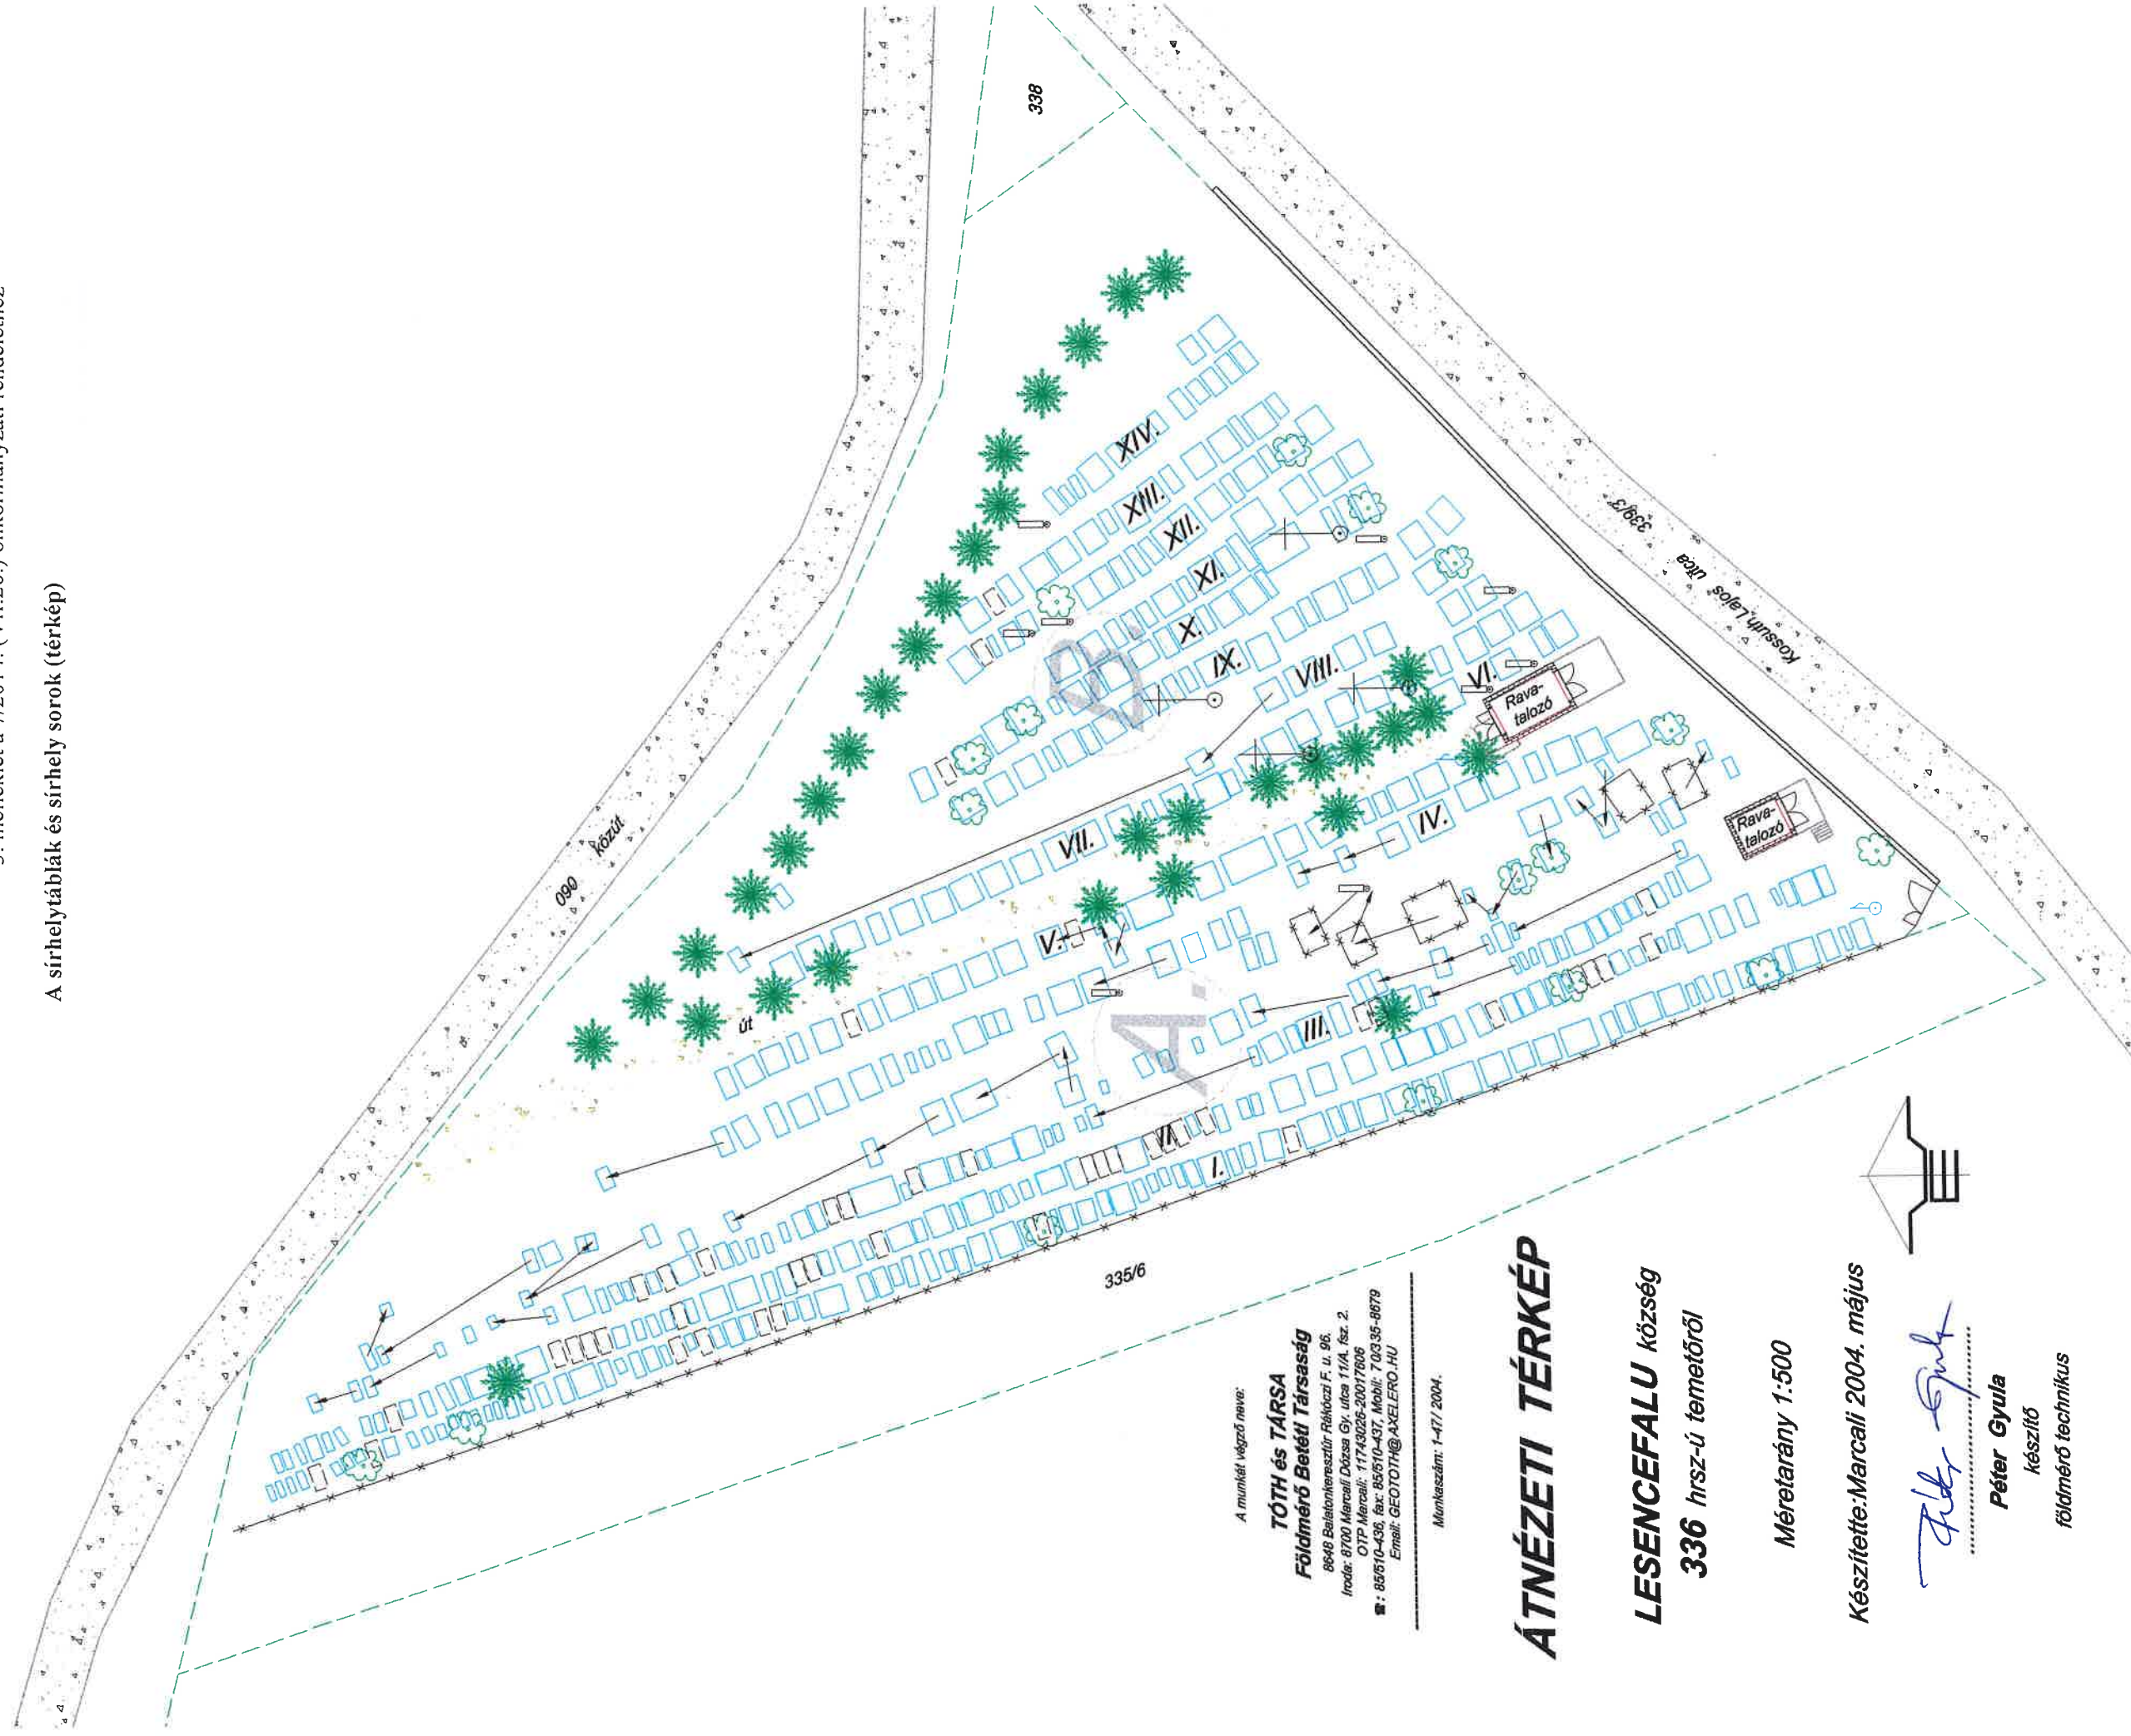

A munkát végző neve:

TÓTH és TÁRSA
Földmérő Betéti Társaság

8648 Balatonkeresztúr Rákóczi F. u. 96.
Iroda: 8700 Marcali Dózsa Gy. u. 11/A. fsz. 2.
CPT Marcali: 11743026-20077606
☎: 86510-436, fax: 86510-437, Mobil: 70335-8679
Email: GEOTOTH@AXELERO.HU

Munkaszám: 1-47/2004.

ÁTNÉZETI TÉRKÉP

LESENCEFALU község

336 hrsz-ú temetőről

Méretarány 1:500

Készítette: Marcali 2004. május

Péter Gyula

Péter Gyula

készítő
földmérő technikus