


TATABÁNYA Rákóczi út melletti területek SZABÁLYOZÁSI TERVE - 2014

M = 1 : 2000

Készült az állami alapadatok felhasználásával

JELMAGYARÁZAT

- Belterületi határ, meglévő
- A tervezési terület határa
- Szabályozási vonal - kialakítandó
- Szabályozási vonal - telekhatáron
- Övezeti határ - kialakítandó
- Övezeti határ - telekhatáron
- Telekhatár, épületkontúr
- Megszüntetendő
- Szabályozási szélesség
- Út, vasút, vízfolyás védősáv határa
- Építési hely
- Kereskedelmi szolgáltató gazdasági terület
- Gazdasági terület védő zöld övezete
- Különleges közlekedési terület
- Közlekedési és közmű terület - út
- Közlekedési terület zöld övezete
- Erdő - védelmi rendeltetésű
- Vízgazdálkodási terület
- Szennyvíz gyűjtő csatorna
- 20 kV-os légvezeték
- Telepítendő fásor
- Út tengely vonala
- Vasút tengely vonala
- Szintvonal, szintkotta
- Kerékpárút

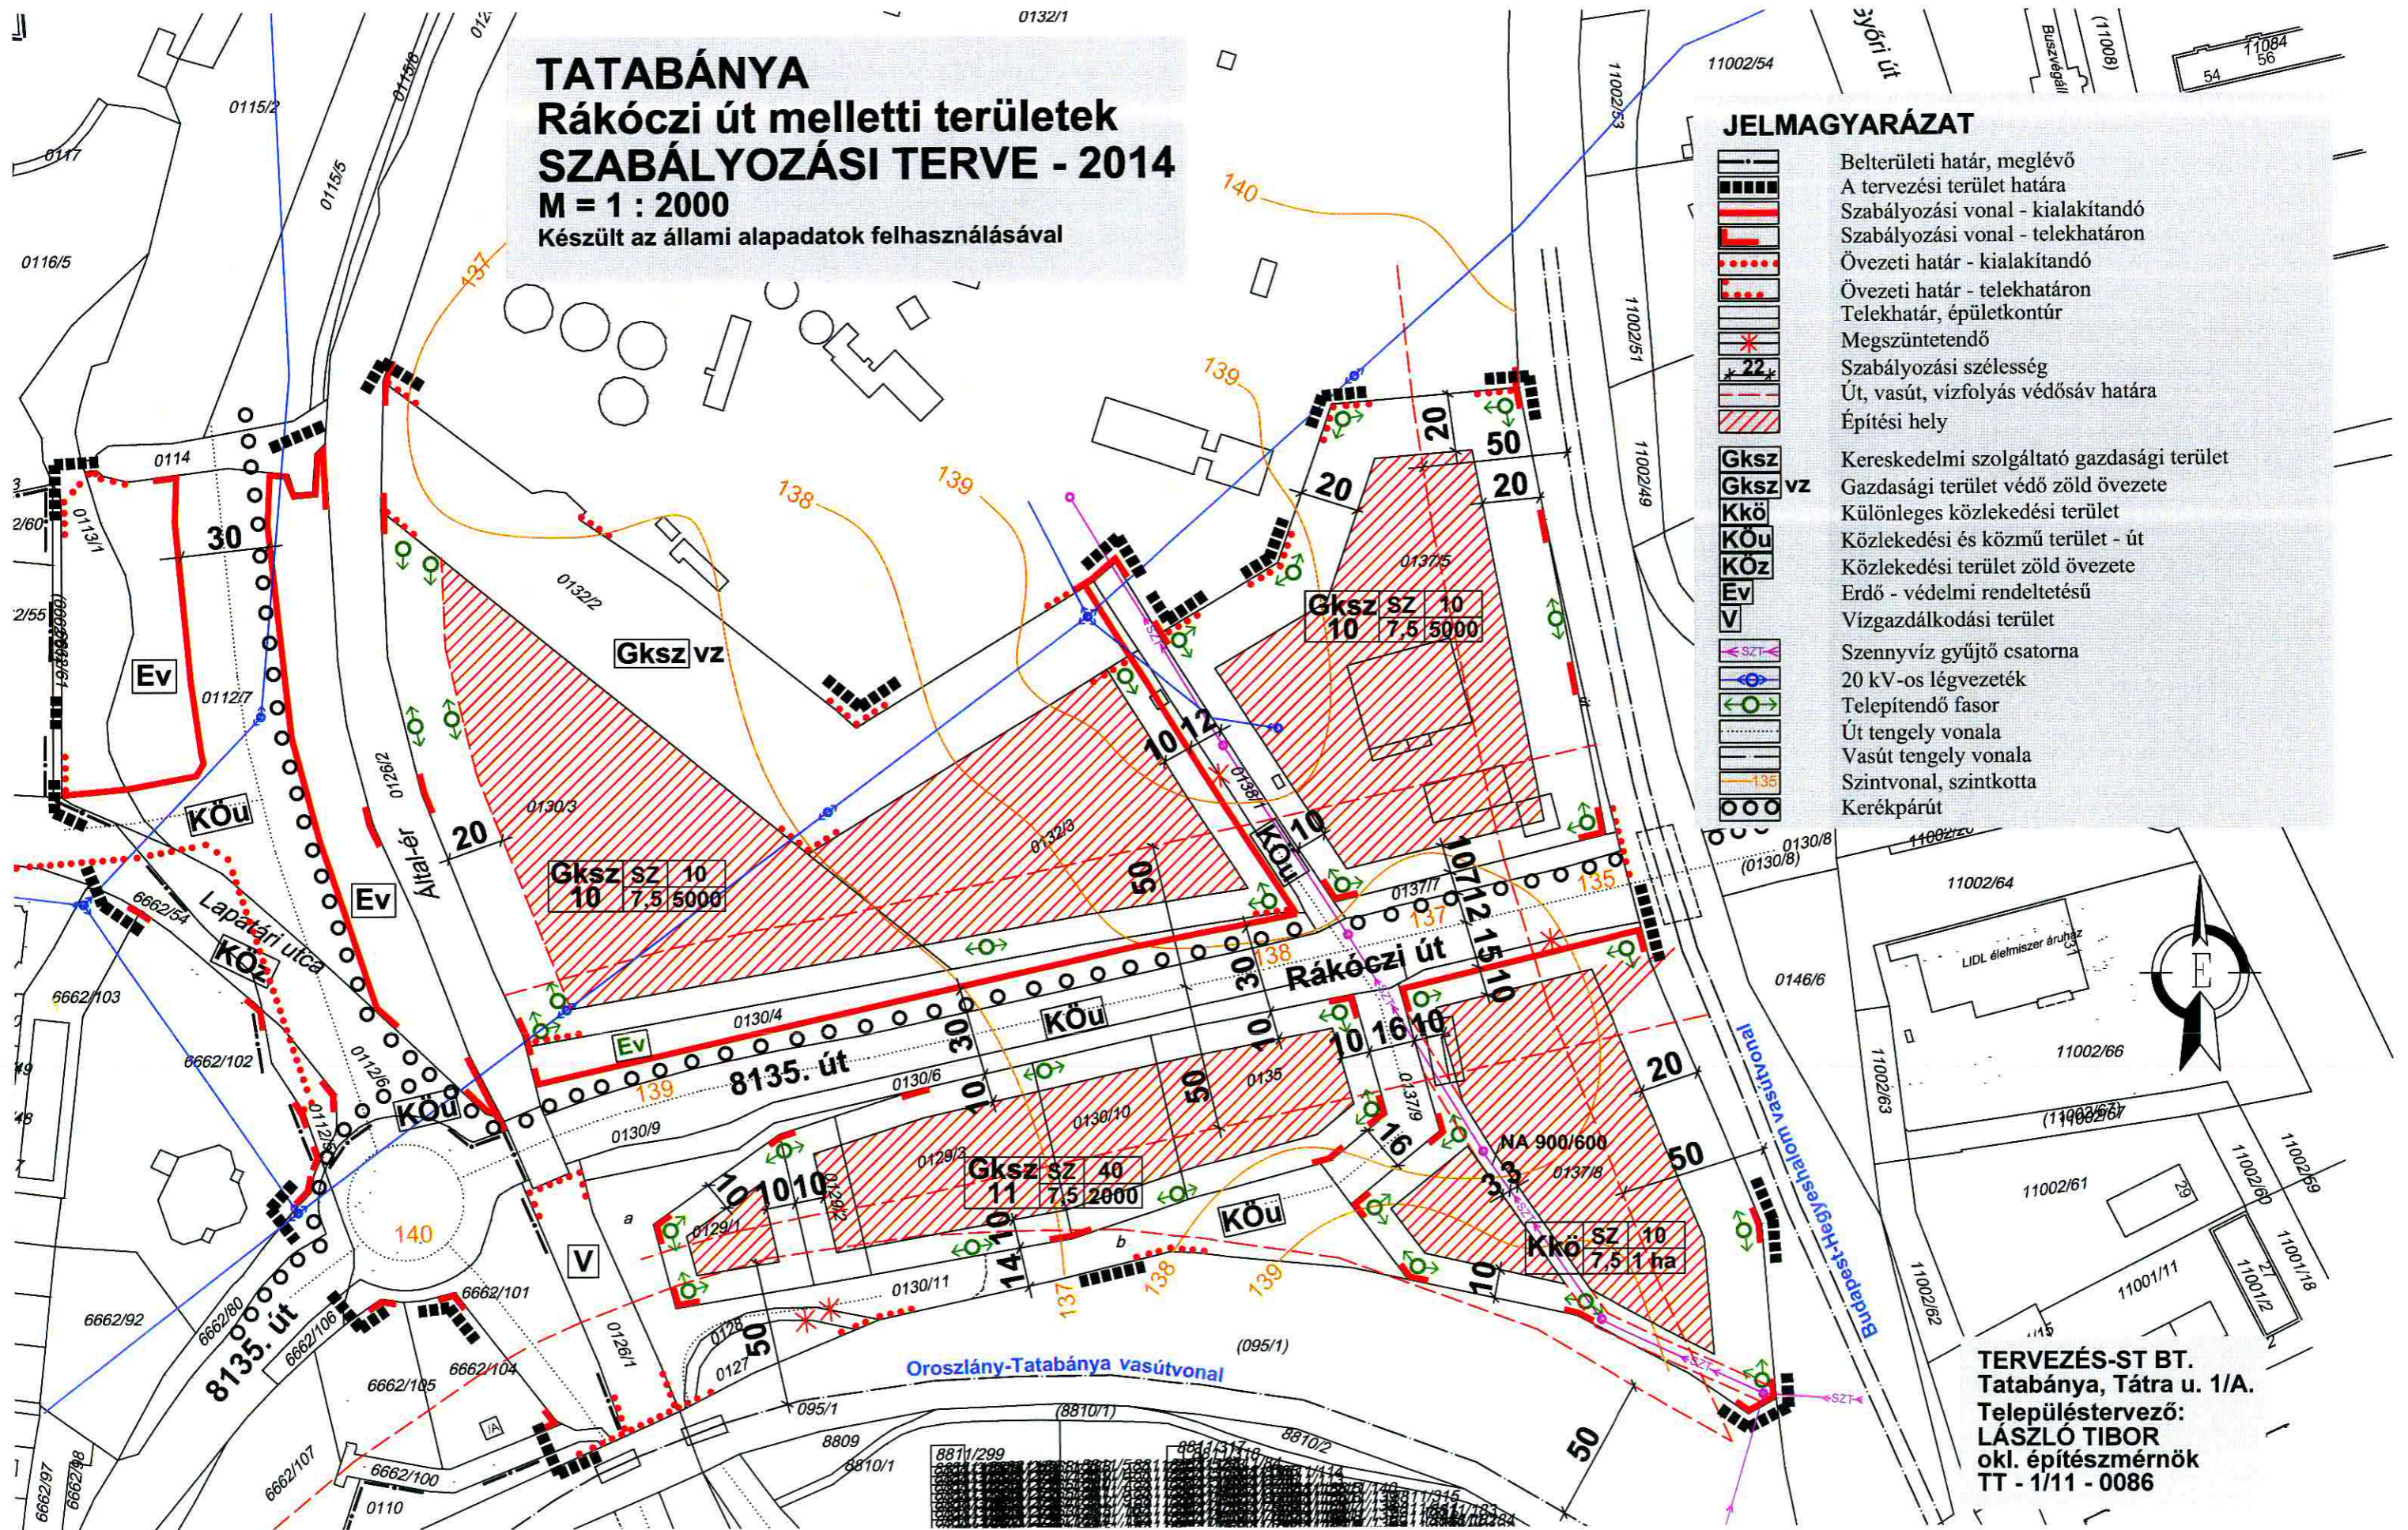

TERVEZÉS-ST BT.
Tatabánya, Tátra u. 1/A.
Településtervező:
LÁSZLÓ TIBOR
okl. építészmérnök
TT - 1/11 - 0086