


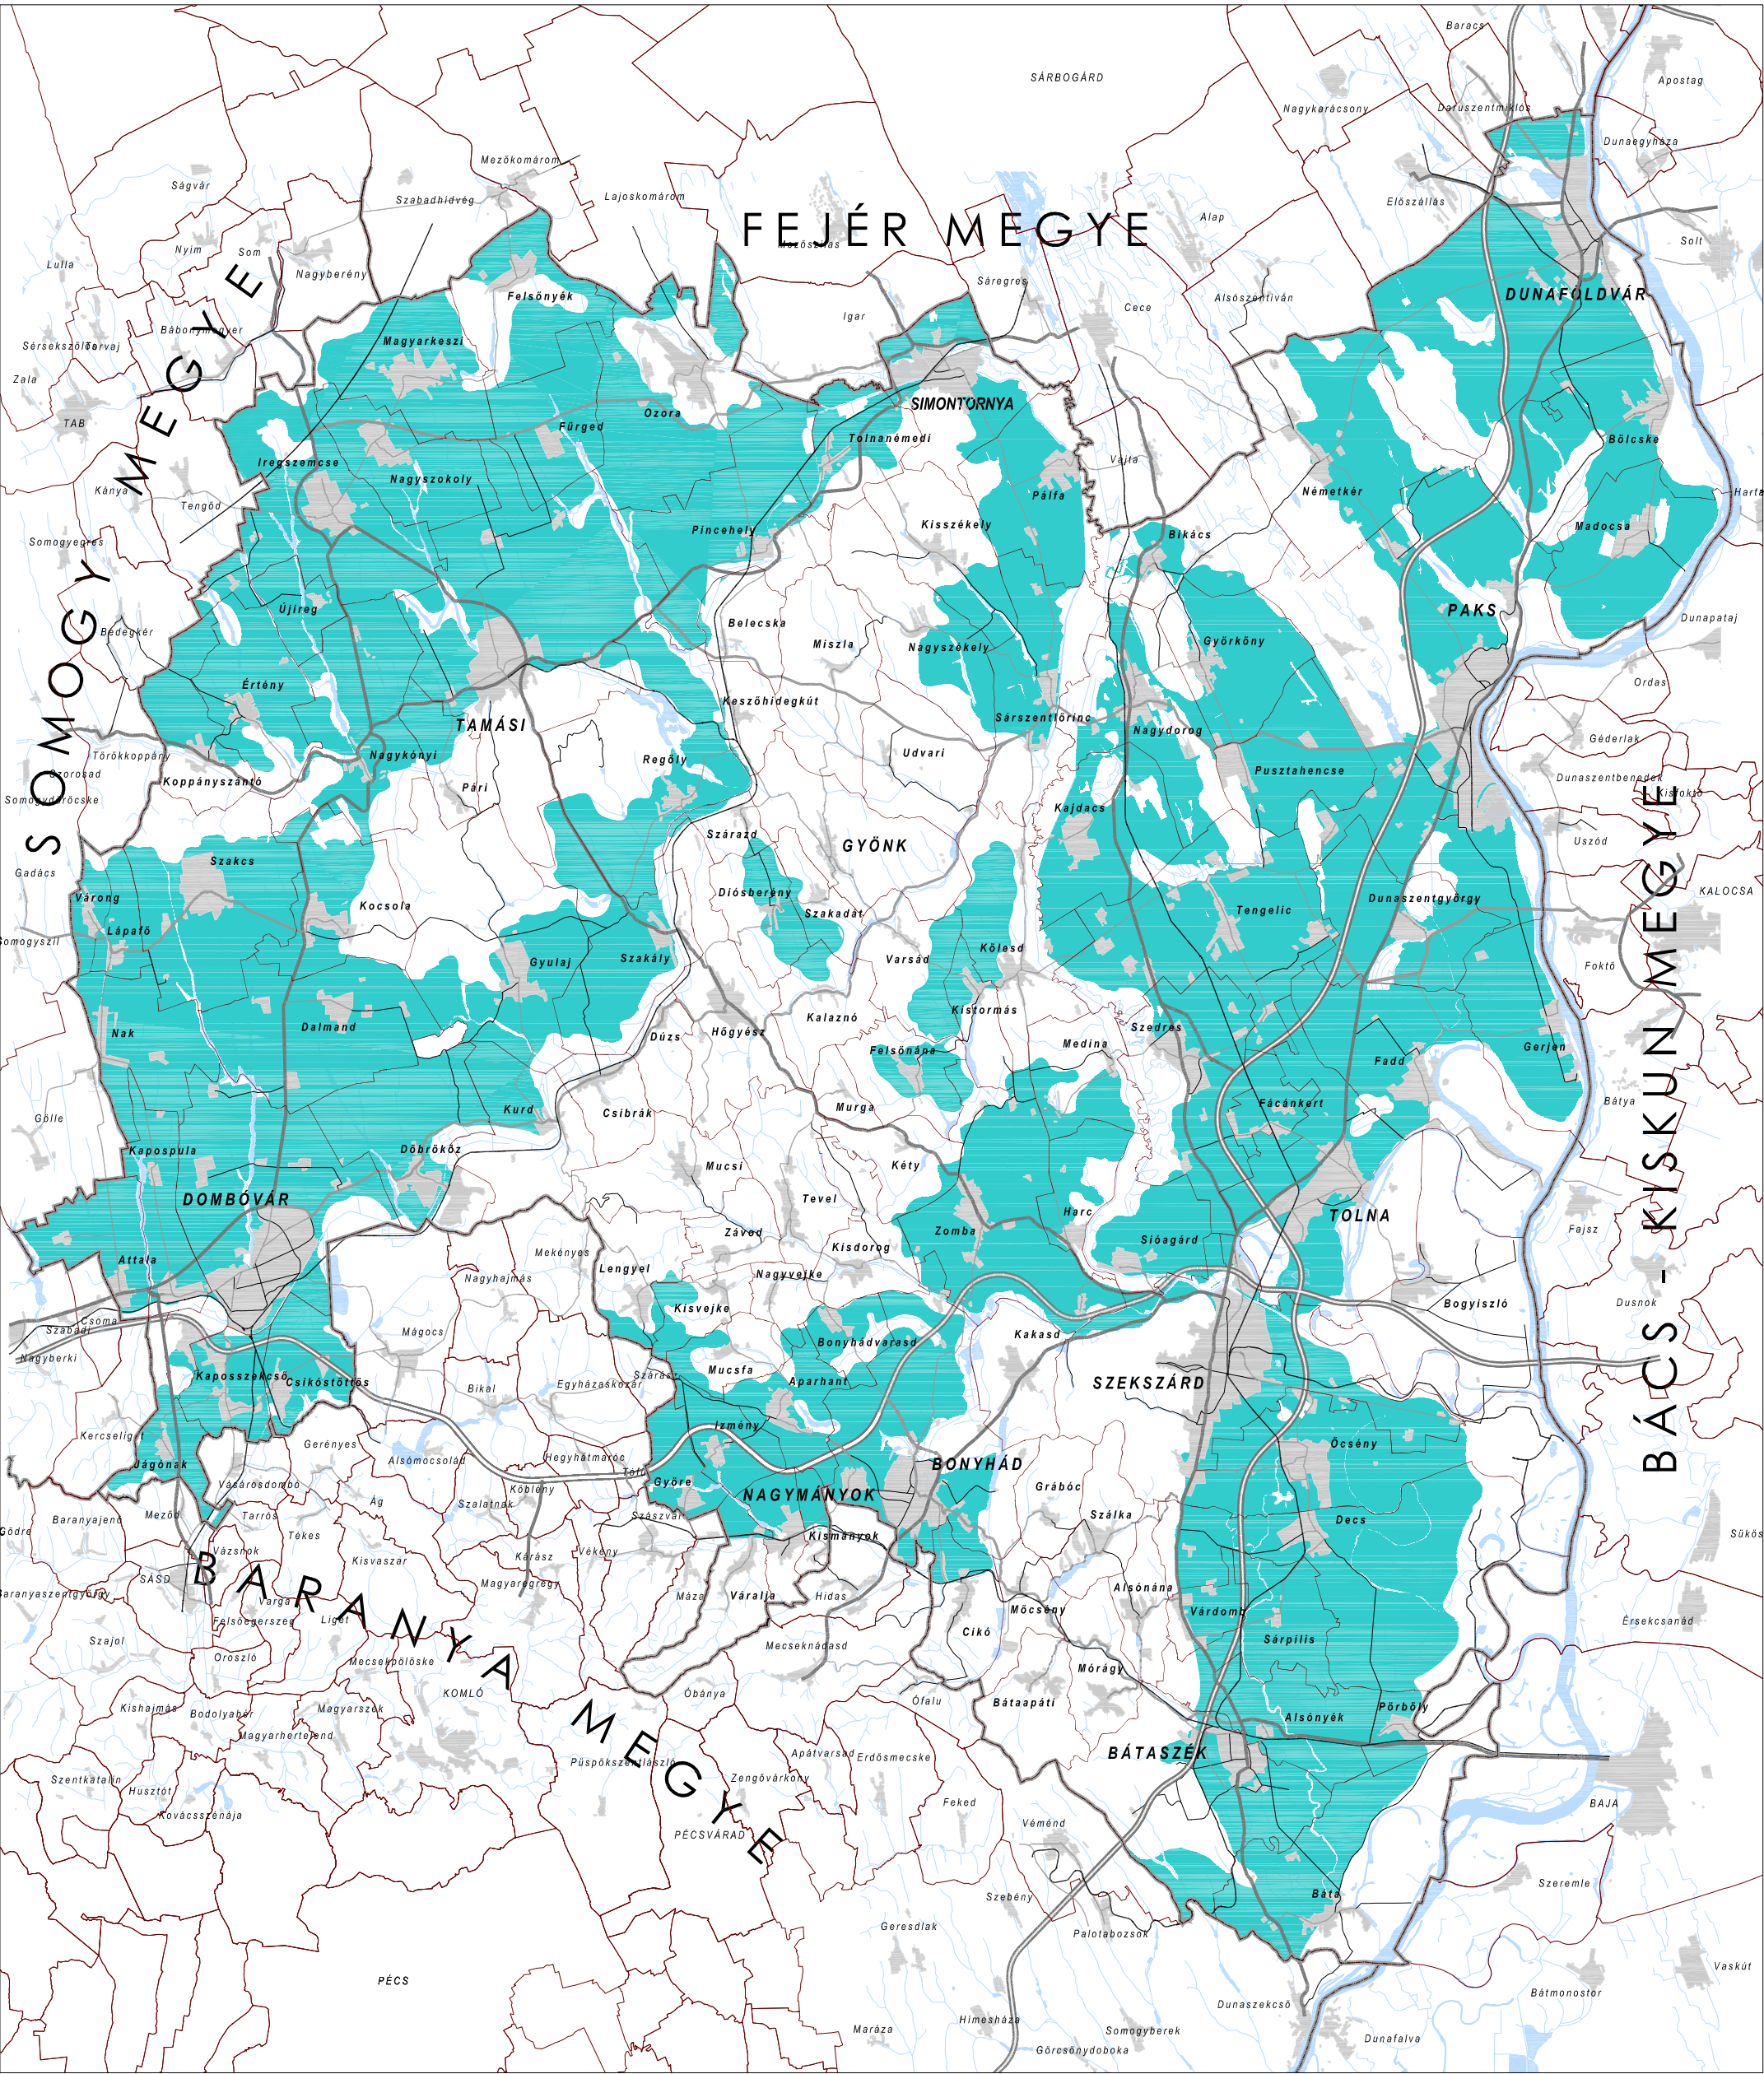

TOLNA MEGYE TERÜLETRENDEZÉSI TERV MÓDOSÍTÁSA

Az 1/2005. (II.21) önkormányzati rendelet 3.13. melléklete

SZÉLERŐMŰPARK TELEPÍTÉSÉHEZ VIZSGÁLAT ALÁ VONHATÓ TERÜLET

SZABÁLYOZÁSI ELEMEEK

Szélerőműpark telepítéséhez vizsgálat alá vonható terület

ALAPTÉRKÉPI ELEMEEK

Megyehatár

Település közigazgatási határa

Települési terület

Vízfelület, vízfolyás

Gyorsforgalmi út / Főút

Térségi jelentőségű mellékút

Mellékút / Egyéb burkolt út

Vasútvonal

MEGBÍZÓ:
TOLNA MEGYEI ÖNKORMÁNYZAT

MEGBÍZÓ KÉPVISELŐJE:
Fehérvári Tamás
a megyei közgyűlés elnöke
Sulyok Balázs
megyei főépítész

GENERÁLTERVEZŐ:
KÖRNYEZETTERV KFT.

KÉPVISELŐJE:
Lázár Tibor

TERVEZŐ:
Lázár Tibor TR 01-5041
Környezetterv Kft.
Kusmann Noémi
Környezetterv Kft.

0 1 2 3 4 5 6 7 8 9 10 km

2016. szeptember