
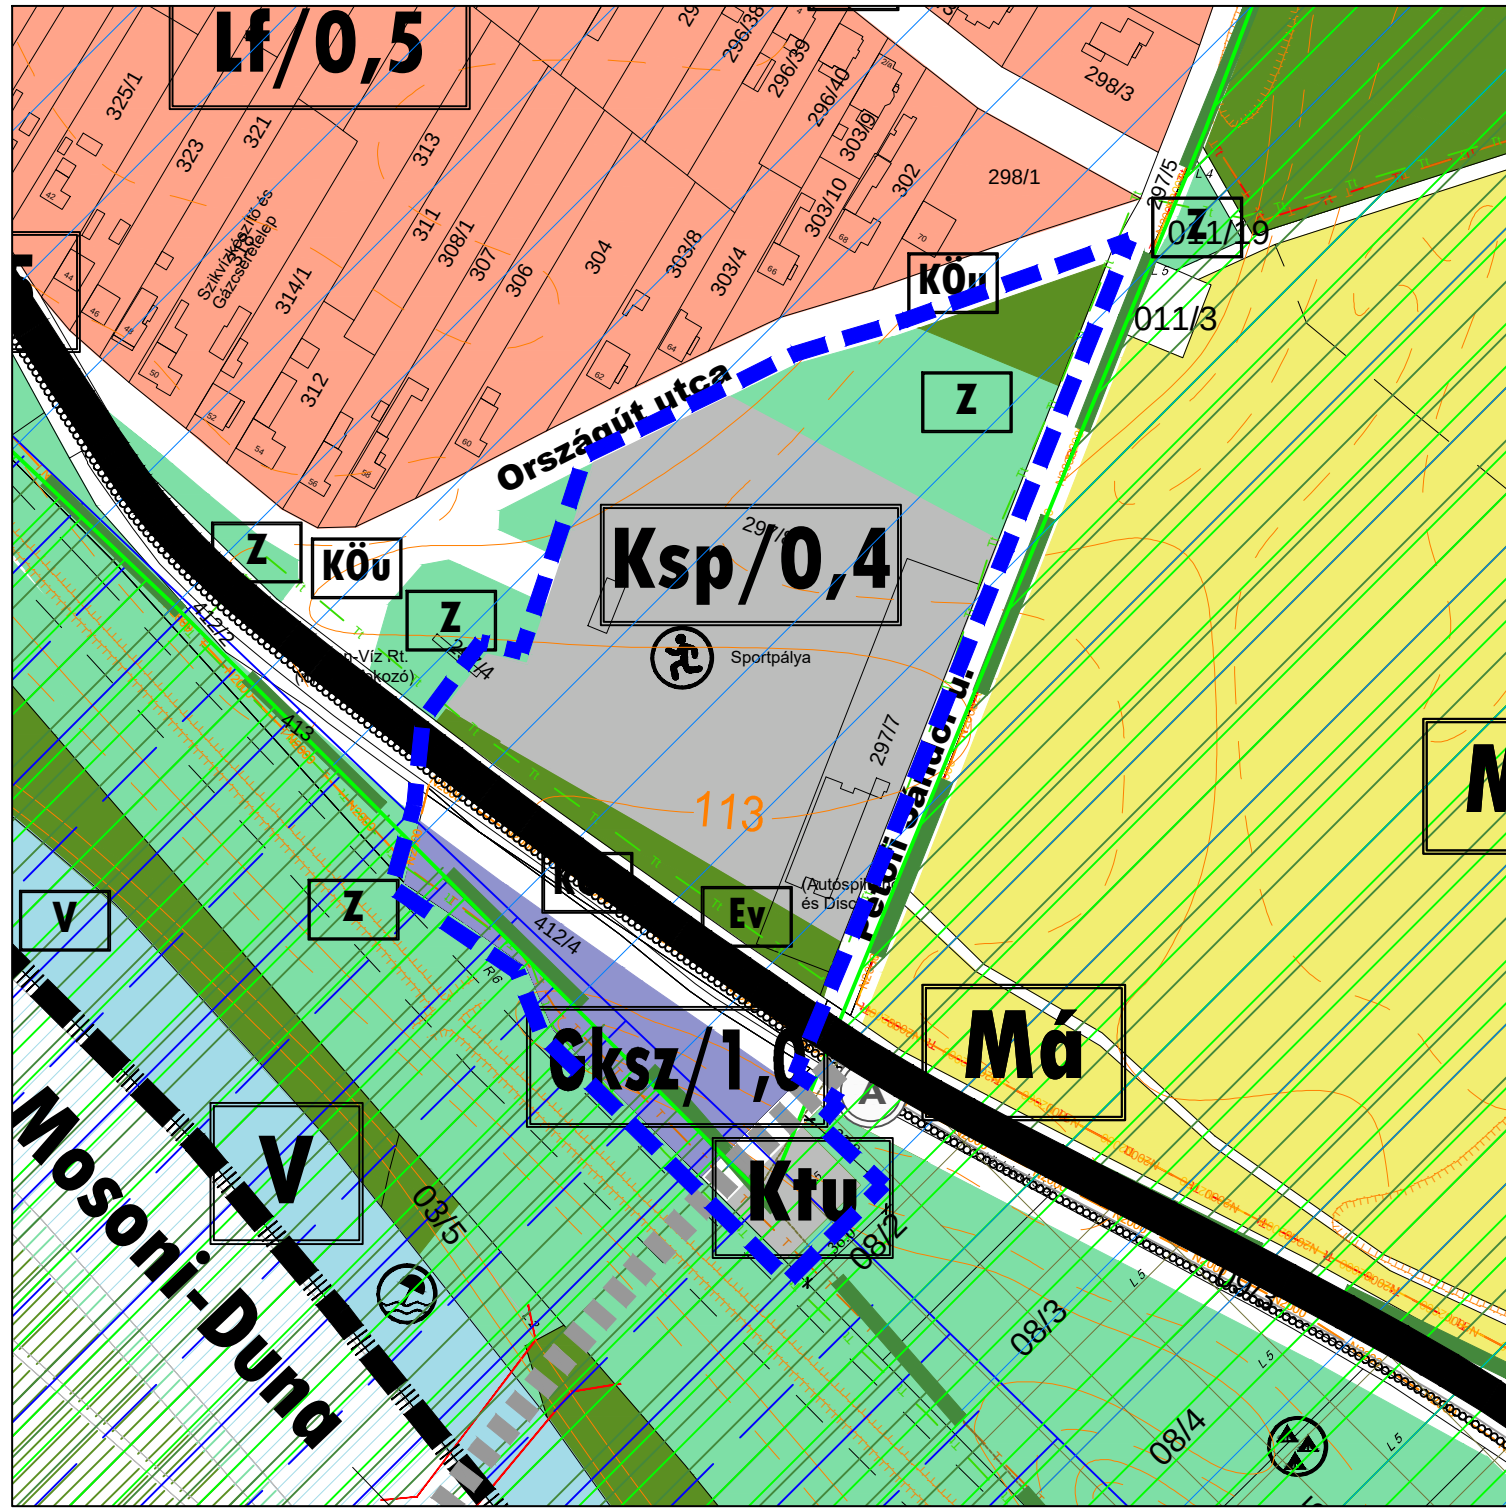


Dunaszeg Szerkezeti terv módosítás

M 1:2 000

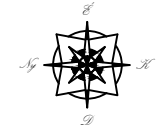

Jelmagyarázat:

Területfelhasználási módok:
Beépítésre szánt területek:
Lakóterületek:

Lf Falusias lakóterület

Gazdasági területek:

Gksz Kereskedelmi szolgáltató terület

Különleges területek:

Ksp Sportterület

Beépítésre nem szánt területek:

Közeledési területek:

Köu Közüti közlekedési terület

Zöld területek:

Z Zöldterület

Mezőgazdasági területek:

Má Általános mezőgazdasági terület

Vízgazdálkodási területek:

V Vízgazdálkodási terület

Különleges területek:

Ktu Turisztikai terület

Szerkezeti övezeti jel:

Lf/0,5 Területfelhasználás/szinterület sűrűség

Győr-Moson-Sopron Megyei területrendezési terv:

T Társégi jelentőségű tájképvédelmi terület övezete

T Tervezett műtárgy

Egyéb:

Sz Szintvonalak

R Rézsvonal

I Irányadó telekosztás

T Tervezési terület határa

K Közigazgatási határ

1401 1401 sz. országos melléklet

K Kerékpárút

S Sportpálya

Str Strand

K Kemping

A Autóbuszmegálló

JÓVÁHAGYVA Dunaszeg Községi Önkormányzat Képviselő-testületének 94/2018. (V. 29.) önkormányzati határozatával!
"KÉSZÜLT AZ ÁLLAMI ALAPADATOK FELHASZNÁLÁSÁVAL."

T.P	TALENT - PLAN Tervező, Szolgáltató és Kereskedelmi Kft. 9023 Győr, Richter J. u. 11.; Tel: (96) 418-373; Fax: (96) 418-699; E-mail: talen_plan@arrabonet.hu; www.talent-plan.hu
TERVEZŐ: NÉMETH GYULA vezető településrendező TT1 08-0066	MEGÍRÓ: Dunaszeg Községi Önkormányzat 9174 Dunaszeg, Országút utca 6.
TÁRSERVEZŐ: MIKLÓSI ATTILA közlekedési vezetőtervező K10-1/08-513	MEGÍRÁS TÁRGYA: Településrendezési eszközök módosítása
TÁRSERVEZŐ: HALÁSZ FERENC építésztervező	RAJZ MEGNEVEZÉSE: Szerkezeti terv módosítás
	NYOMTATÁSI DÁTUM: 2018. június LEPTÉK: M= 1:2 500 RÁJZSZÁM: 17112 TERVTAJTA: SZERKEZETI RAJZTART: RT-M