
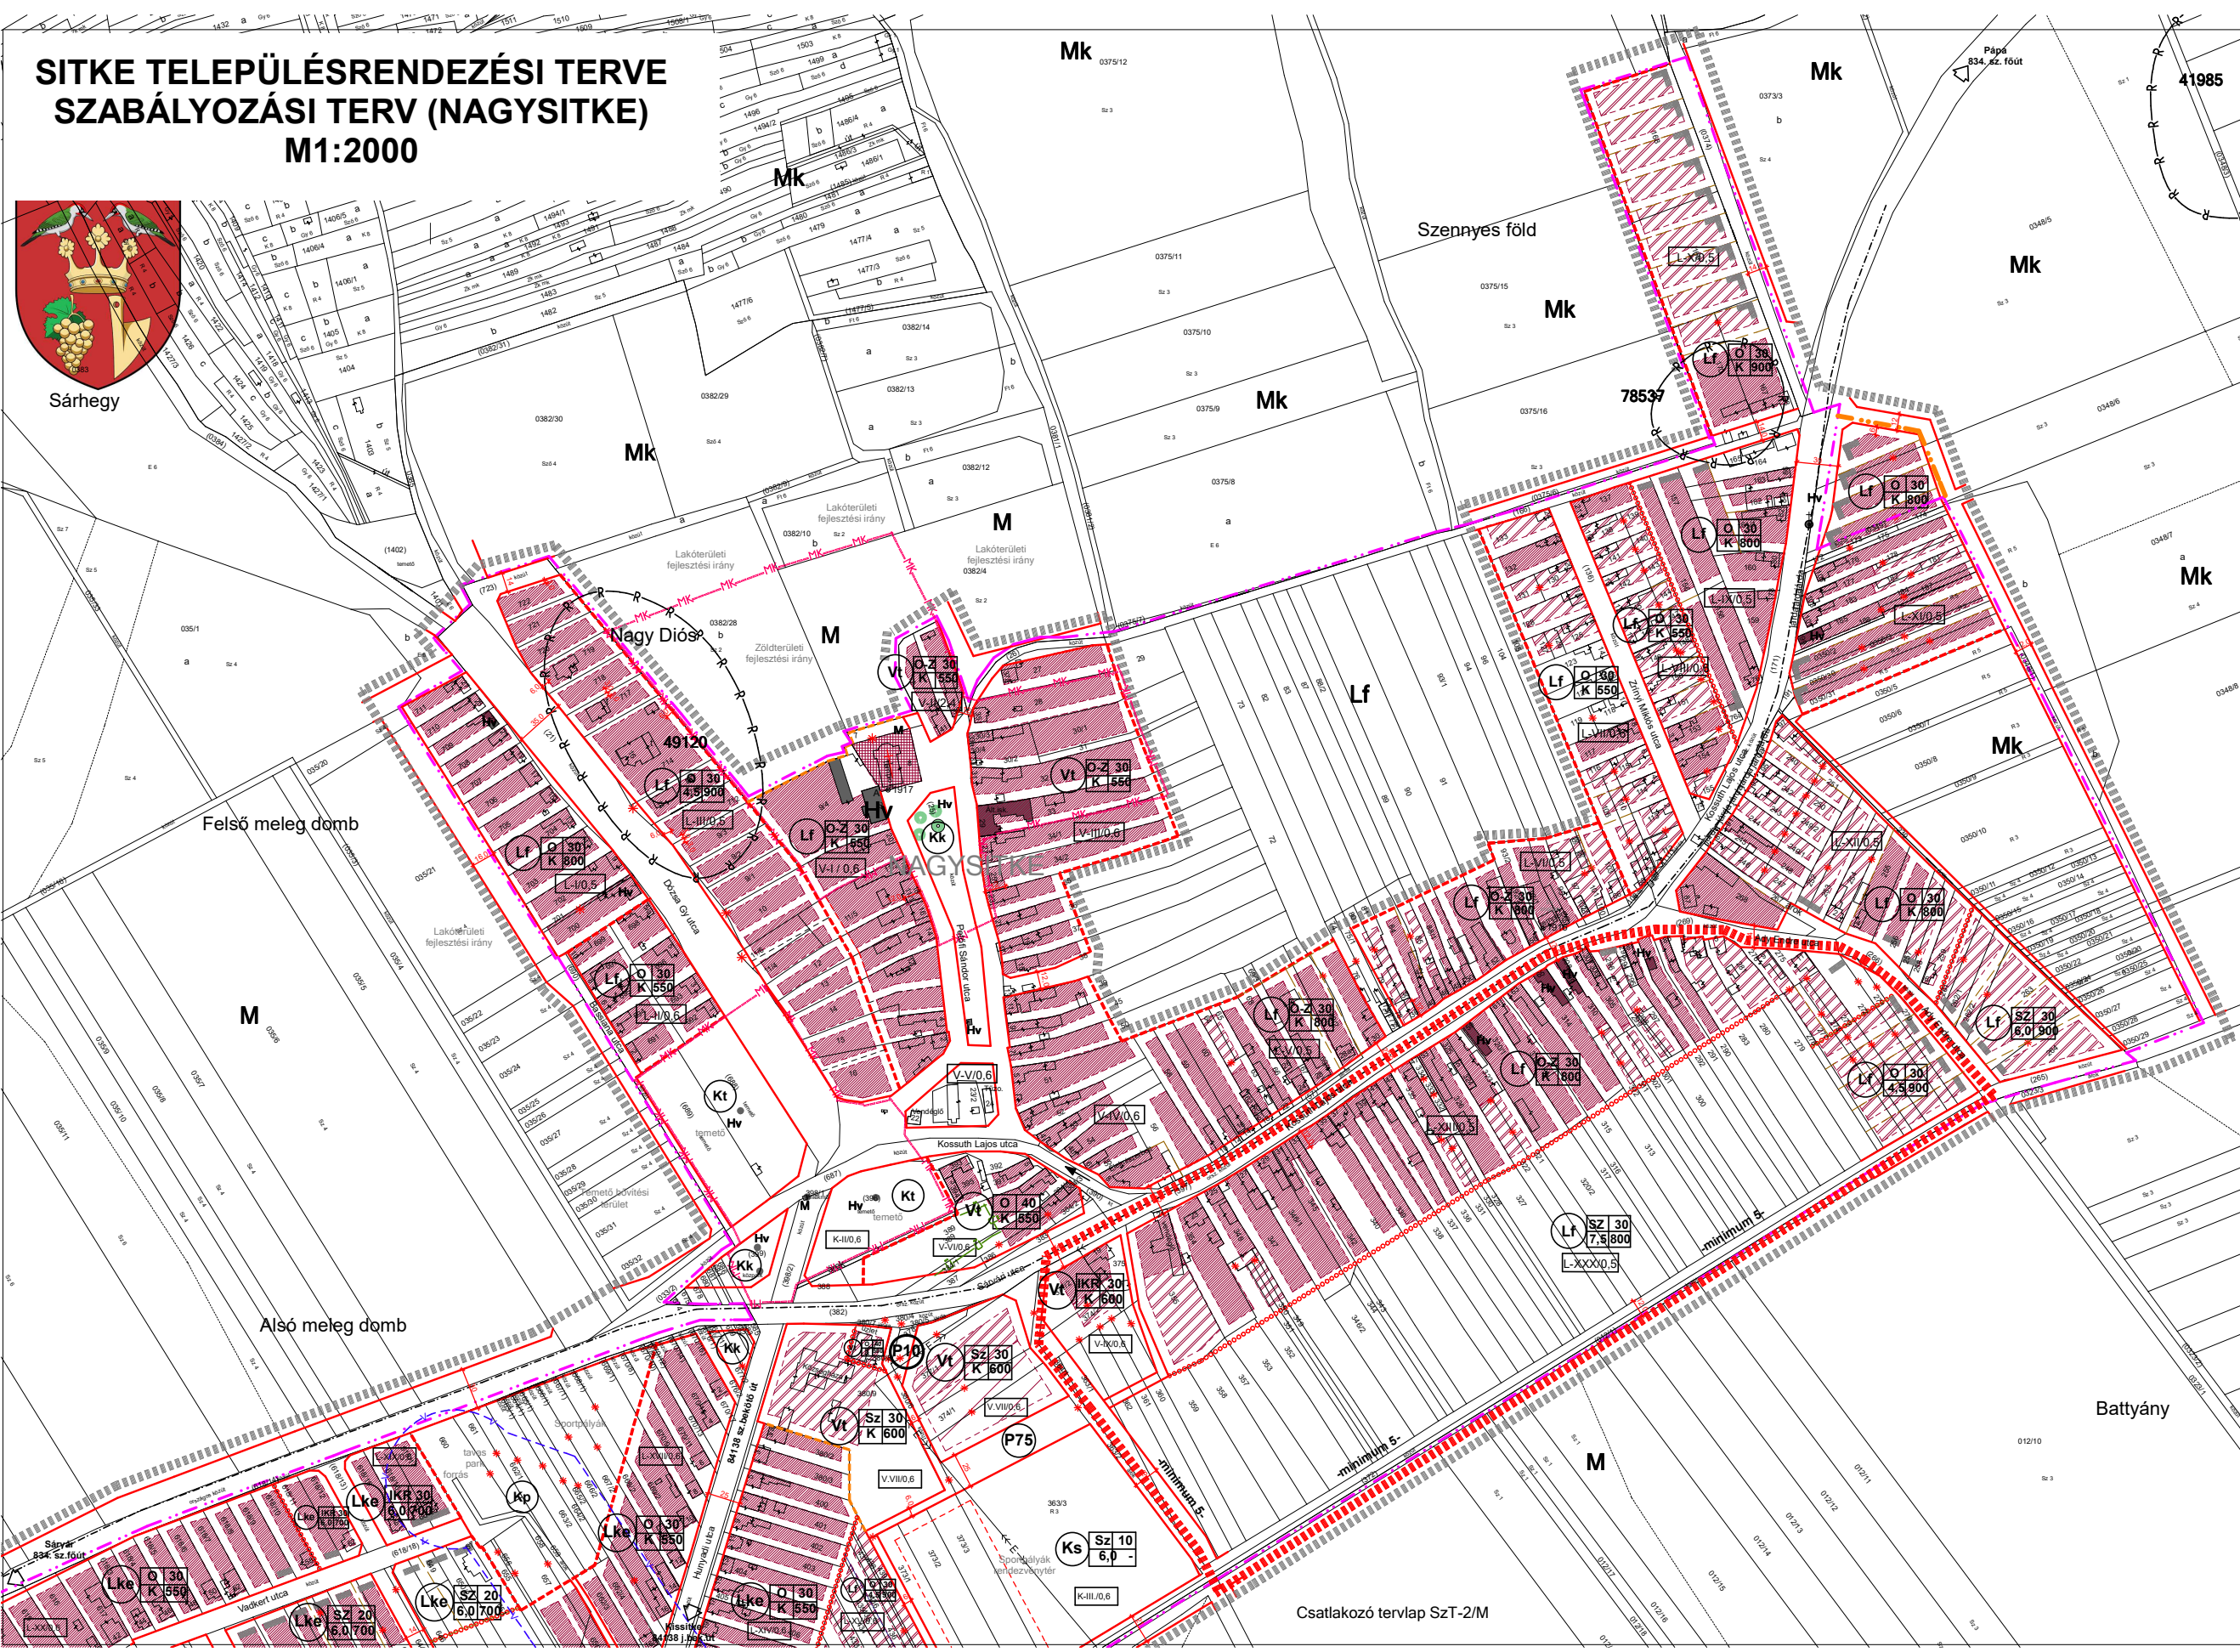


SITKE TELEPÜLÉSRENDEZÉSI TERVE SZABÁLYOZÁSI TERV (NAGYSITKE) M1:2000

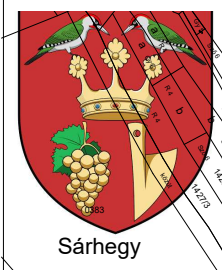

JELKULCS:

SZABÁLYOZÁSI VONAL
(közterület nem közterület elválasztó vonal)

EGYÉB SZABÁLYOZÁSI ELEMÉK

- Beépített és beépítésre szánt, illetőleg beépítésre nem szánt területek határa
- Területegység határa
- Területegység jele és előírása
- előkert mérete
- Határvonalak
- érvényes (jelen) szabályozási terv határa
- készítendő szabályozási terv határa
- ültetési kötelezettség
- előív védelmi területének határa
- lakóterület I. védelmi zónájának határa
- Építési övezet határa
- Építési övezet jele

Területfelhasználási módok szerinti jelölése

- kertvárosias lakóterület **Lke**
- fatulias lakóterület **Lf**
- településközpont vegyes terület **Vt**
- kereskedelmi, szolgáltató gazdasági terület terület **Gk**
- különleges terület **K**

Beépítési mód szerinti jelölés

- szabadonálló **Sz**
- ikres **lkr**
- oldalhatáron álló **O**
- zártosrú **Z**
- kiakalulthoz igazodó **K**

Telekre vonatkozó jelölések

- irányadó telekhatár
- építési vonal
- építési hely
- beépítés feltétele az építési telek kialakítása (összevonás, megosztás)

Egyéb

- megszüntetési jel
- védtávolság
- út szabályozási szélessége
- műemlék épület, építmény, műemlék telke
- régészeti terület határa, nyilvántartott régészeti lelőhely
- helyi védelemre javasolt építmény, épület
- szabályozási terv módosításának határa

1. melléklet a /2021.(.) önkormányzati rendelethez
(11/2010.(IX.20.) önk. rendelet 2. melléklete)
KÉSZÜLT AZ ÁLLAMI ALAPADATOK FELHASZNÁLÁSÁVAL!

AKCIÓTERV		MÉRŐNKI IRODA KFT 9730 KÖSZÉG, Bechtold István utca 7. TEL/FAX: +367041-30-431, modollar.gergely@online.hu	
MEGBÍZÓ: SITKE KÖZSÉG ÖNKORMÁNYZATA		MÉRLETÁRNY: M 1:2000	
RAJZ MEGNEV: SZABÁLYOZÁSI TERV /MÓDOSÍTÁSA/		MSZ: 007/2020 RSZ: SzT-9M	
FELELŐS TERVEZŐ: GÖRGEY PÉTER	TIT: 18.0024/2021	DÁTUM: 2021. JAN.	