


Tervezési terület határa
 Tömbhatár
 Építési övezet, övezet határa
 Szabályozási vonal
 Tervezett belterület határa
 Megszűnő belterület határa
 Védőterület határa
 Beültetési kötelezettség határa
 Építési hely

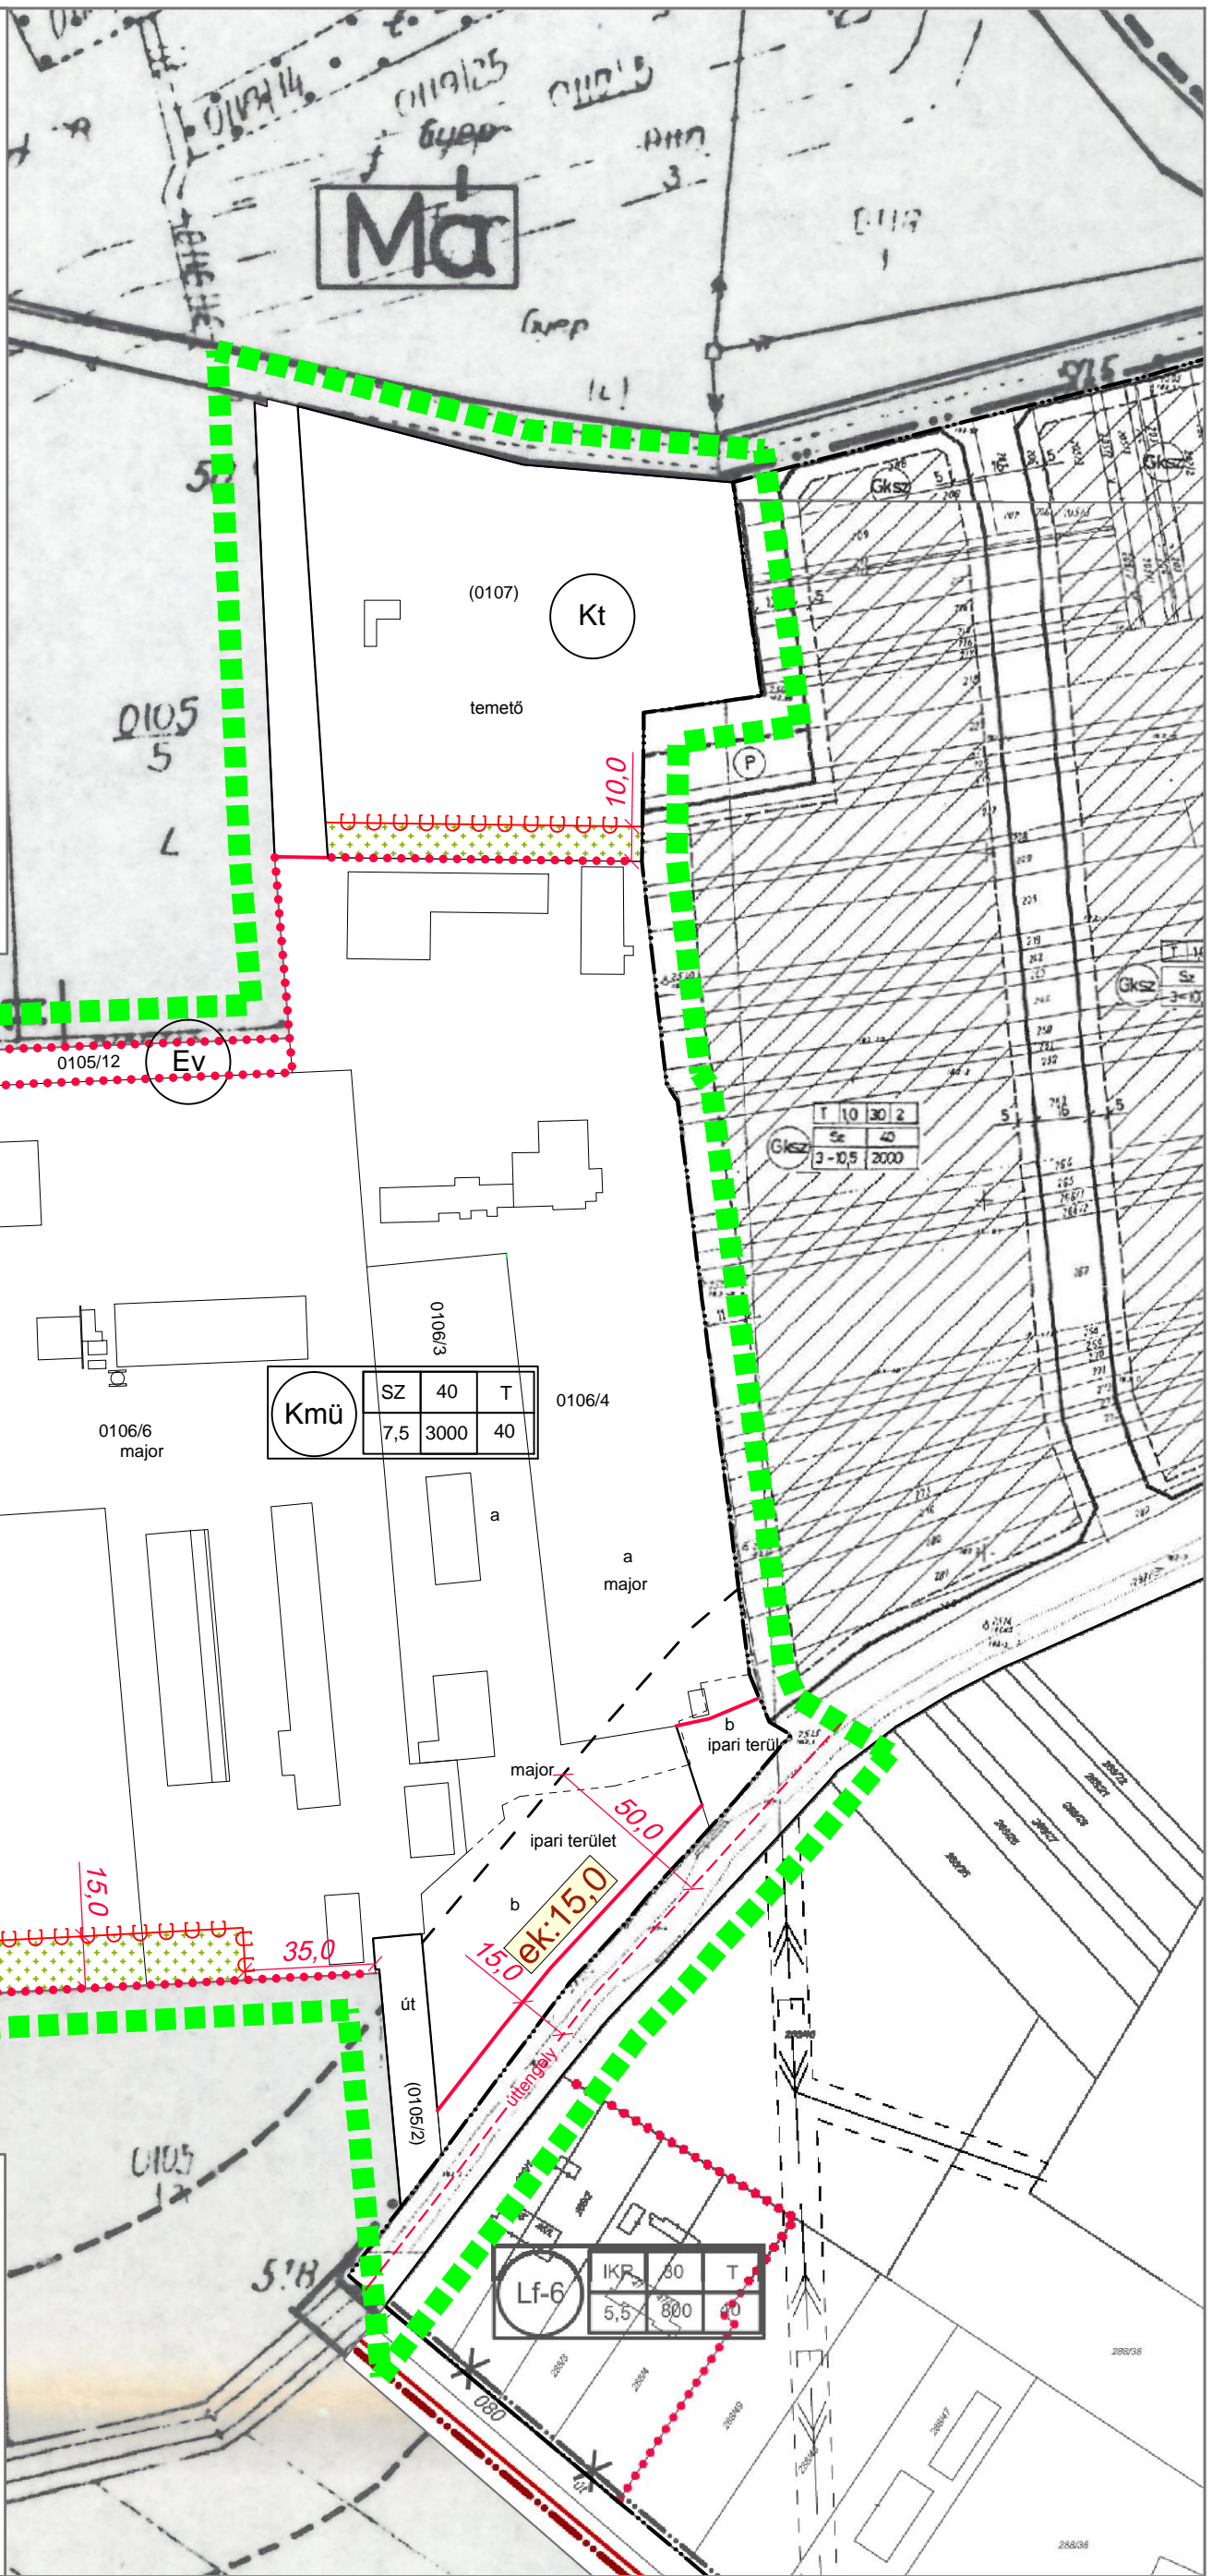

ek:15,0

Előkert mérete (m)

Beépítés módja	Övezeti jel			Közművesítettség mértéke
	Max. beépítettség aránya			
Max. építménymagasság	Min. telekméret	Min. zöldterület aránya		
		Gip		
		SZ	40	T
		15	3000	25

CSESZTREG KÖZSÉG SZABÁLYOZÁSI TERVÉNEK MÓDOSÍTÁSA

TERVEZETT SZABÁLYOZÁSI TERV RÉSZLET M=1:2000

1. SZÁMÚ MELLÉKLET CSESZTREG KÖZSÉG ÖNKORMÁNYZAT KÉPVISELŐ-TESTÜLETÉNEK ... /2017 (.....) SZÁMÚ RENDELETÉHEZ

településtervező:

Agg Ferenc TT 1-20-0001



AOD építész és grafikus iroda kft.
 8900 Zalaegerszeg, Ady u. 2.
 tel: 92 510 203 fax: 92 510 204
 e-mail: aod@zalaszam.hu