


3. melléklet a 6/2020.(VII. 10.) önkormányzati rendelethez

3. melléklet a 6/2005. (VII.18.) önkormányzati rendelethez

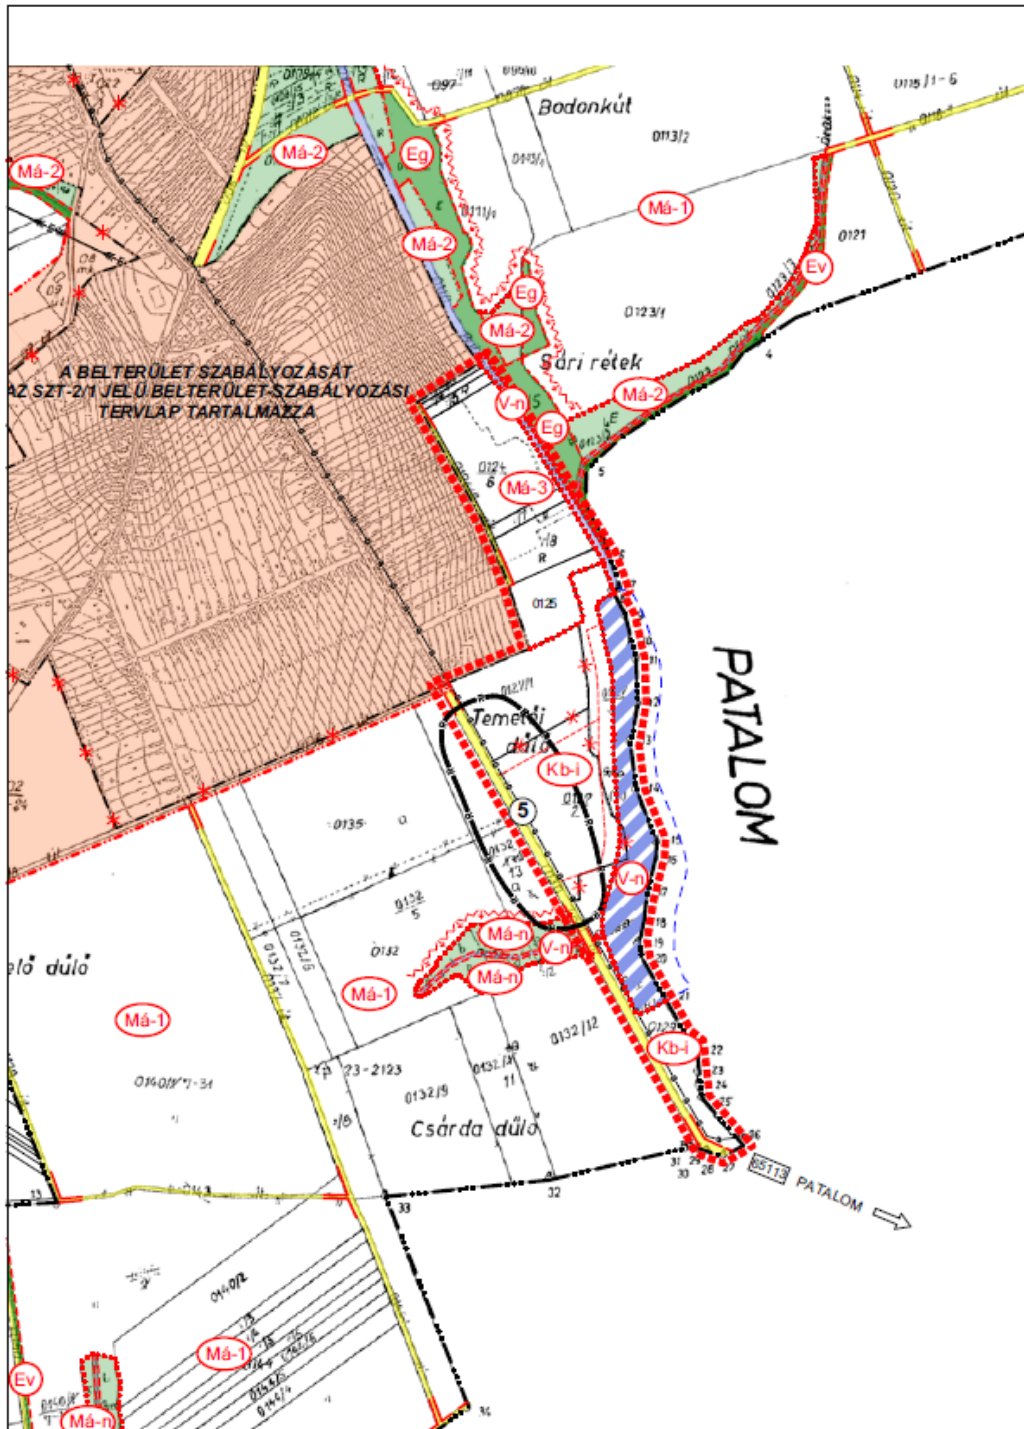

MAGYARATÁD TELEPÜLÉSRENDEZÉSI ESZKÖZEINEK 2. SZÁMÚ MÓDOSÍTÁSA

MÓDOSÍTOTT KÜLTERÜLET SZABÁLYOZÁSI TERV KIVONAT
A 0125, 0127/1-3, 0129 ÉS A 0124/3-8 HRSZ-Ű
INGATLANOKRA VONATKOZÓAN



M=1:10 000

JELMAGYARÁZAT:

MEGLÉVŐ:	TERVEZETT:	
		KÖZIGAZGATÁSI HATÁR
		BELTERÜLETI HATÁR
		SZABÁLYOZÁSI VONAL
		ÖVEZETI HATÁR
		IRÁNYADÓ TELEKHATÁR (JAVASOLT)
		ERÓZIÓRA ÉRZÉKENY TERÜLET
		RÉGÉSZETI TERÜLET HATÁRA
		BELTERÜLET - SZABÁLYOZÁSA KÜLÖN TERVLAPOKON
		ÁLTALÁNOS MEZŐGAZDASÁGI TERÜLET
		VÍZGAZDÁLKODÁSI TERÜLET - NEM BEÉPÍTHETŐ
		BEÉPÍTÉSRE NEM SZÁNT KÜLÖNLEGES IDEGENFORGALMI TERÜLET



GENÉRAL TERVEZÉS: ARKER STÚDIO ÉPÍTÉSZETI ÉS KERESKEDELMI KFT. 7400 KAPOSVÁR, DÓZSA GY. U. 21. TEL: 82 / 427-048, 82/321-134, FAX: 82/911-823
WWW.ARKER.HU; E-MAIL: ARKERSTUDIO@ARKER.HU

MUNKA MEGNEVEZÉSE: MAGYARATÁDKÖZSÉG TELEPÜLÉSRENDEZÉSI ESZKÖZEINEK
2. SZÁMÚ MÓDOSÍTÁSA

RAJZ MEGNEVEZÉSE: KÜLTERÜLET SZABÁLYOZÁSI TERV KIVONAT

SZT-1/M2



MEGRENDELŐ: MAGYARATÁDKÖZSÉG ÖNKORMÁNYZATA
7463 MAGYARATÁD, HŐSÖK TERE 4.

TELEPÜLÉSTERVEZŐ: VADÁSZ RUDOLF TELEPÜLÉSTERVEZŐ TT 14-0325
ARKER'S KFT. KAPOSVÁR, DÓZSA GY. U. 21.

ALÁÍRÁS:

ALÁÍRÁS:

JELZŐSZÁM:
50-2060/2019

KÉSZÜLT AZ ÁLLAMI ALAPADATOK FELHASZNÁLÁSÁVAL

DÁTUM:
2020. 06. 08.