


1. MELLÉKLET A 2/2021. (III. 5) ÖK. RENDELETHEZ

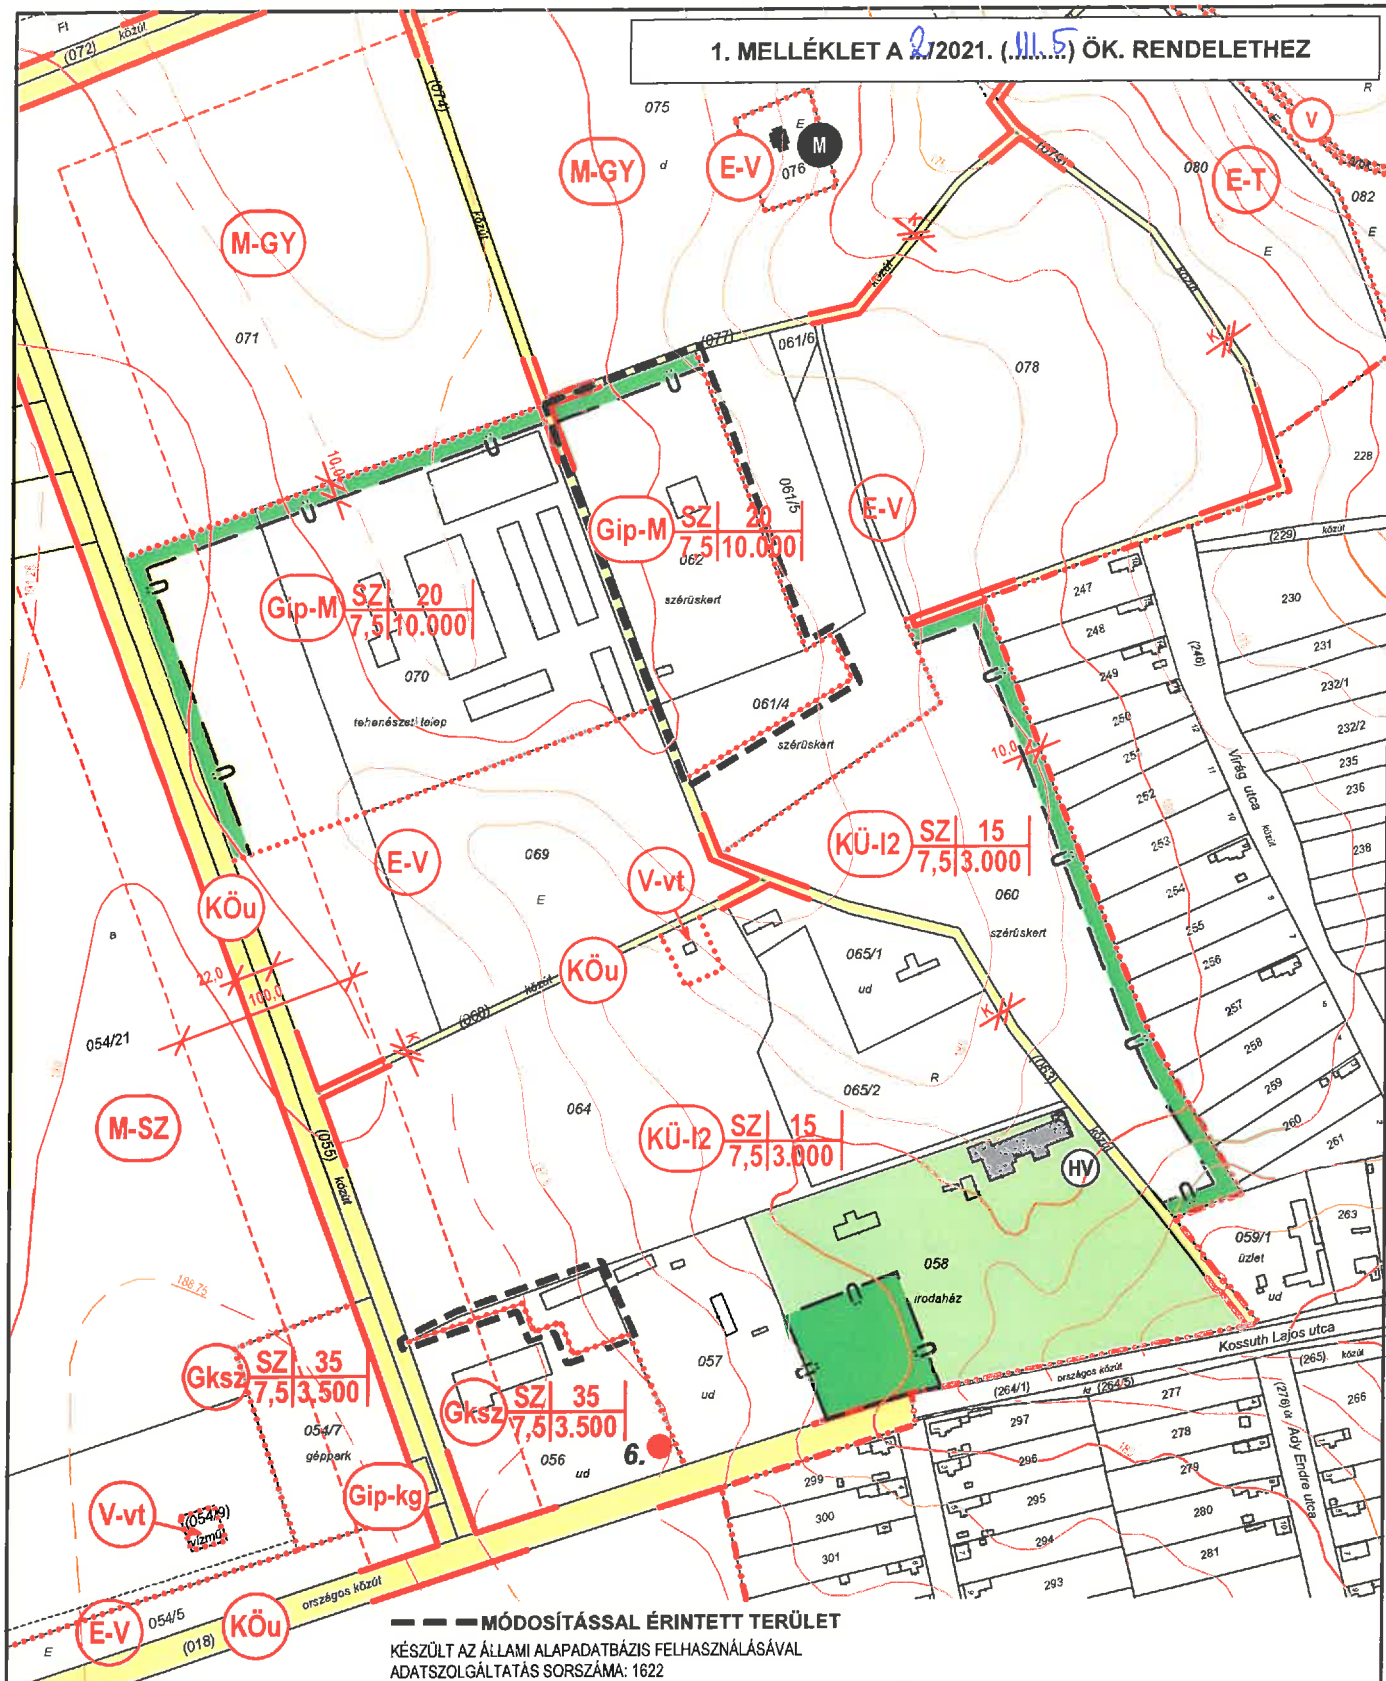

**VIRÁNYI ÉPÍTÉSZ STÚDIÓ KFT**

**7400 KAPOSVÁR, LOSONC U. 1. TEL/FAX: 82/511-575**

Munka megnevezése:

**SZENTGÁLOSKÉR TELEPÜLÉSRENDEZÉSI ESZKÖZÖK  
3. SZ. MÓDOSÍTÁS**

Rajz megnevezése:

**KÜLTERÜLET SZABÁLYOZÁSI TERV-MÓDOSÍTÁS 1. M=1:4000**

Rajzszám:

**2.2.1.**

Jelzőszám:

8/2020

Tervezők:


**VIRÁNYI ISTVÁN**  
TT 14-0075

Munkatárs:

Dátum:

2021. MÁRCIUS

2. MELLÉKLET a 2021. (Március) ÖK. RENDELETHEZ

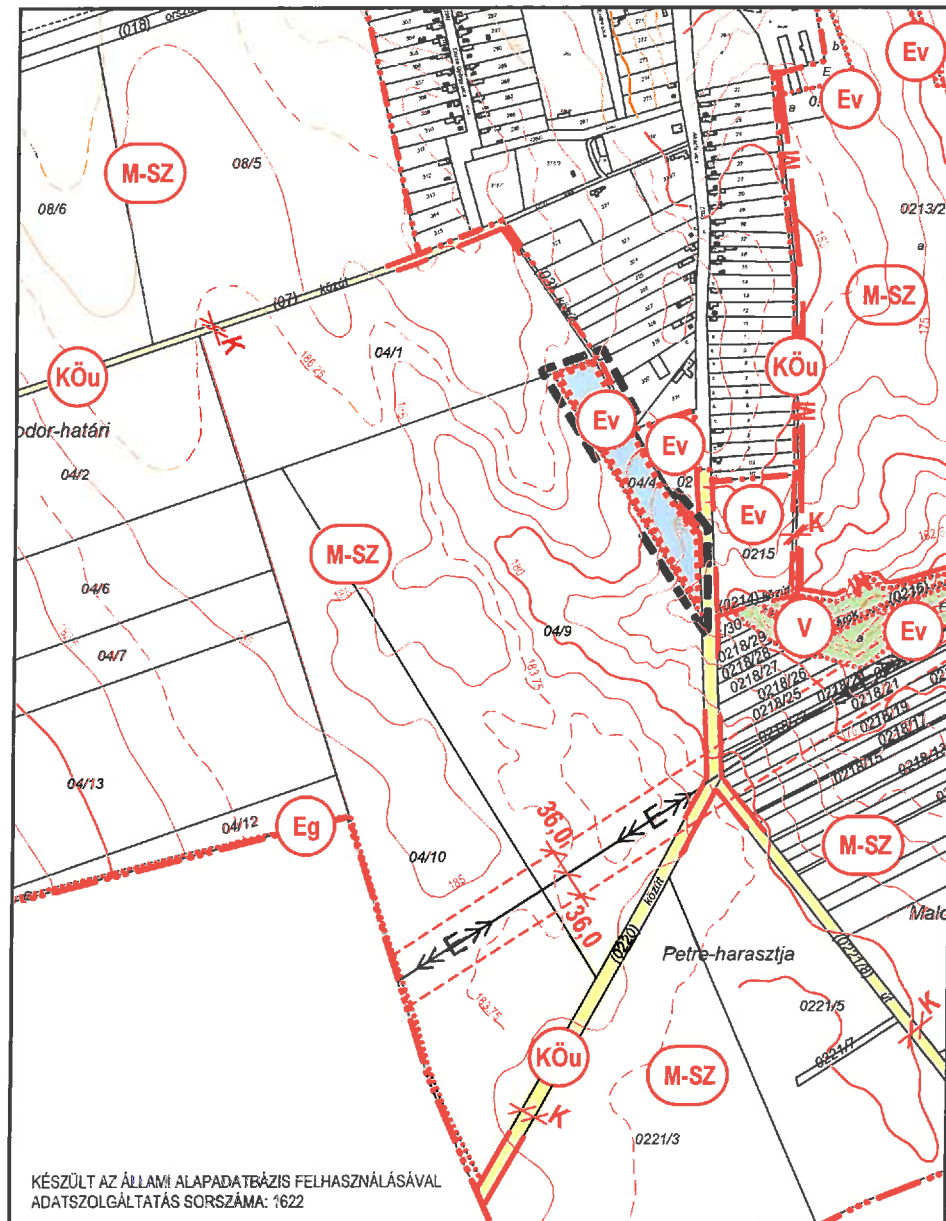

--- Módosítással érintett terület



**VIRÁNYI ÉPÍTÉSZ STÚDIÓ KFT**  
7400 KAPOSVÁR, LOSONC UTCA 1. TEL/FAX:82-511-575

Rajzszám:

Rajz megnevezése:  
SZENTGÁLOSKÉR TELEPÜLÉSRENDEZÉSI ESZKÖZÖK  
3. SZ. MÓDOSÍTÁS

**2.2.2.**

Munka megnevezése:  
KÜLTERÜLET SZABÁLYOZÁSI TERV-MÓDOSÍTÁS 2. M=1:10000

Jelzőszám:  
8/2020

Tervezők:  
VIRÁNYI ISTVÁN  
TT1 14-0075


Munkatárs:

Dátum:  
2021. MÁRCIUS

## JELMAGYARÁZAT





### BEÉPÍTÉSRE SZÁNT TERÜLET

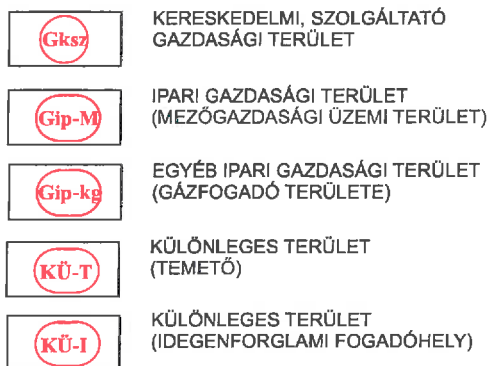

|       |     |       |           |               |              |
|-------|-----|-------|-----------|---------------|--------------|
| Gip-M | SZ  | 20    | Ép.övezet | Beépítési mód | Beépítési %  |
|       | 5,5 | 10,00 | jele      | Ép.magasság   | Telekterület |

### BEÉPÍTÉSRE NEM SZÁNT TERÜLET

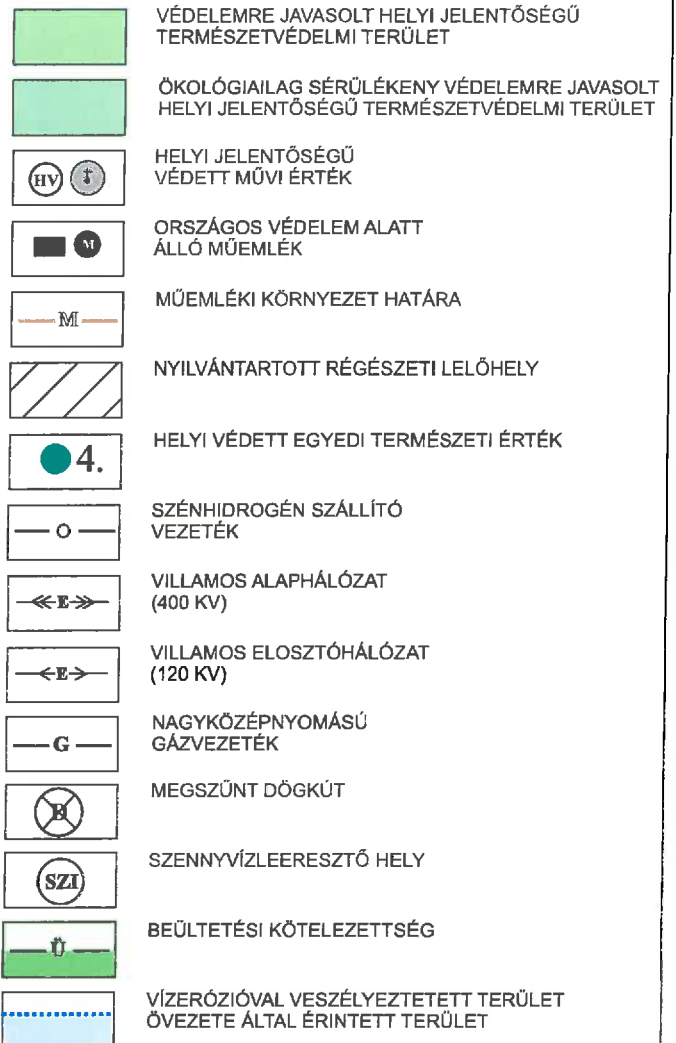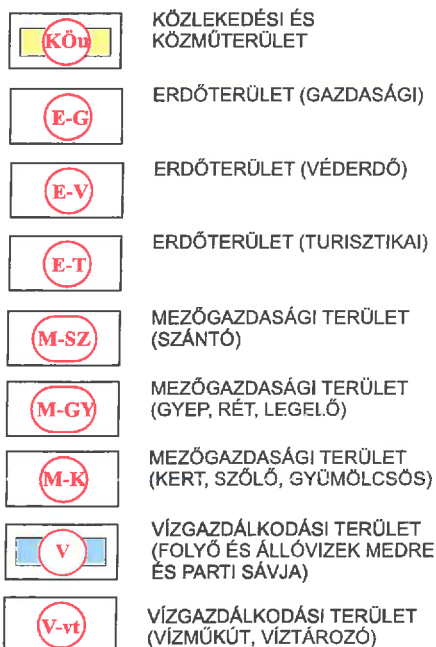

## TERMÉSZET- ÉS TÁJVÉDELEM

### Helyi védett egyedi természeti értékek:

|   | Latin név                  | Magyar név     | hatsz. |
|---|----------------------------|----------------|--------|
| 1 | Tilia sp. fasor            | Hárs fasor     | 0180/1 |
| 2 | Tilia cordata              | Kislevelű hárs | 134/1  |
| 3 | Quercus robur              | Tölgy          | 219    |
| 4 | Fraxinus sp.               | Kőris          | 234    |
| 5 | Carpinus betulus           | Gyertyán       | 32     |
| 6 | Acer saccharinum           | Cukorjuhar     | 056    |
| 7 | Robinia pseudoacacia fasor | Akác           | 012/7  |
| 8 | Tilia sp.                  | Hárs           | 158    |