


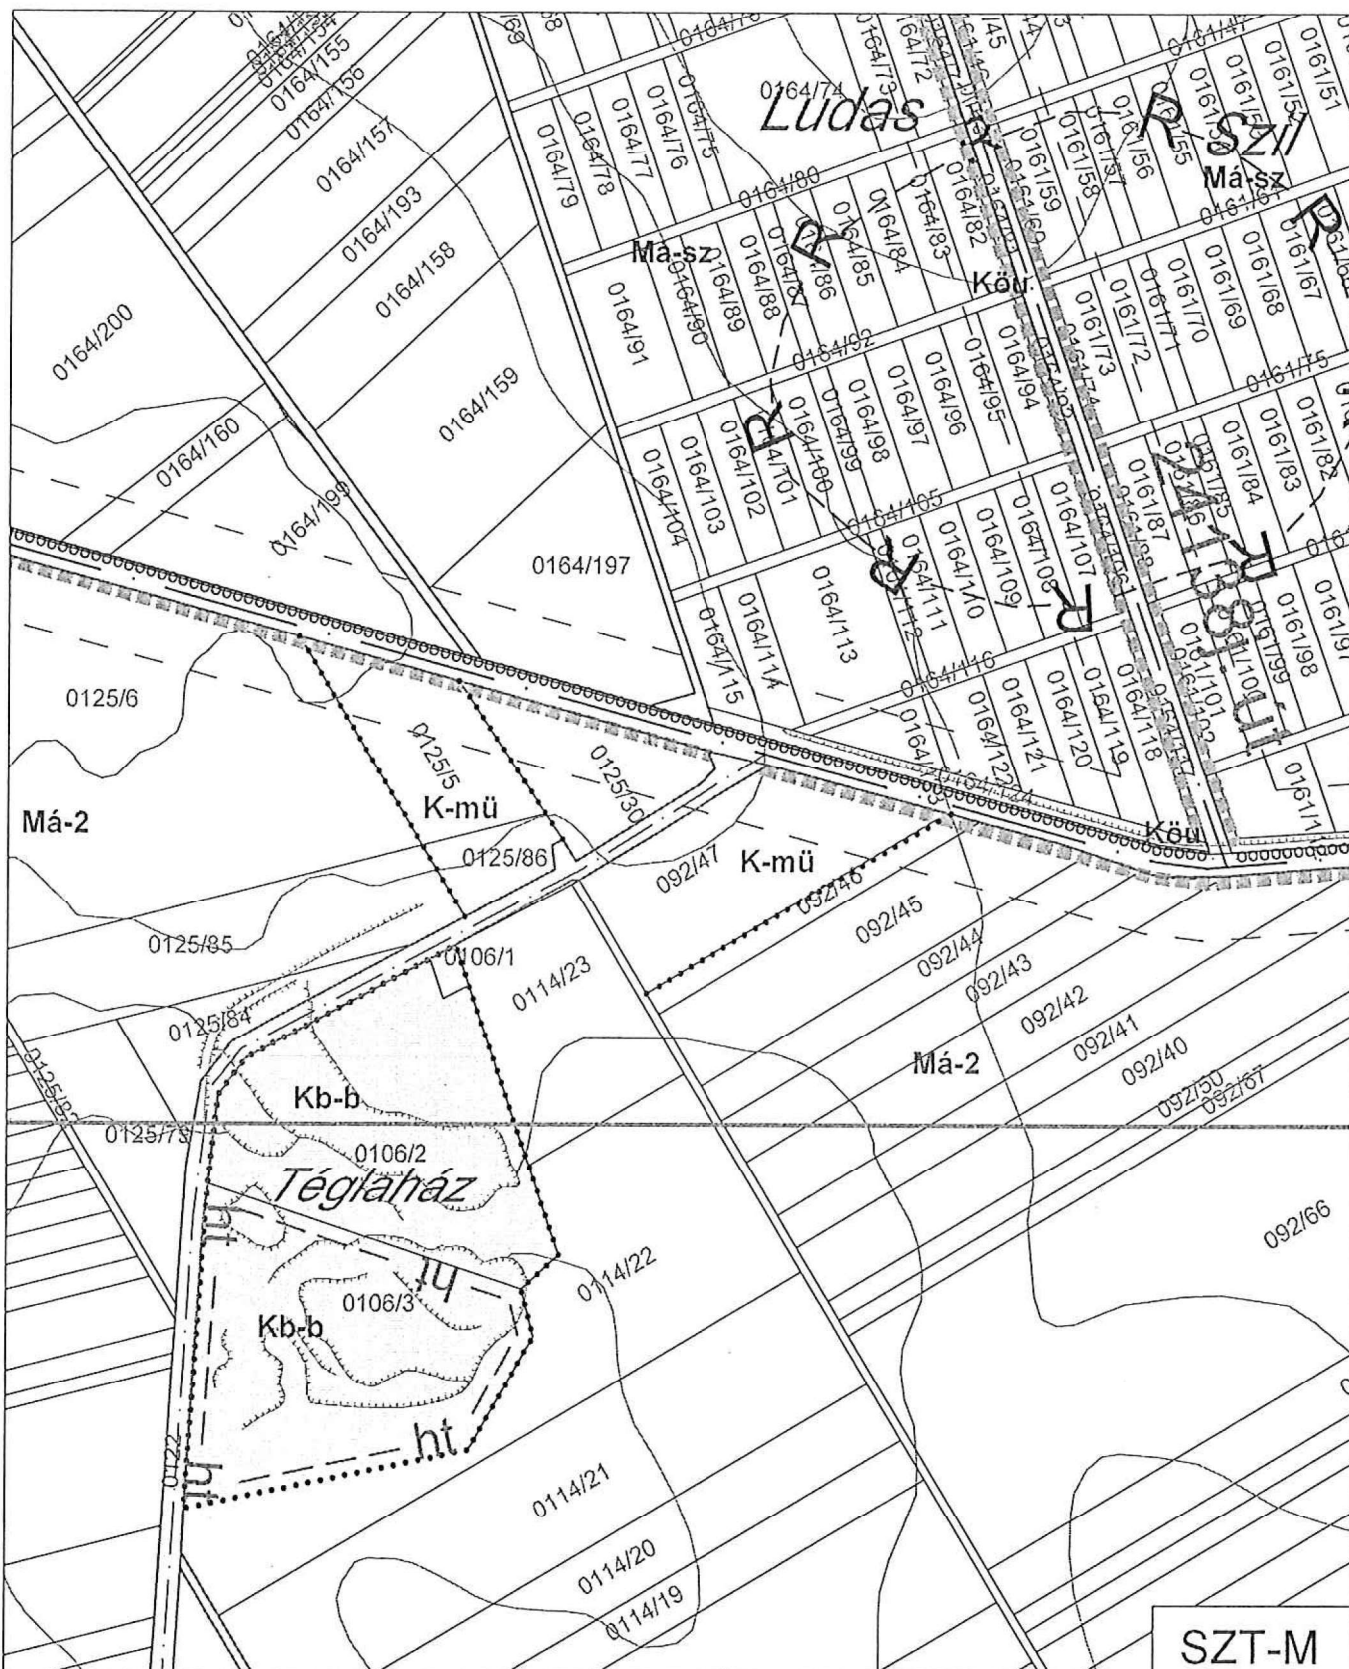

SZT-M

## Jelmagyarázat

|      |                     |  |                        |
|------|---------------------|--|------------------------|
|      | közigazgatási határ |  | helyi természetvédelem |
|      | belterület határ    |  | zöldsáv                |
|      | övezethatár         |  | régészeti terület      |
| Má-2 | övezeti jel         |  | kerékpárút             |
|      |                     |  | védőtáv                |

Megbízó: Gyöngyöstarján Község  
Önkormányzata  
3033 Gyöngyöstarján, Jókai Mór tér 3.

Tervező: PRO ARCH. Építész Stúdió Bt.  
1055 Budapest, József körút 36.


Szabályozási Terv módosítás  
1. melléklet a 21/2020. (XI. 26.) önkormányzati  
rendelethez

Településtervezés:  
R. Takács Eszter, vezető településtervező, É. TT/1 01-2883  
Leel-Össy Zsolt, okl. településmérnök



**PRO  
ARCH**  
ÉPÍTÉSZ STÚDIÓ BT

2020  
M=1:5000

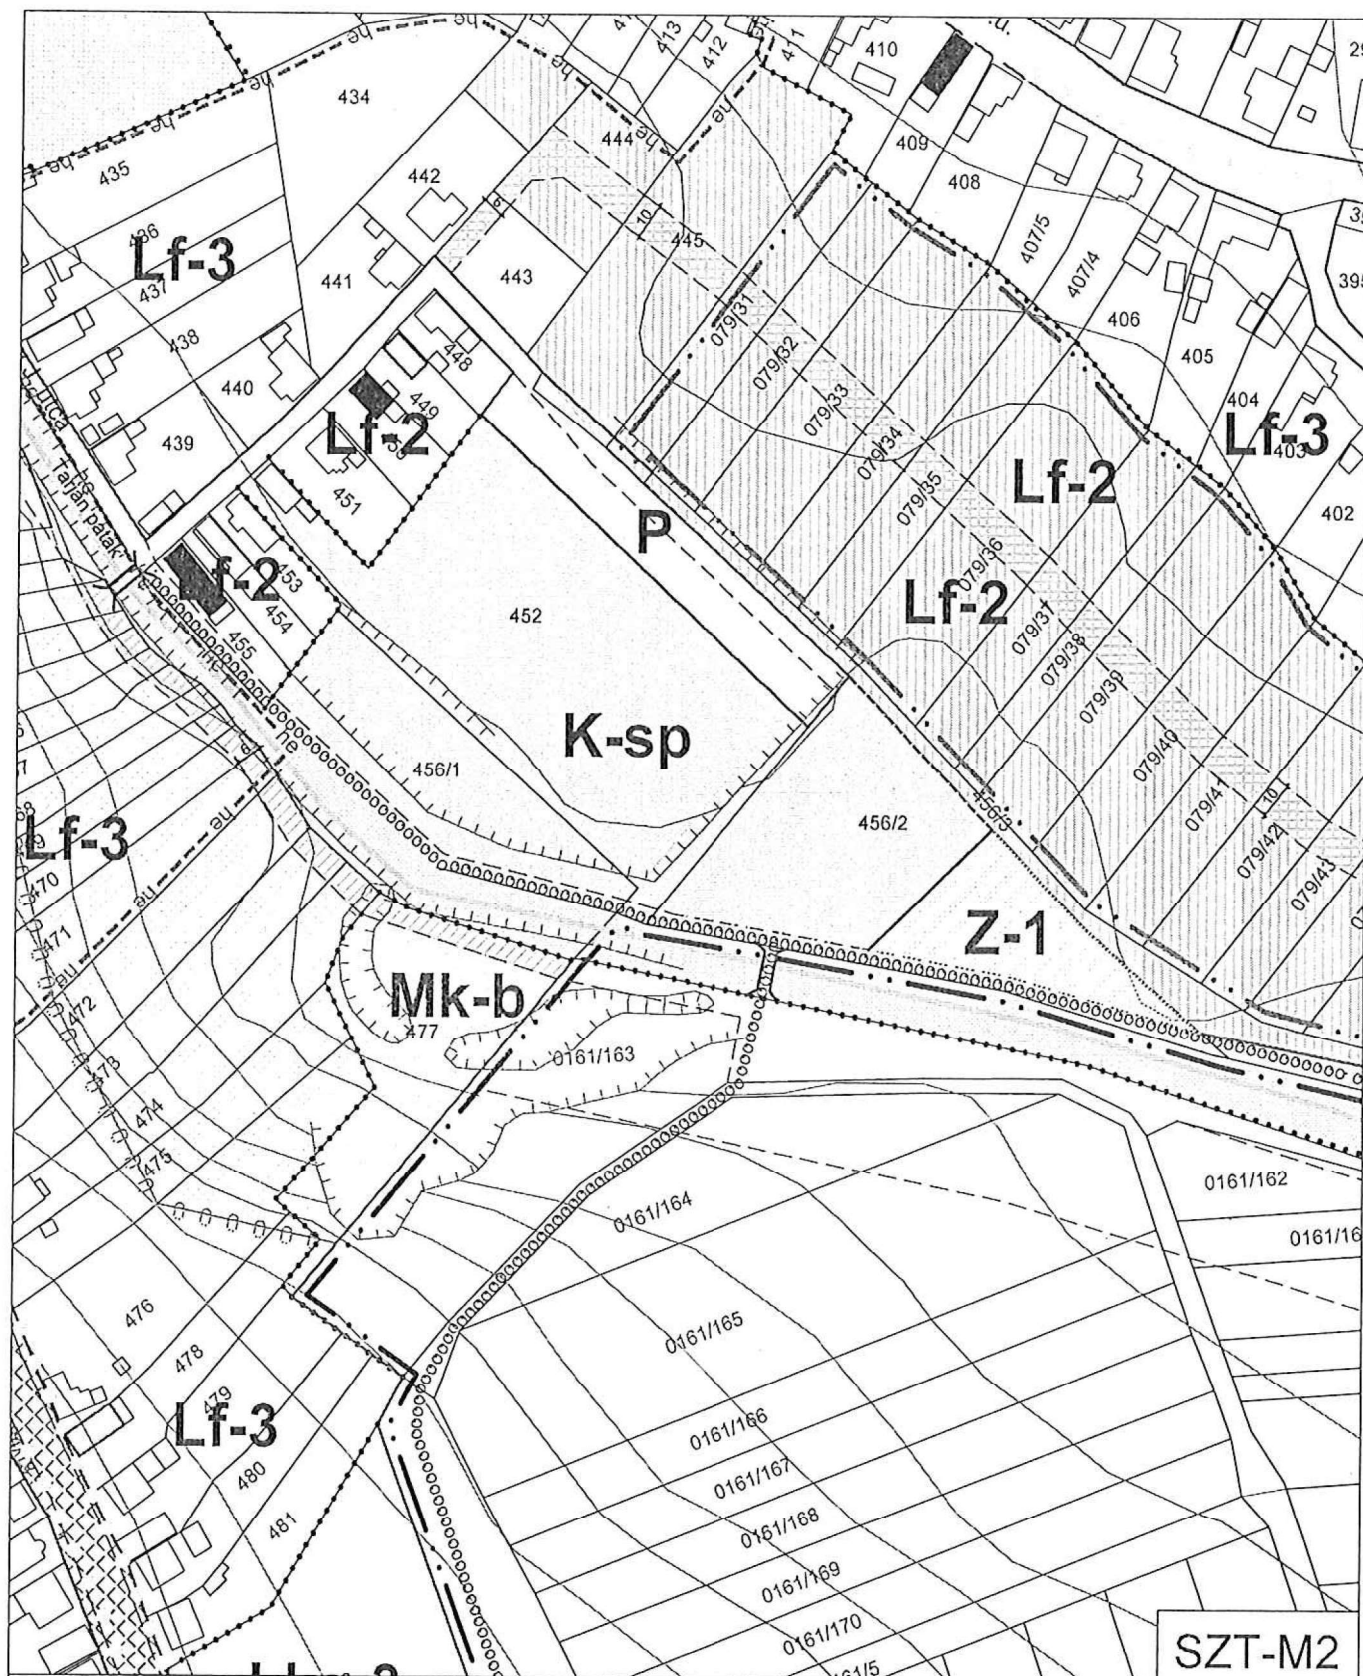

## Jelmagyarázat

|  |                     |  |                                          |
|--|---------------------|--|------------------------------------------|
|  | közigazgatási határ |  | különleges, beépítésre nem szánt terület |
|  | belterület határ    |  | tervezett gyalogút                       |
|  | övezethatár         |  | vízmosás                                 |
|  | övezeti jel         |  | helyi területi védelem                   |
|  | szabályozási vonal  |  | fasor                                    |
|  | irányadó telekhatár |  |                                          |

Megbízó: Gyöngyöstarján Község  
Önkormányzata  
3035 Gyöngyöstarján, Jókai Mór tér 3.

Tervező: PRO ARCH. Építész Stúdió Bt.  
1085 Budapest, József körút 26.

Szabályozási Terv módosítás  
2. melléklet a 21/2020. (XI. 26.) önkormányzati  
rendeletéhez

Településtervezés:  
R. Takács Eszter, vezető településtervező, É. TT/1 01-2083  
Leel-Óssy Zsolt, okl. településrendező

SZT-M2



**PRO  
ARCH**  
ÉPÍTÉSZ STÚDIO BT

2020  
M=1:2000