




"M" SZENTES SZABÁLYOZÁSI TERVLAP M=1:1000

5/2009 (III.9.) rendelet módosításáról szóló
6/2020 (VII.09.) önkormányzati rendelet 4. melléklete

4965/6 hrsz.-ú köz
északi oldala

Készült az állami alapadatok felhasználásával

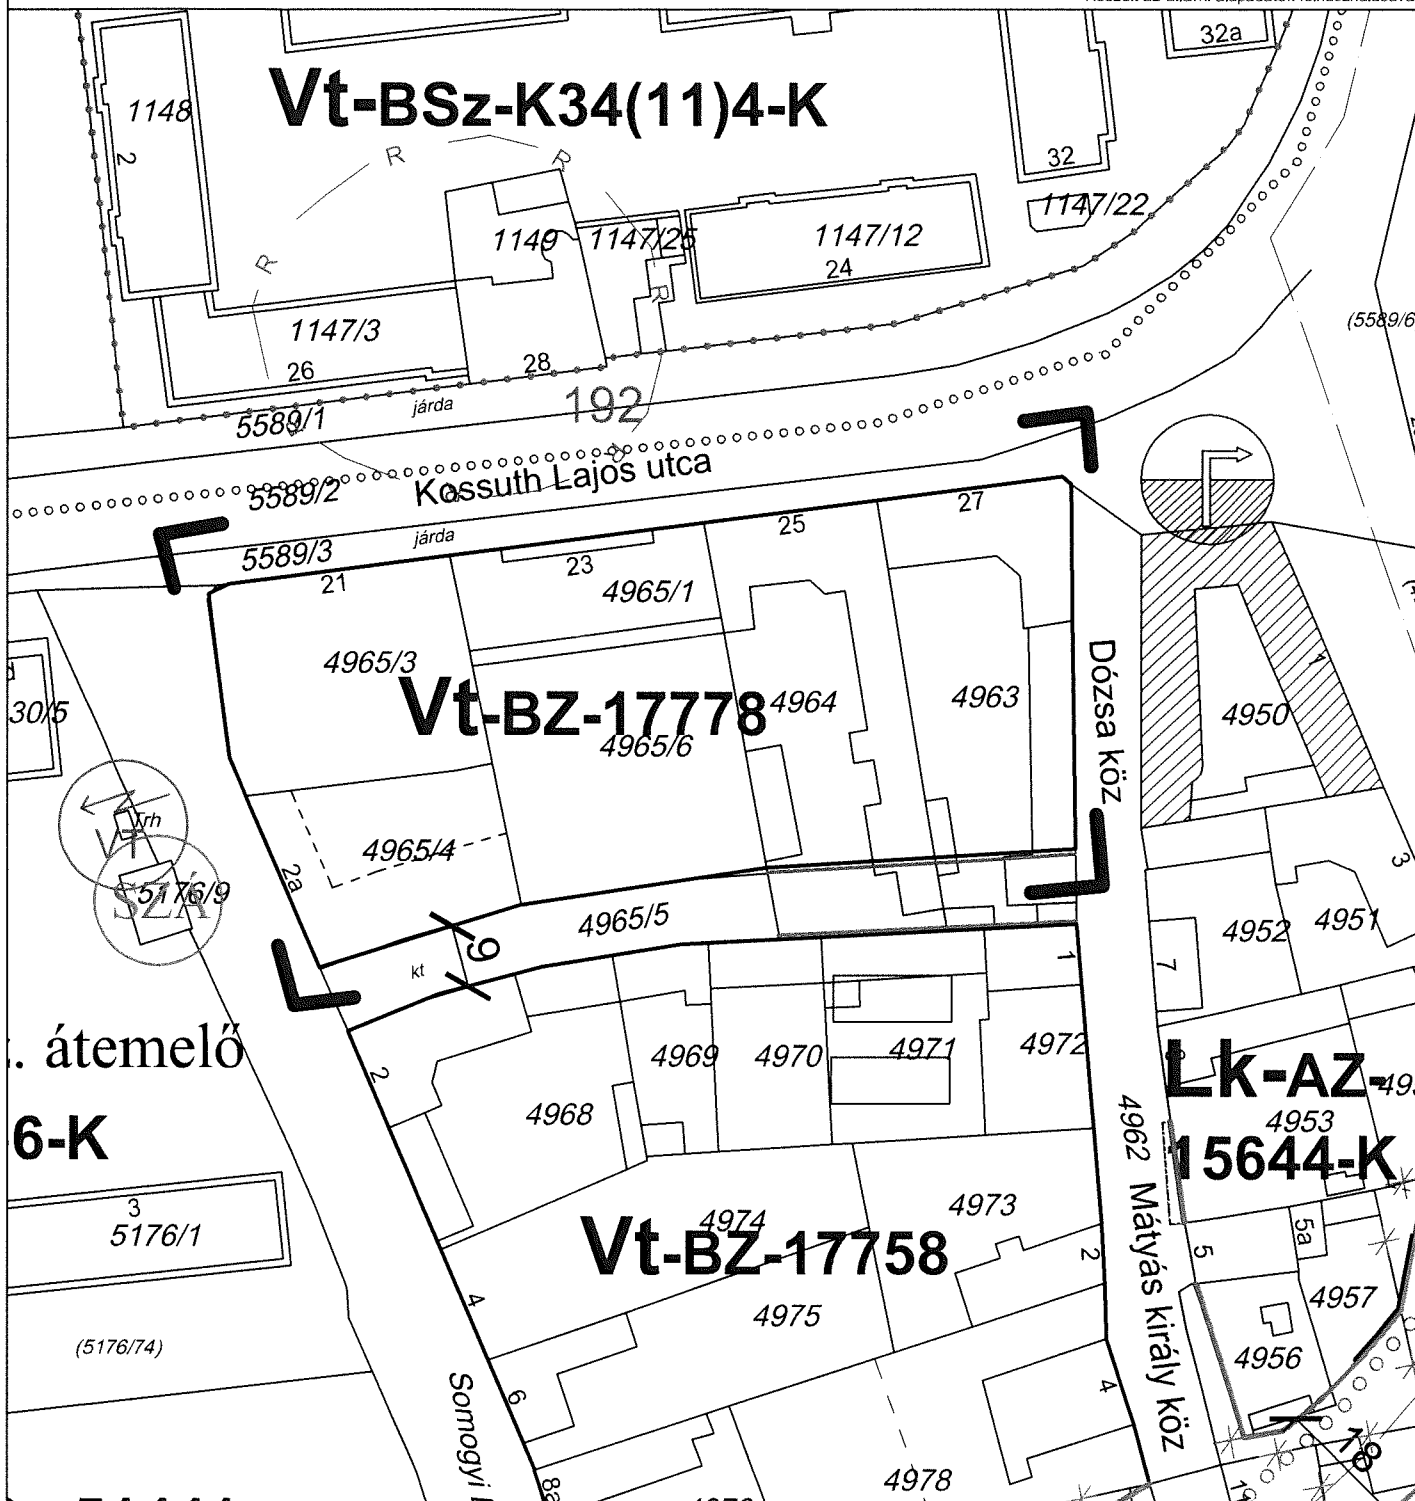

Szabályozási vonal



Irányadó telekhatár



Árok teteje




Építési övezet határa,
övezet határa és jele



Vízfelület - Vízfolyás, patak,
csatorna, árok területe



Építési hely és határvonala

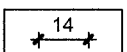

Szabályozási szélesség



Telken belül kialakítandó
zöldfelület



Megszüntető jel