


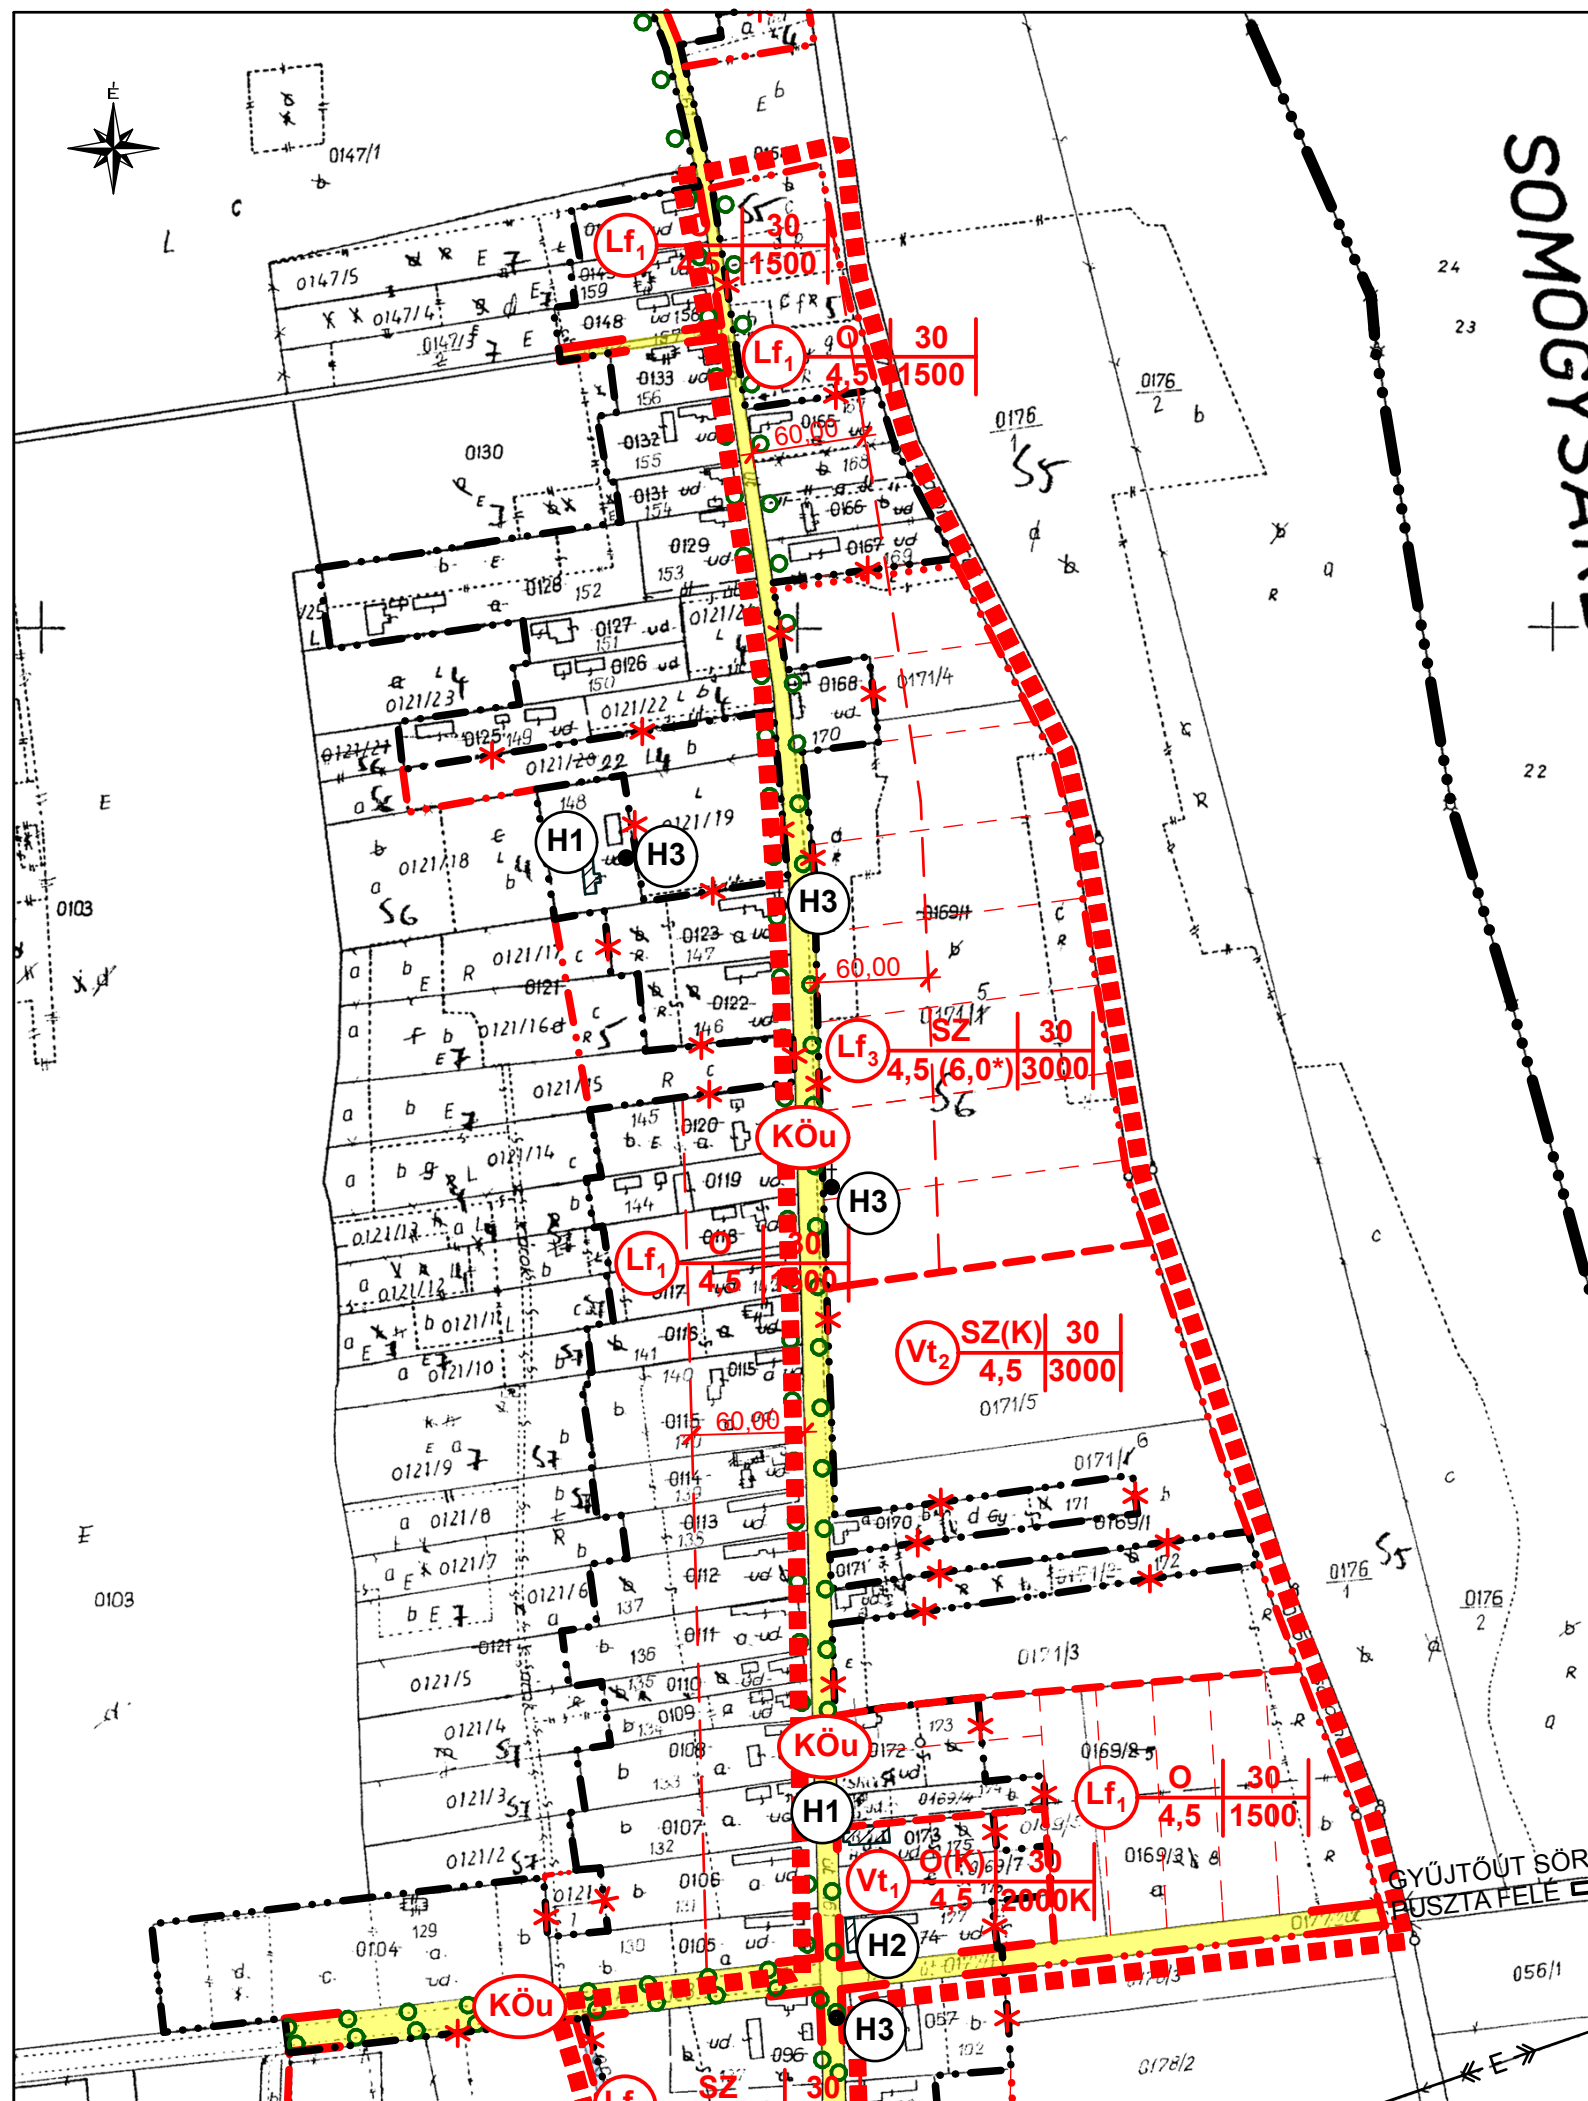

SOMOGYSAVA

ÚJVÁRFALVA

TELEPÜLÉSTERVEZÉSI TERVÉNEK MÓDOSÍTÁSA

A 0171/5 HELYRAJZI SZÁMRA VONATKOZÓAN

MÓDOSÍTOTT SZABÁLYOZÁSI TERV KIVONATA

JELMAGYARÁZAT:

ÖVEZETI JELEK:

Lf **1** **2**
3 **4**

- Lf** ÉPÍTÉSI ÖVEZET JELE
- 1** BEÉPÍTÉSI MÓD
- 2** LEGNAGYOBB BEÉPÍTHETŐSÉG
- 3** ÉPÍTMÉNYMAGASSÁG
- (3*)** (Építménymagasság eseti előírással lásd. HÉSZ 7.§ (1))
- 4** KIALAKÍTHATÓ LEGKISEBB TELEKMÉRET

BEÉPÍTÉSI MÓDOK:

- SZ** SZABADONÁLLÓ
- O** OLDALHATÁRON ÁLLÓ
- K** KIALAKULT

BEÉPÍTÉSRE SZÁNT TERÜLETEK:

- Lf** LAKÓTERÜLET - FALUSIAS
- Vt** VEGYESTERÜLET - TELEPÜLÉSKÖZPONTI

BEÉPÍTÉSRE NEM SZÁNT TERÜLETEK:

- Köu** KÖZLEKEDÉSI TERÜLET - ÚT
- V** VÍZGAZDÁLKODÁSI TERÜLET

MEGLÉVŐ: TERVEZETT:

	TERVEZÉSI TERÜLET HATÁRA
	SZABÁLYOZÁSI VONAL
	KÖZIGAZGATÁSI HATÁR
	BELTERÜLETI HATÁR
	MEGSZÜNTETŐ JEL
	TERÜLETFELHASZNÁLÁSI EGYSÉG HATÁRA
	ÖVEZETI HATÁR
	JAVASOLT TELEKHATÁR
	ÉPÍTÉSI HATÁRVONAL
	GYALOGÚT
	SZABÁLYOZÁSI SZÉLESSÉG
	TERVEZETT FASOR
	HELYI VÉDELEM (H1-ÉPÜLET, H2-ÉPÜLETRÉSZ, H3-EGYÉB VÉDETT OBJEKTUM)

Jóváhagyva:
Újvárfalva Község Önkormányzat Képviselő-testületének 8/2006. (XI.28.) sz. önkormányzati rendeletével

Módosítva:
Újvárfalva Község Önkormányzat Képviselő-testületének 9/2011.(XI.6.) számú önkormányzati rendeletével.



ÉPÍTÉSZETI TERVEZÉS:	ARKER STÚDIO ÉPÍTÉSZETI ÉS KERESKEDELMI KFT. 7400 KAPOSVÁR, DÓZSA GY. U. 21. TEL/FAX: 82 / 427-043 82/321-134 INTERNET:WWW.ARKER.HU E-MAIL_ ARKERSTUDIO@ARKER.HU	RAJZSZÁM:
MUNKA MEGNEVEZÉSE:	ÚJVÁRFALVA KÖZSÉG TELEPÜLÉSTERVEZÉSI TERVÉNEK MÓDOSÍTÁSA	SZT-2/2
RAJZ MEGNEVEZÉSE:	MÓDOSÍTOTT SZABÁLYOZÁSI TERV M=1:4000	M1
MEGRENDŐLŐ:	ÚJVÁRFALVA KÖZSÉG ÖNKORMÁNYZATA 7436 ÚJVÁRFALVA, SZABADSÁG TÉR 12.	ALÁÍRÁS:
TELEPÜLÉSTERVEZŐ:	L. BALOGH KRISZTINA OKL. ÉPÍTÉSZMÉRNÖK VEZETŐ TELEPÜLÉSTERVEZŐ TT 14-0007/2012 ARKER'S KFT. KAPOSVÁR, DÓZSA GY. U. 21.	ALÁÍRÁS:
JELZŐSZÁM:	MUNKATÁRS:	ALÁÍRÁS:
50-1560/2011	VADÁSZ RUDOLF TELEPÜLÉSMÉRNÖK TT 14-0325/2012 ARKER'S KFT. 7400 KAPOSVÁR, DÓZSA GY. U. 21.	
DÁTUM:	KÉSZÜLT AZ ÁLLAMI ALAPADATOK FELHASZNÁLÁSÁVAL	
2011. október 11.		