

Az alaptérkép a Földhivatal által hitelesített, záradékoltt térképvonaton alapján, az állami alapadatok felhasználásával készült. A szabályozási terv csak a hatályos Helyi Építési Szabályzattal együtt érvényes.  
 A terv a Pro Arch Építész Stúdió szellemi terméke, szerzői jogvédelem alatt áll.  
 A terv az Exemplarish Kft, és a Pro Arch Építész Stúdió által készített TRT alátámasztó munkarészeinek felhasználásává készült. A tájrendezési munkarészeket kidolgozta a Tájéoló-terv.

**Településtervezés:**  
 Pro Arch Bt.  
 R. Takács Eszter  
 Annus Viktor

**Tájtervezés:**  
 Pro Arch Bt.  
 Adorján Anna  
 TK 13-1263


**Közeledés:**  
 DEMA Projekt Kft  
 Derszib Éva, Magyar Ákos  
 K1d-1 11-0221

**Közművek:**  
 DE-MA Projekt Kft.  
 Derszib Éva, Magyar Ákos  
 TV-T 11-022







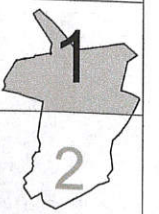

**Tervező:** Pro Arch Építész Stúdió, 1085. Budapest, József krt 36.  
 tel: 06-1-303-1075, email: proarch@t-online.hu  
**Felélős tervező:** R. Takács Eszter vez. településtervező TT01-2883/01
















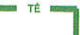





**TOKODALTÁRÓ KÖZSÉG**  
 Külterületi Szabályozási terv  
 2/2011. (II.23.) Önk. rendelettel jóváhagyva




**JELMAGYARÁZAT**

-  közigazgatási terület határa
-  belterület határa
-  tervezett belterület határa
-  országos főút
-  tömbhatár
-  szabályozási vonal
-  területfelhasználási egység határa
-  övezeti határvonal

- övezetek**
-  **Ev-1** védőerdő terület
  -  **Ev-2** átmeneti tájhasználatú erdő
  -  **Ev-3** védett erdő terület
  -  **Et** turisztikai, egészségügyi-szociális erdő terület
  -  **Má** mezőgazdasági terület - általános
  -  **Vg** vízgazdálkodási terület
  -  **Kö-V** közműterület

- védelmek és korlátozások**
-  **R** nyilvántartott régészeti lelőhelyek
  -  **MK** Műemléki környezet határa
  -  natura 2000 terület és ökológiai (zöld) folyosó övezete
  -  ex lege védett földvár
  -  nyílt karszt terület
  -  települési tájképvédelmi terület határa
  -  természeti érték, gyurgyalag lelőhely
  -  17%-nál meredekebb lejtésű terület
  -  erózióveszélynek kitett területek feltehetőleg alábányászott terület, földtani veszélyforrás területe
  -  védőtávolság
  -  **R** rekultiválandó terület
  -  kilátópont

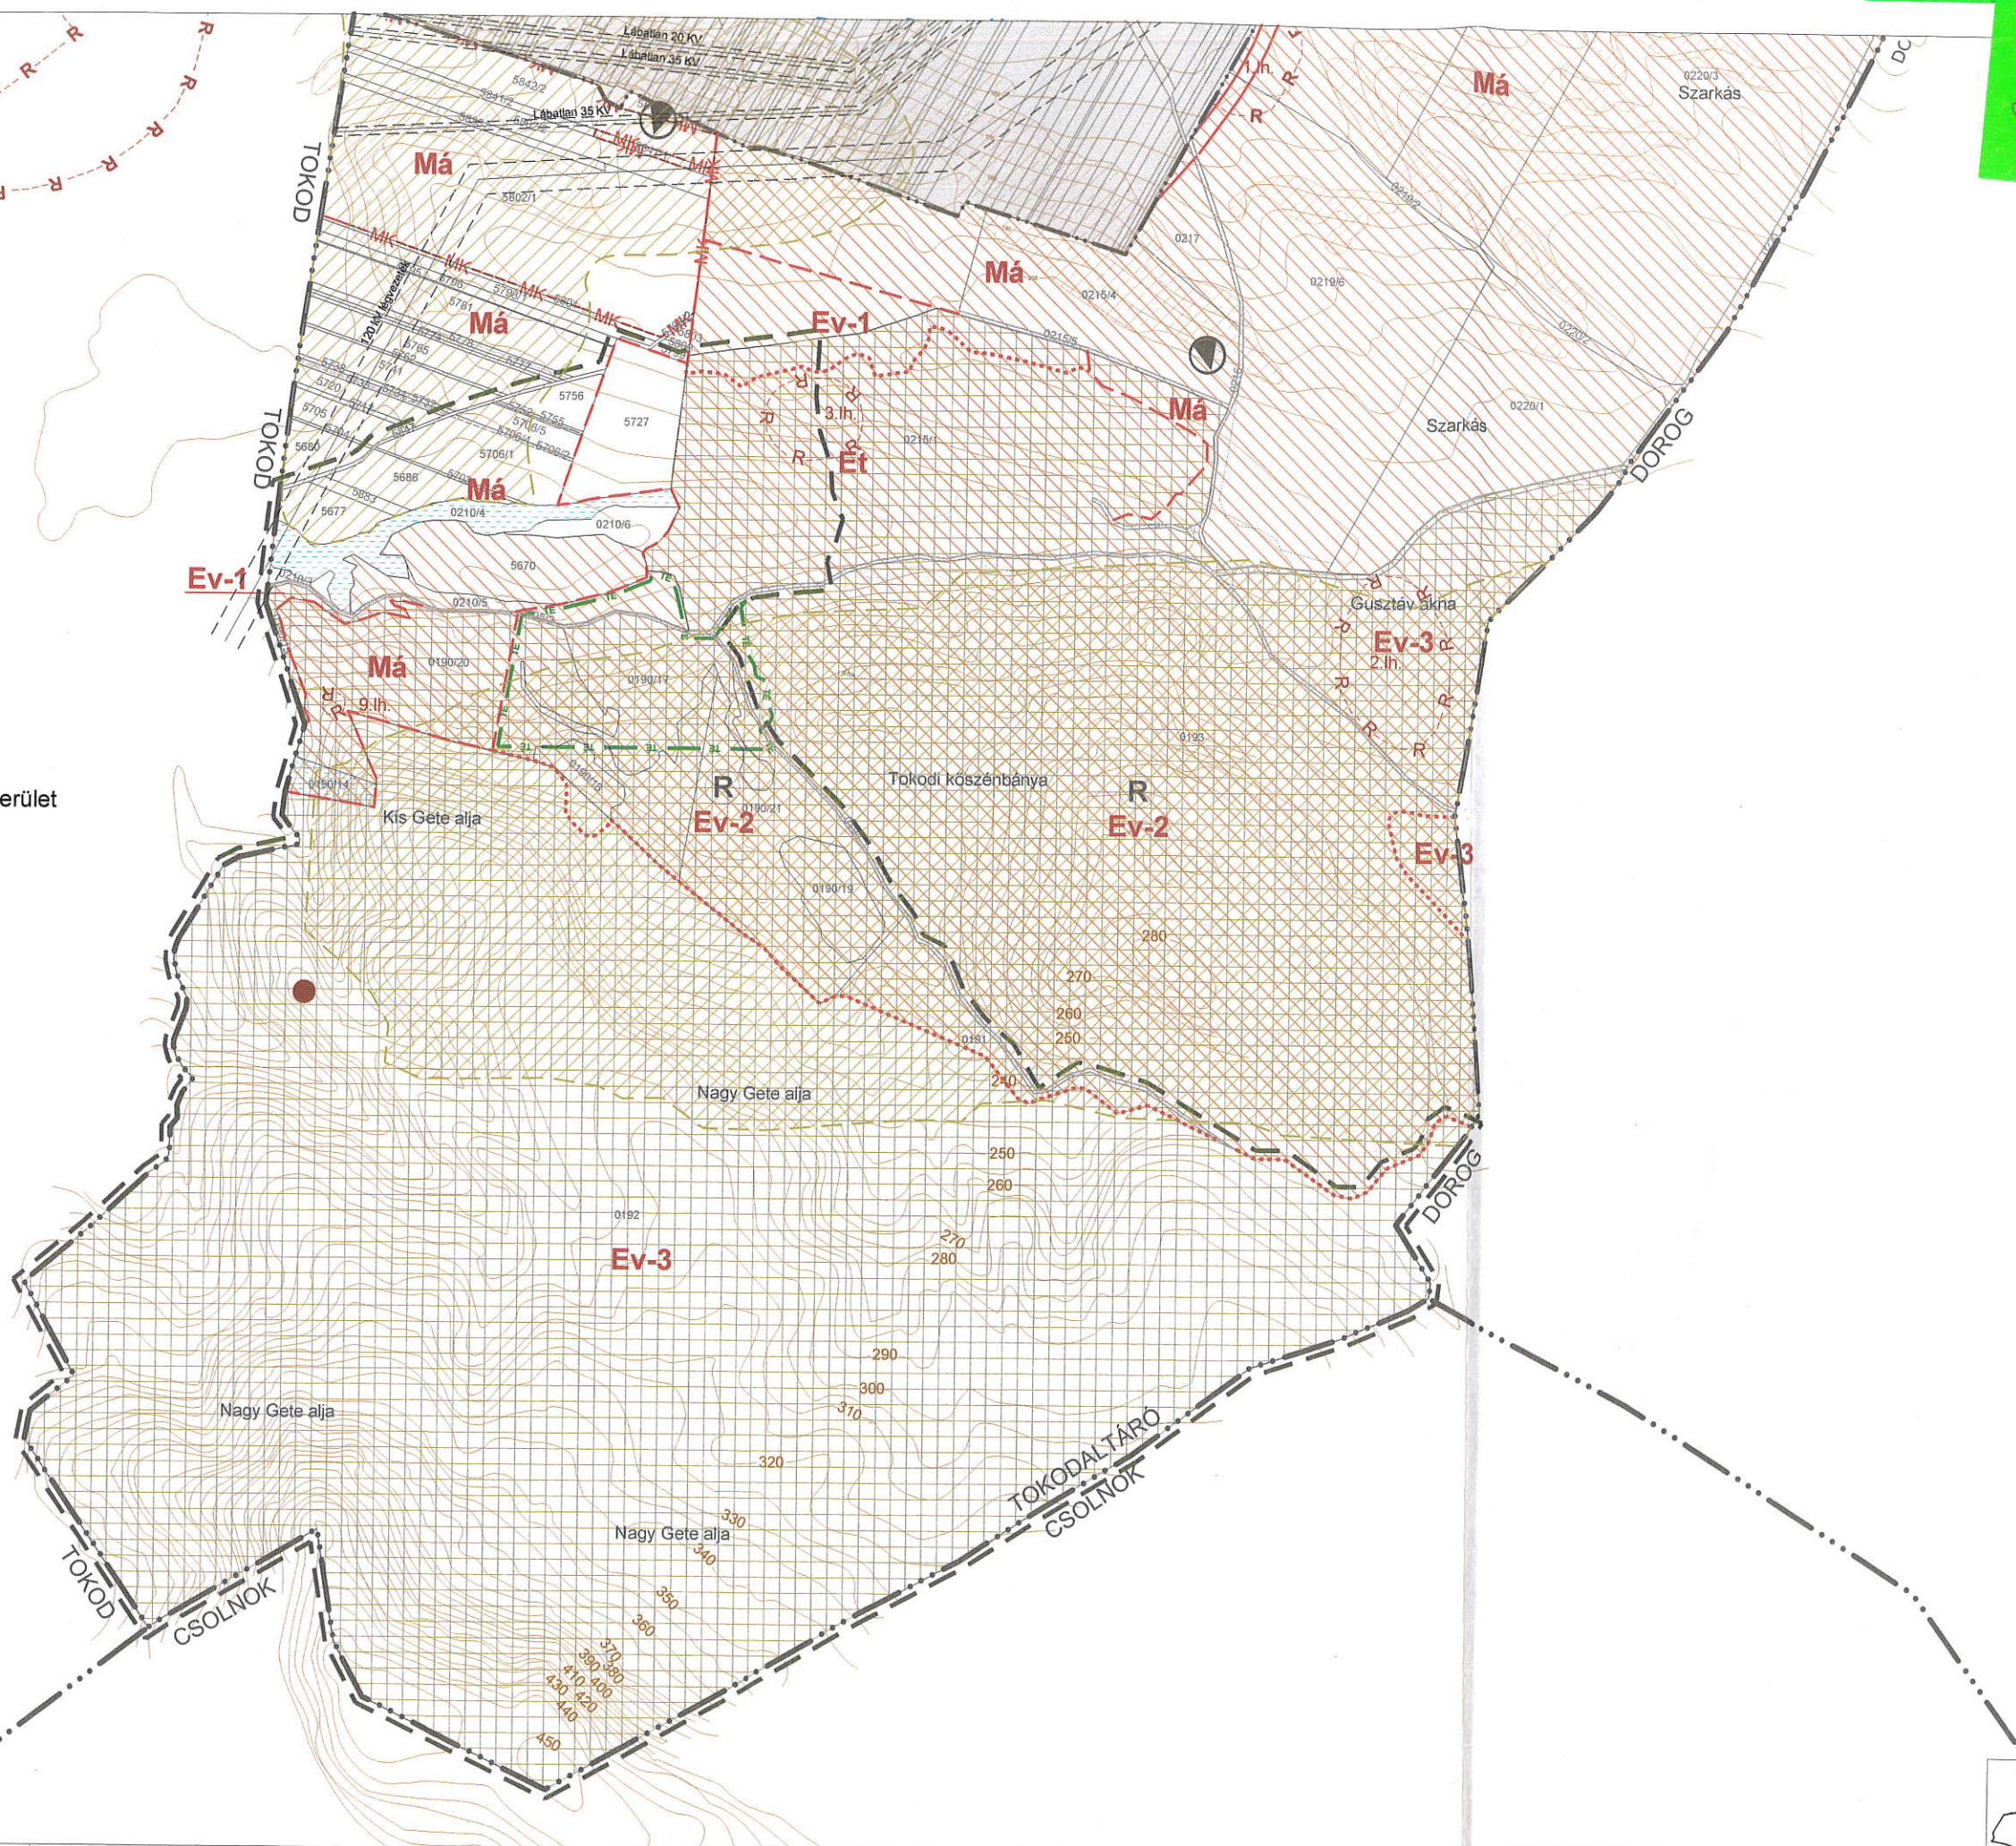

Az alaptérkép a Földhivatal által hitelesített, záradékoltt térképvonlat alapján, az állami alapadatok felhasználásával készült. A szabályozási terv csak a hatályos Helyi Építési Szabályzattal együtt érvényes. A terv a Pro Arch Építész Stúdió szellemi terméke, szerzői jogvédelem alatt áll. A terv az Exemplarish Kft, és a Pro Arch Építész Stúdió által készített TRT alátámasztó munkarészeinek felhasználásának készült. A tájrendezési munkarészeket kidolgozta a Tájélo-terv.

**Településtervezés:**  
Pro Arch Bt.  
R. Takács Eszter  
Annus Viktor

**Tájtervezés:**  
Pro Arch Bt.  
Adorján Anna  
TK 13-1263

**Közlekedés:**  
DEMA Projekt Kft  
Derszib Éva, Magyar Ákos  
K1d-1 11-0221

**Közművek:**  
DE-MA Projekt Kft.  
Derszib Éva, Magyar Ákos  
TV-T 11-022

**Tervező:** Pro Arch Építész Stúdió, 1085. Budapest, József krt 36.  
tel: 06-1-303-1075, email: proarch@t-online.hu  
**Felelős tervező:** R. Takács Eszter vez. településtervező 01-2883/13



**TOKODALTÁRÓ KÖZSÉG**  
Külterületi Szabályozási terv  
2/2011. (II.23.) Önk. rendelettel jóváhagyva

