
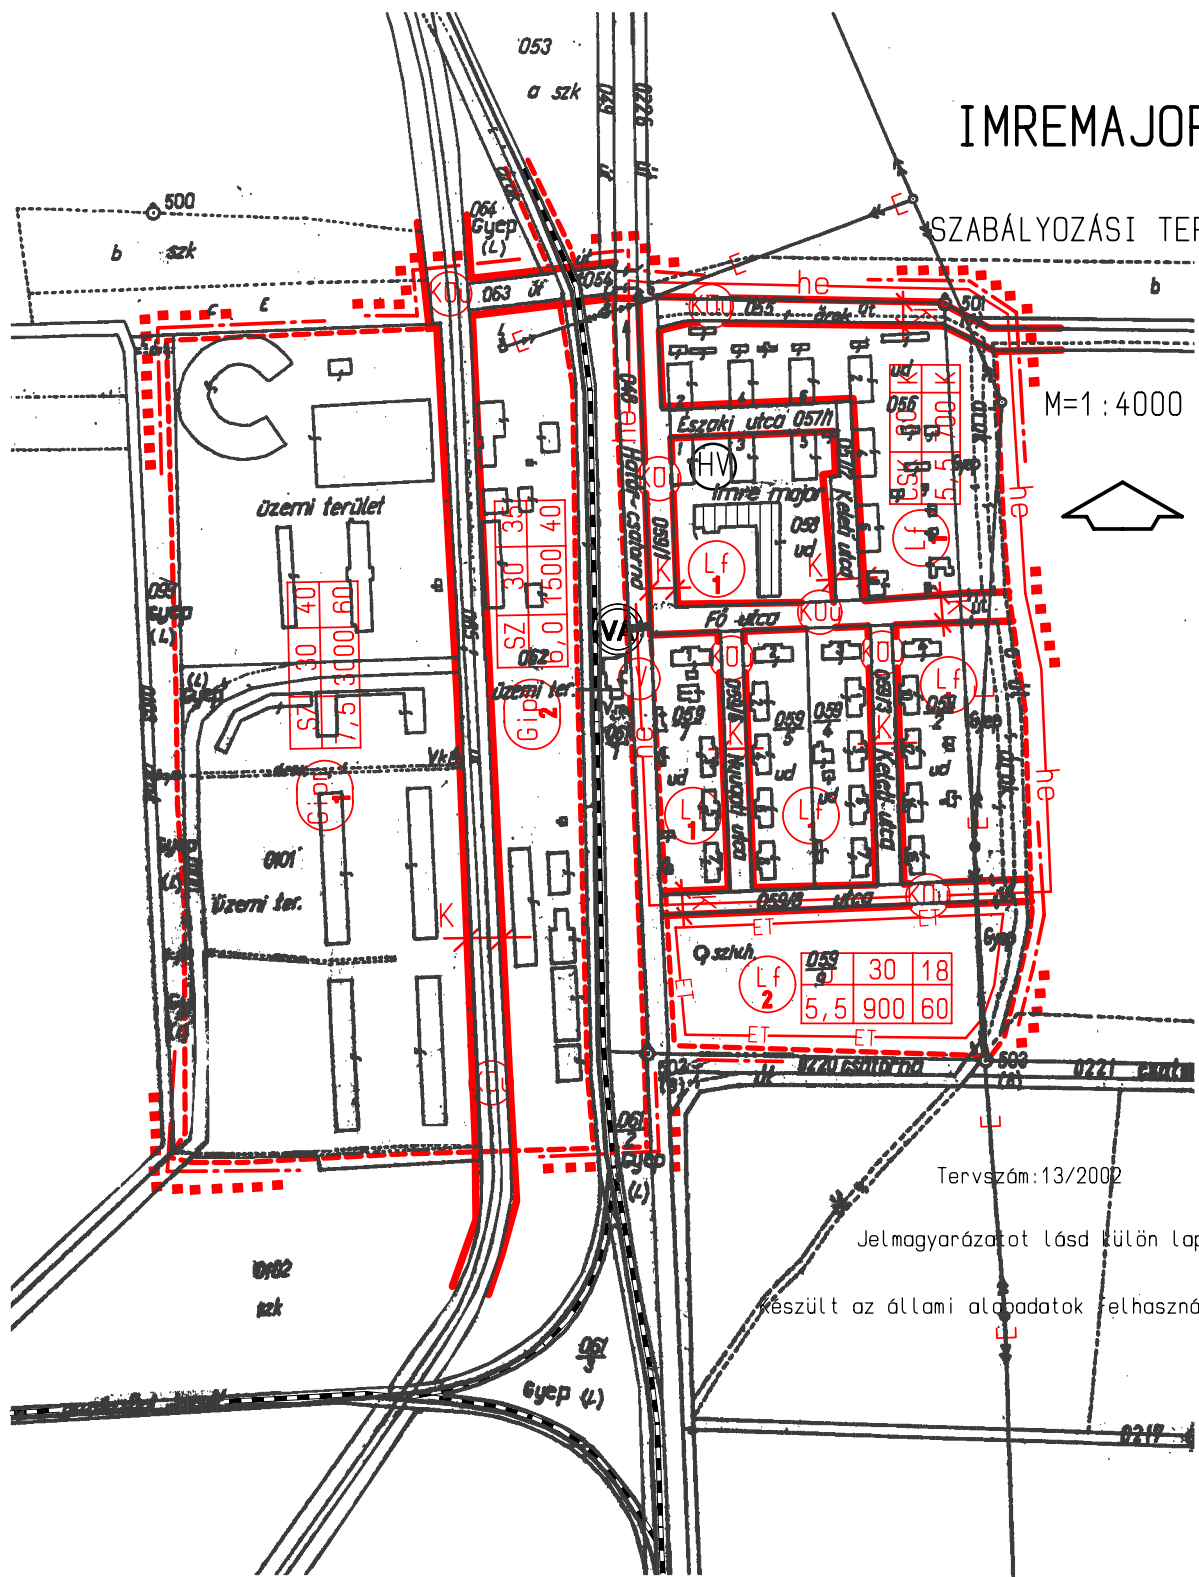


IMREMAJOR

SZABÁLYOZÁSI TERVE

M=1:4000

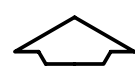

Tervszám: 13/2002

Jelmagyarázatot lásd külön lapon

Készült az állami adatok felhasználásával

Jóváhagyva: 21/2006. (IX.15.) számú önkormányzati rendelettel

5

SZ-5