


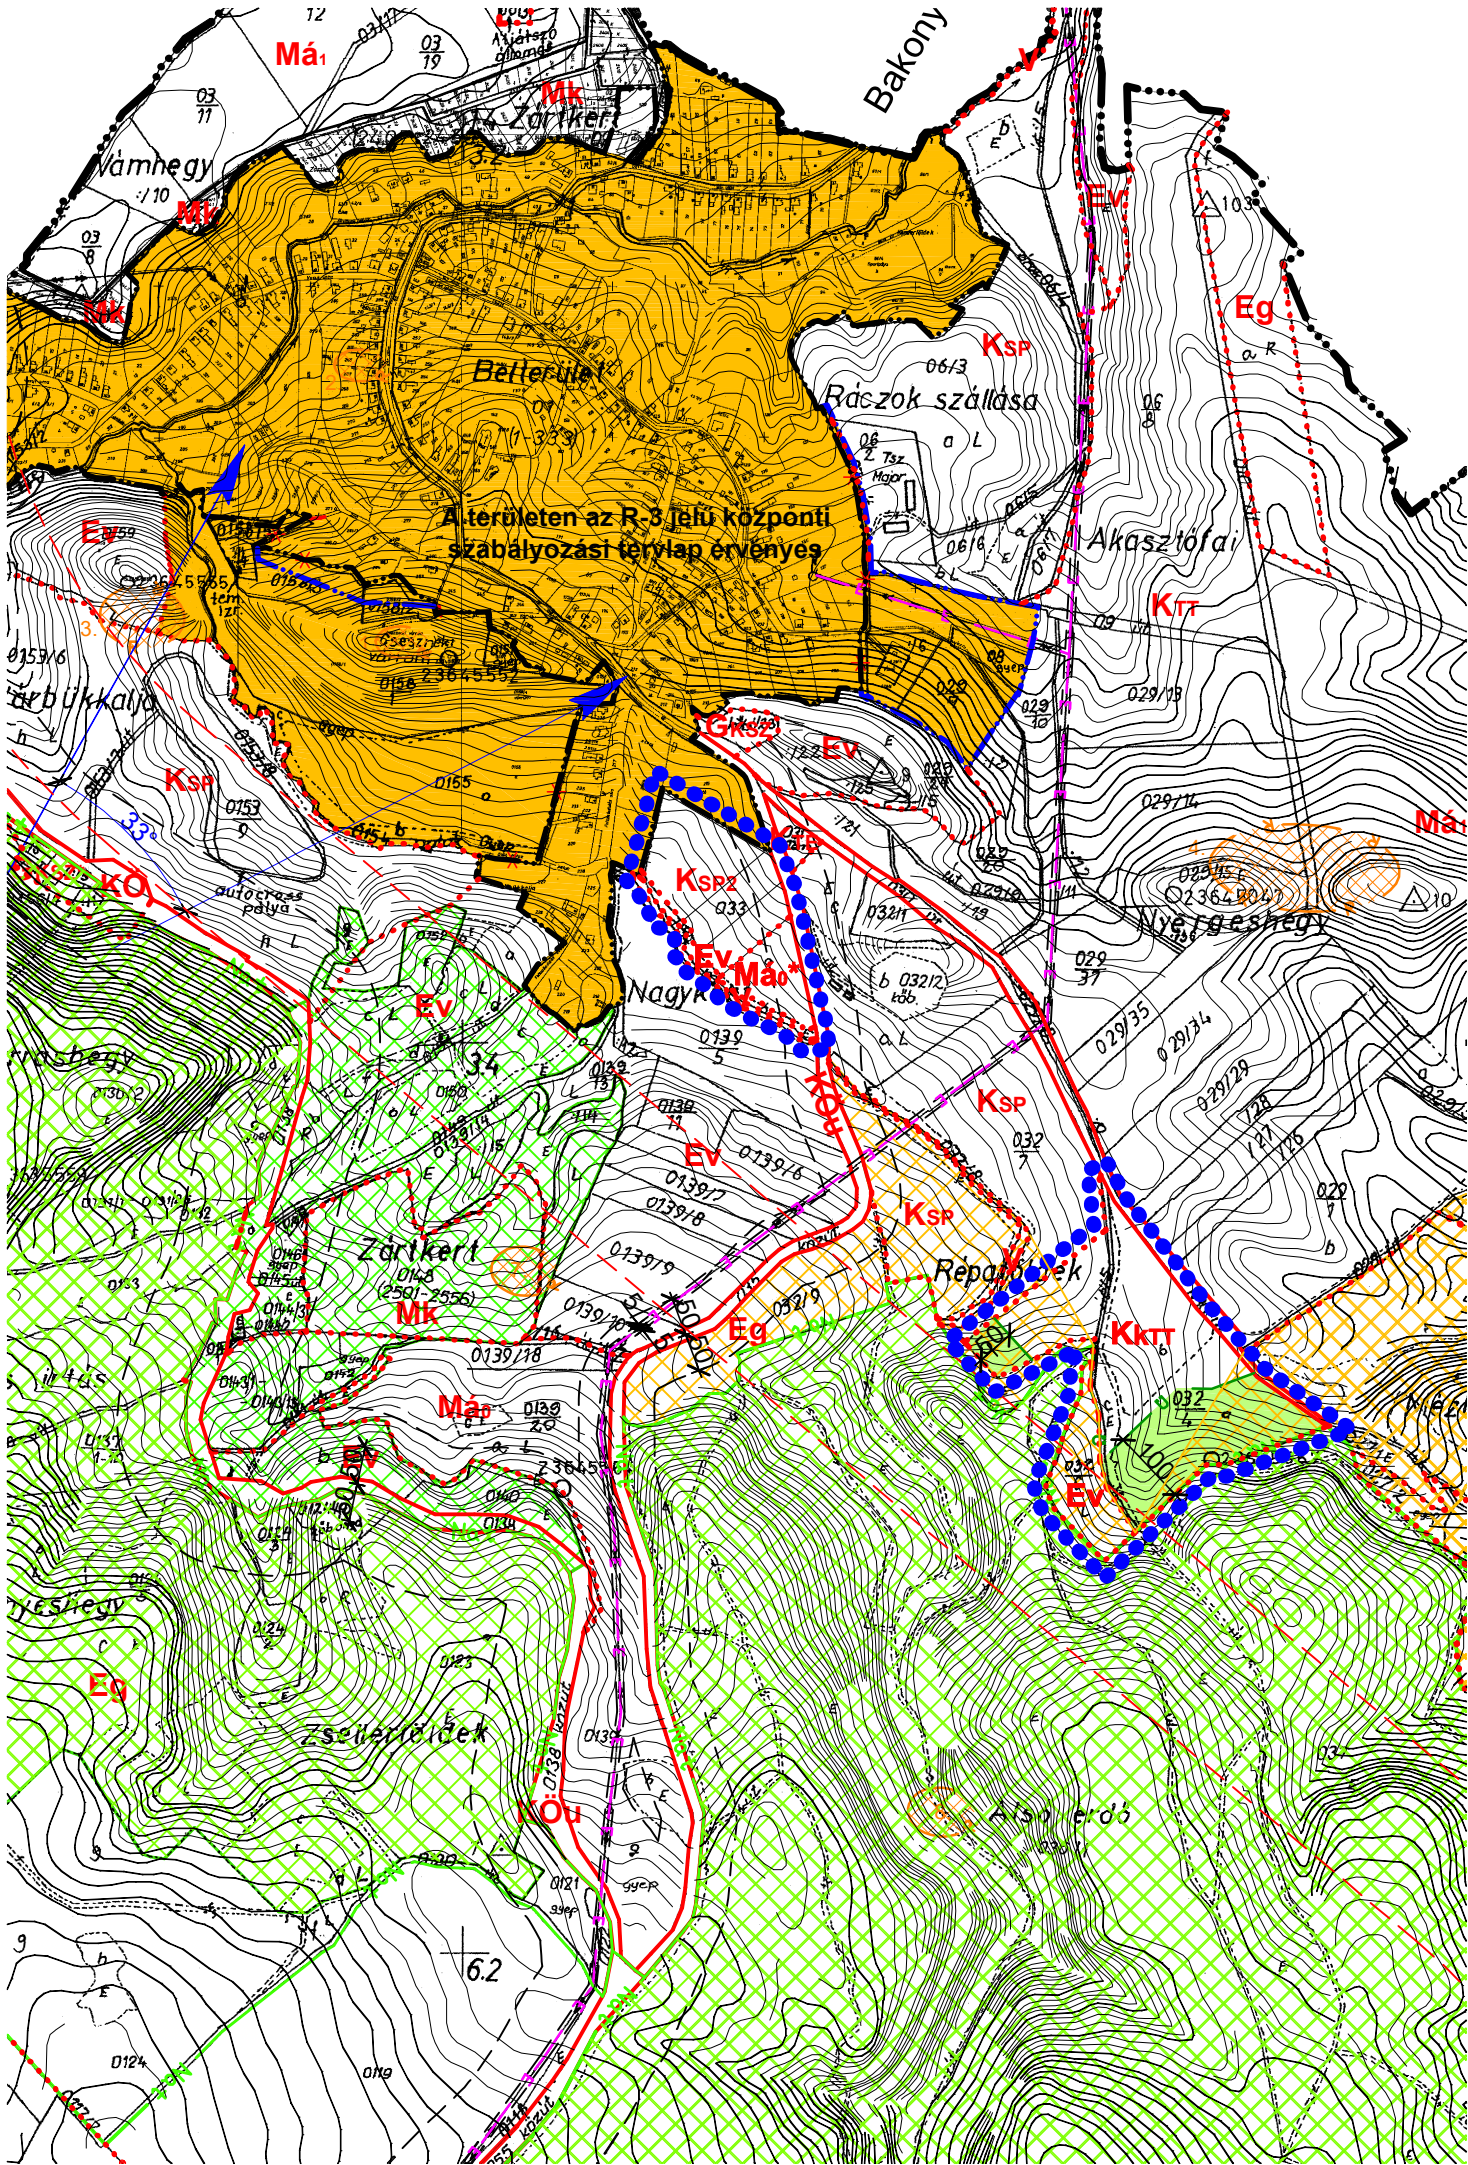

CSESZNEK

Településrendezési Terve

Külterületi Szabályozási Terv

Módosítása

M=1:10000

Jelmagyarázat

- Szabályozási vonala
- Övezeti határvonal
- Módosítással érintett terület határa
- NATURA 2000 terület határa
- Ökológiai hálózat: magerület
- Ökológiai hálózat: puffrterület
- Beültetési kötelezettségű terület és határa
- KTE
- KSP
- KÖu
- Eg
- Ev
- Má
- V
- Kktt

Készült az állami alapadatok felhasználásával.

1. melléklet az xx/2016. (xx. xx.) önkormányzati rendelethez

CITY Pro INGATLANFEJLESZTŐ KFT Tel.: 06 (20) 9537768 8300 TAPOLCA, DEÁK FERENC UTCA 6 E-mail: citypro@t-online.hu			
Ügyvezető: <i>Fazekas Róbert</i>	Munka tárgya: CSESZNEK KÖZSÉG TELEPÜLÉSRENDÉZÉSI TERVE MÓDOSÍTÁSA		Méretarány: M 1:10000
Felelős településrendező tervező: <i>Fercsák Ágnes</i>	Tervező munkatárs: <i>Fazekas Róbert</i>	Megbízó: Csesznek Község Önkormányzata 8419 Csesznek, Vár utca 42.	Dátum: 2015. 12.
Fercsák Ágnes település-mémók TT 20-0277	Fazekas Róbert település-mémók	Megnevezés: KÜLTERÜLETI SZABÁLYOZÁSI TERV MÓDOSÍTÓ TERVLAP	Rajkszám: M-1