


Sopron  
84. sz. főút

Kenyeri  
8451 j. ök. út

- SZABÁLYOZÁSI TERV MÓDOSÍTÁSÁNAK HATÁRA
- Szabályozási vonal
- Méretezés
- Gazdasági erdőterület
- Közlekedési terület (egyéb kezelésű út)
- Védőtávolság határa

Sárvár  
8451 j. ök. út

Balatonederics  
84. sz. főút

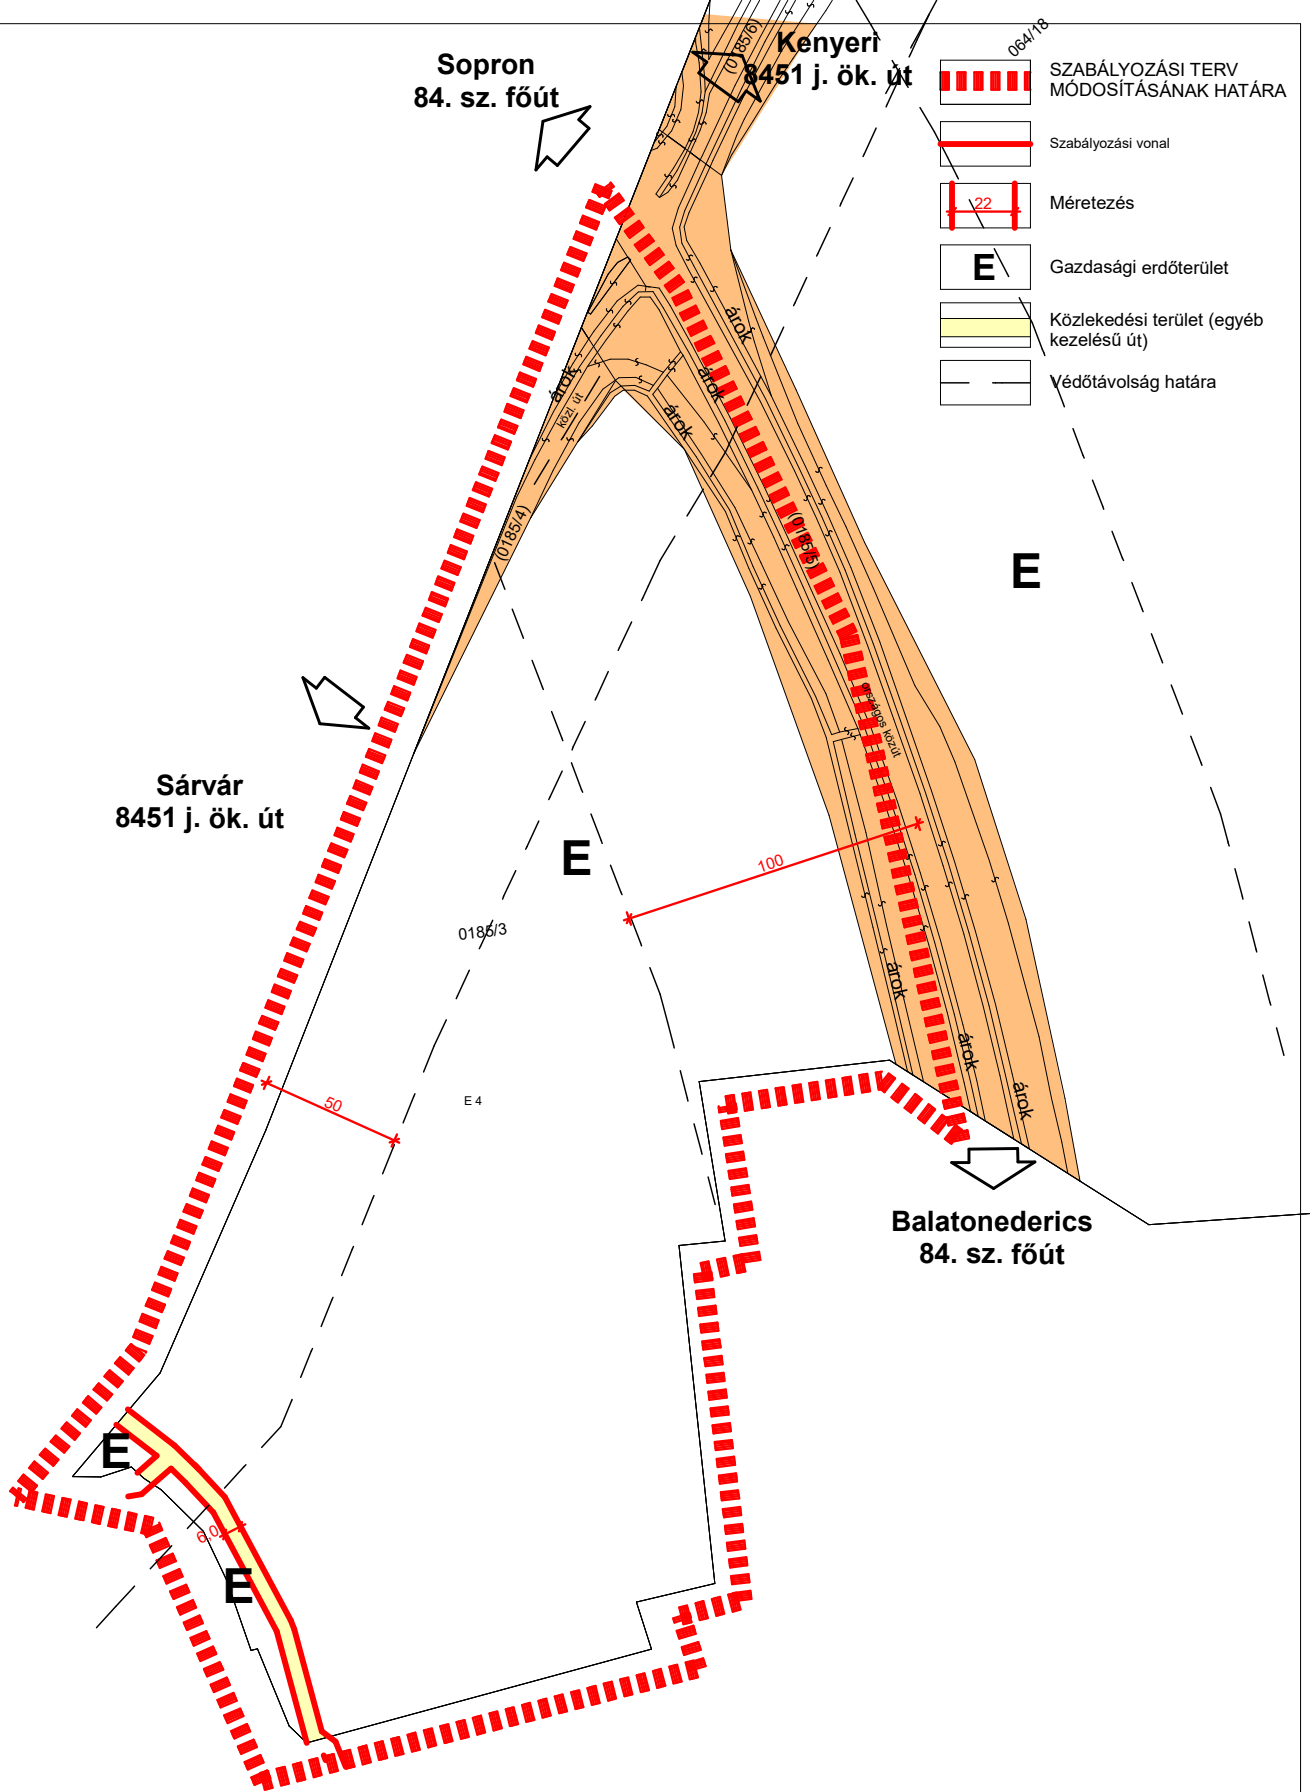

2. melléklet a /2021.( ) önkormányzati rendelethez  
(7. melléklet a 11/2010.(IX.20.) önkormányzati rendelethez)  
A tervezési területen kívüli elemek tájékoztató jellegűek!

Készült az állami alapadat felhasználásával.

|                                                              |  |   |                    |
|--------------------------------------------------------------|--|---|--------------------|
| <b>AKCIÓTERV</b>                                             |  | MÉRNÖKI IRODA KFT<br>9730 KÖSZEG, Bechtold I. u. 7.<br>TEL/FAX: +3670/41-30-431; modulor.gergye@t-online.hu |                    |
| MEGBÍZÓ: SITKE KÖZSÉG ÖNKORMÁNYZATA                          |  |   |                    |
| RAJZ MEGNEVE: <b>SZABÁLYOZÁSI TERV</b><br><b>0185/3 hrsz</b> |  |   |                    |
| FELELŐS TERVEZŐ:<br>GERGYÉ PÉTER                             |  | MÉRETARÁNY: M 1:2500                                                                                        |                    |
| TT1 18-0204/2021                                             |  | MSZ: 007/2019                                                                                               | RSZ: SZT/M/6-2020. |
| DÁTUM: 2021. JAN.                                            |  |   |                    |