


JELMAGYARÁZAT

- Ktsz** Különleges terület - Turisztikai terület (beépítésre nem szánt)
- Lf3** Falusias lakóterület
-  Szabályozási vonal
-  Övezethatár
-  Építési hely
-  Kötelező zöldfelület, fásított terület
-  Régészeti terület határa
-  Közigazgatási határ
-  Belterület határa
-  Közlekedési célú közterület és magánút
-  Az SZT-1 jelű tervlapon szabályozott terület határa

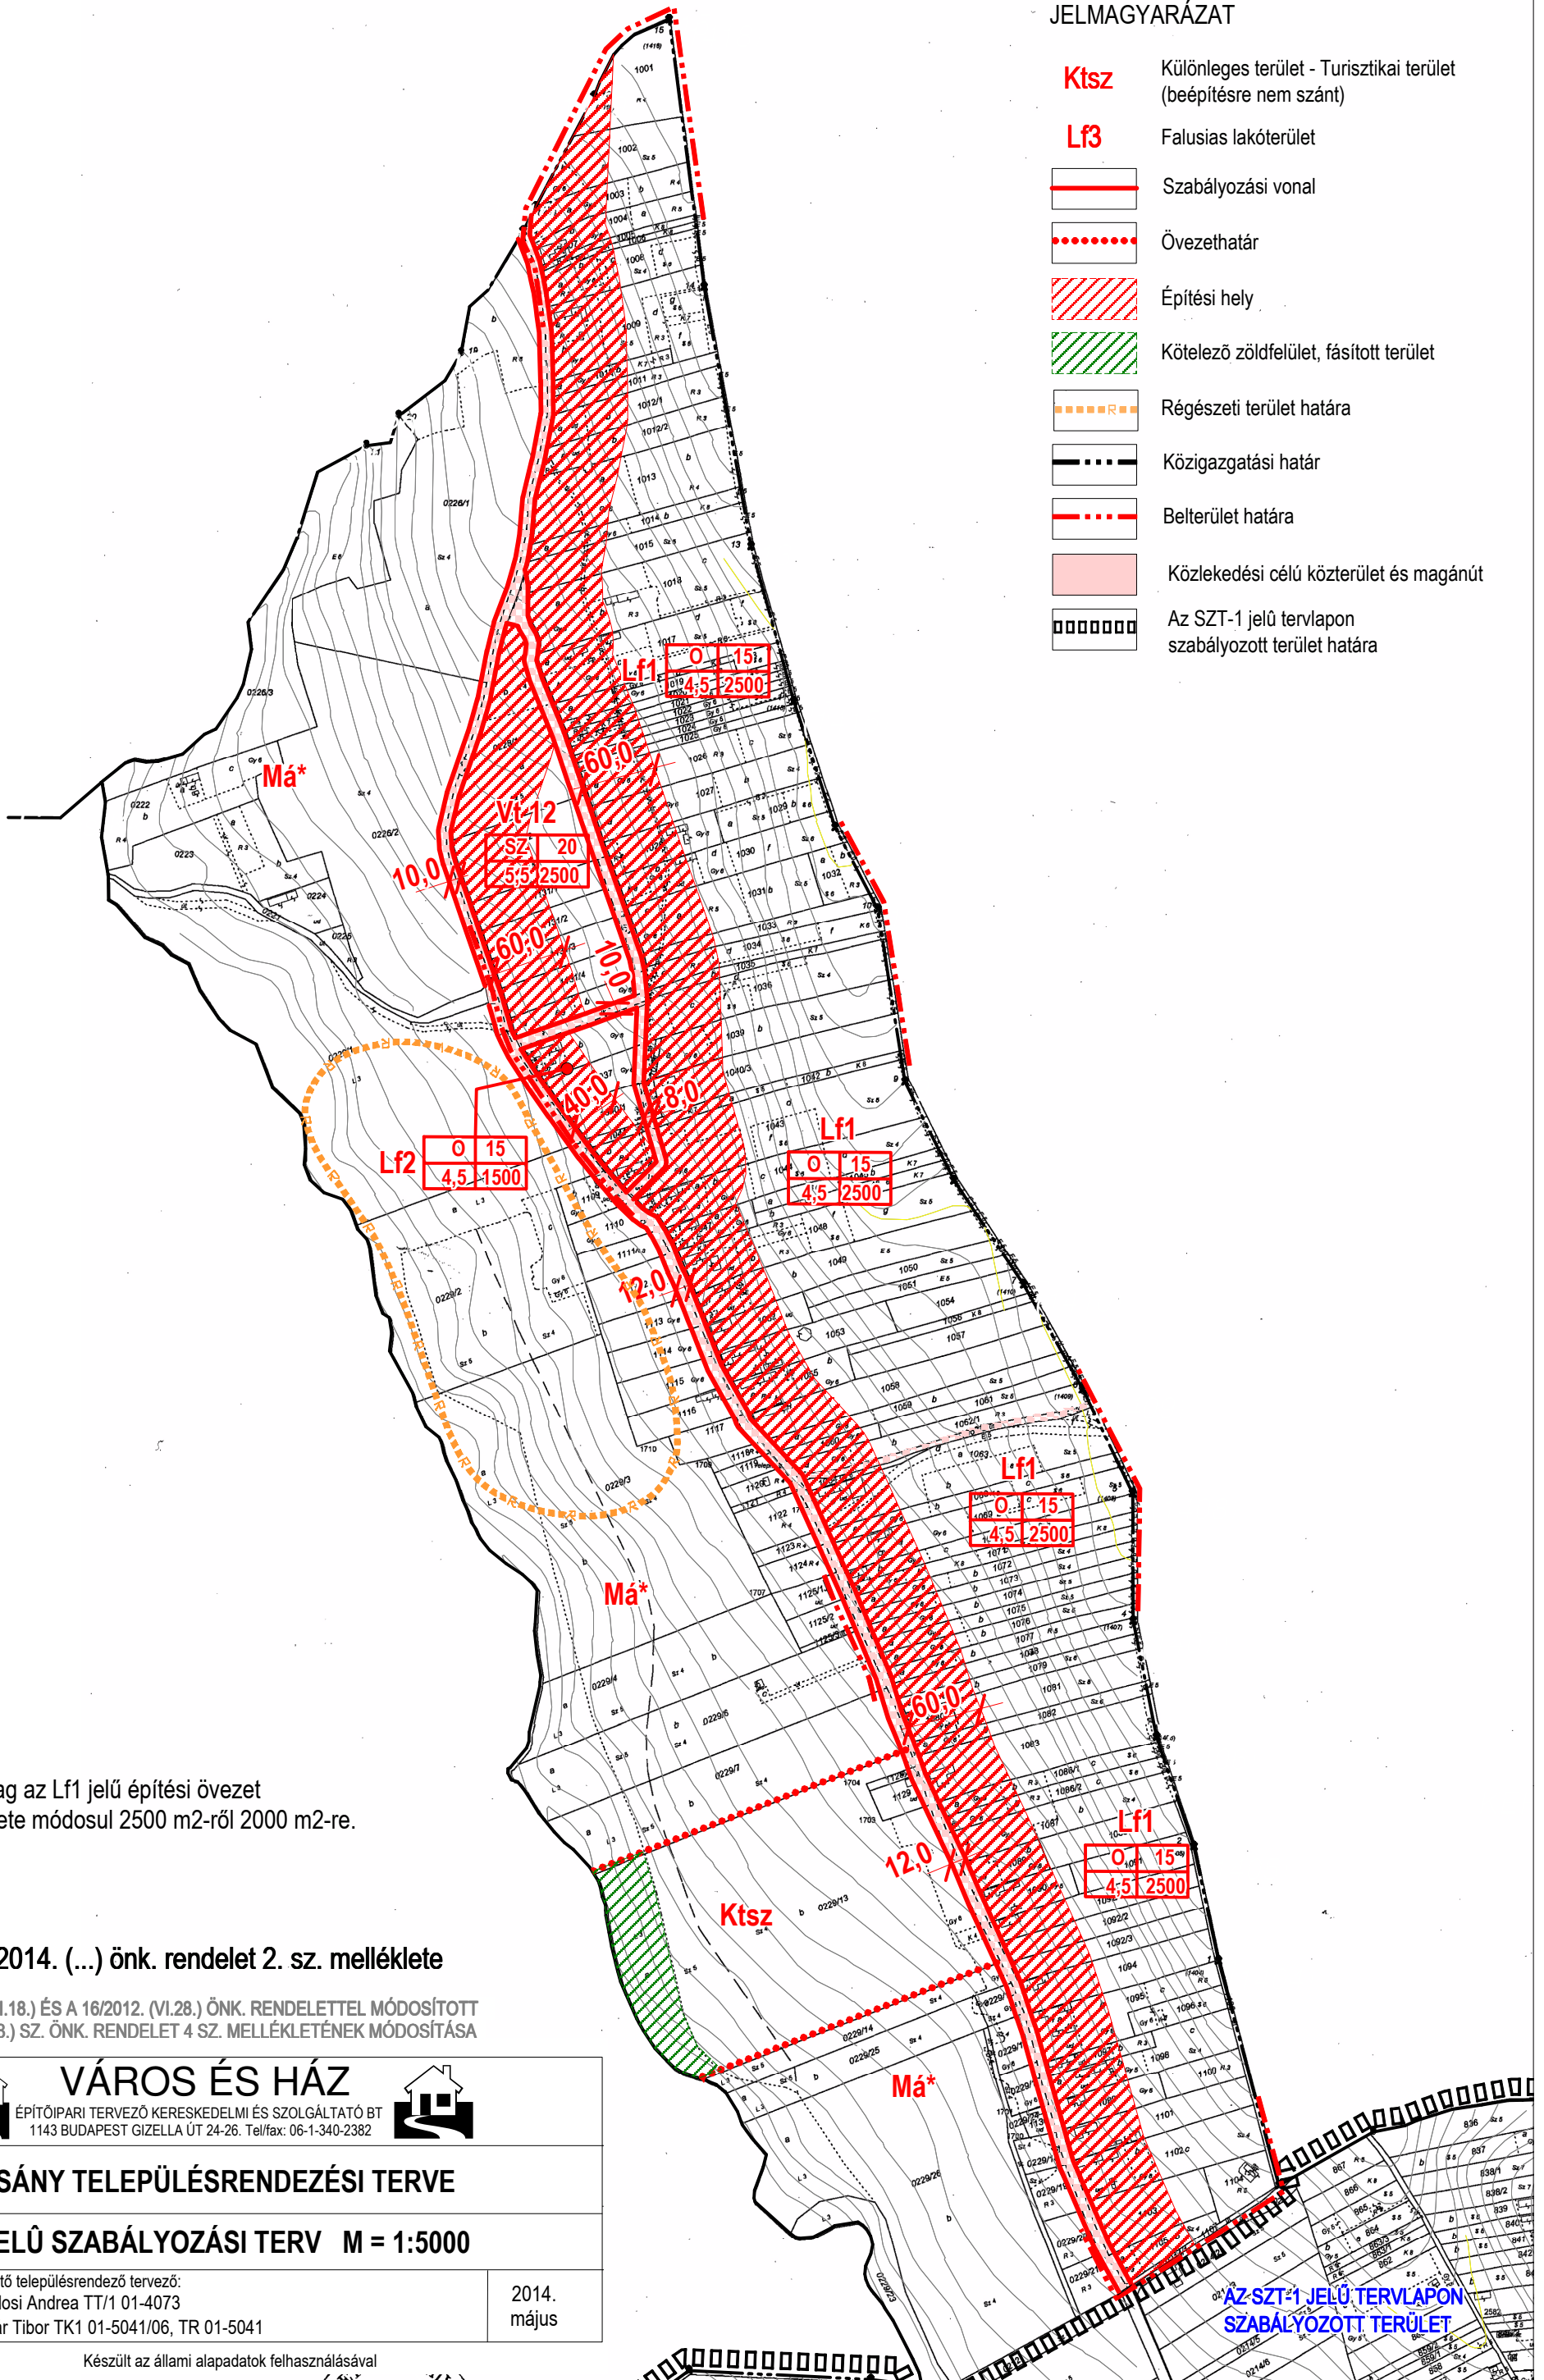

A tervlapon kizárólag az Lf1 jelű építési övezet legkisebb telekmérete módosul 2500 m²-ről 2000 m²-re.

A .../2014. (...) önk. rendelet 2. sz. melléklete

A 14/2007. (XII.18.) ÉS A 16/2012. (VI.28.) ÖNK. RENDELETTEL MÓDOSÍTOTT 9/2003. (XII.08.) SZ. ÖNK. RENDELET 4 SZ. MELLÉKLETÉNEK MÓDOSÍTÁSA



VÁROS ÉS HÁZ

ÉPÍTŐIPARI TERVEZŐ KERESKEDELMI ÉS SZOLGÁLTATÓ BT
1143 BUDAPEST GIZELLA ÚT 24-26. Tel/fax: 06-1-340-2382



ZALACSÁNY TELEPÜLÉSRENDEZÉSI TERVE

SZT-3 JELŰ SZABÁLYOZÁSI TERV M = 1:5000

Ügyvezető: Bárdosi György	Vezető településrendező tervező: Bárdosi Andrea TT/1 01-4073 Lázár Tibor TK1 01-5041/06, TR 01-5041	2014. május
------------------------------	---	----------------

Készült az állami alapadatok felhasználásával

AZ SZT-1 JELŰ TERVLAPON
SZABÁLYOZOTT TERÜLET