


KASTÉLYOSDOMBÓ
 Somogy megyei község
KÜLTERÜLETI ÁTNÉZETI TÉRKÉPE
 Méretarány 1:10'000
 Hengervetület DR.

Az 1960. évi földmérési alaptérképek fényképi kibővítésével a 40837/1973. OFTH. számú szabályzat előírásai szerint készítette a Somogy megyei Földhivatal 1975. évben.

földmérési osztály vezetője
KASTÉLYOSDOMBÓ
 TELEPÜLÉSSZERKEZETI
 TERV ÉS
 SZABÁLYOZÁSI TERV
 KÜLTERÜLET
 1999

M 1:10000

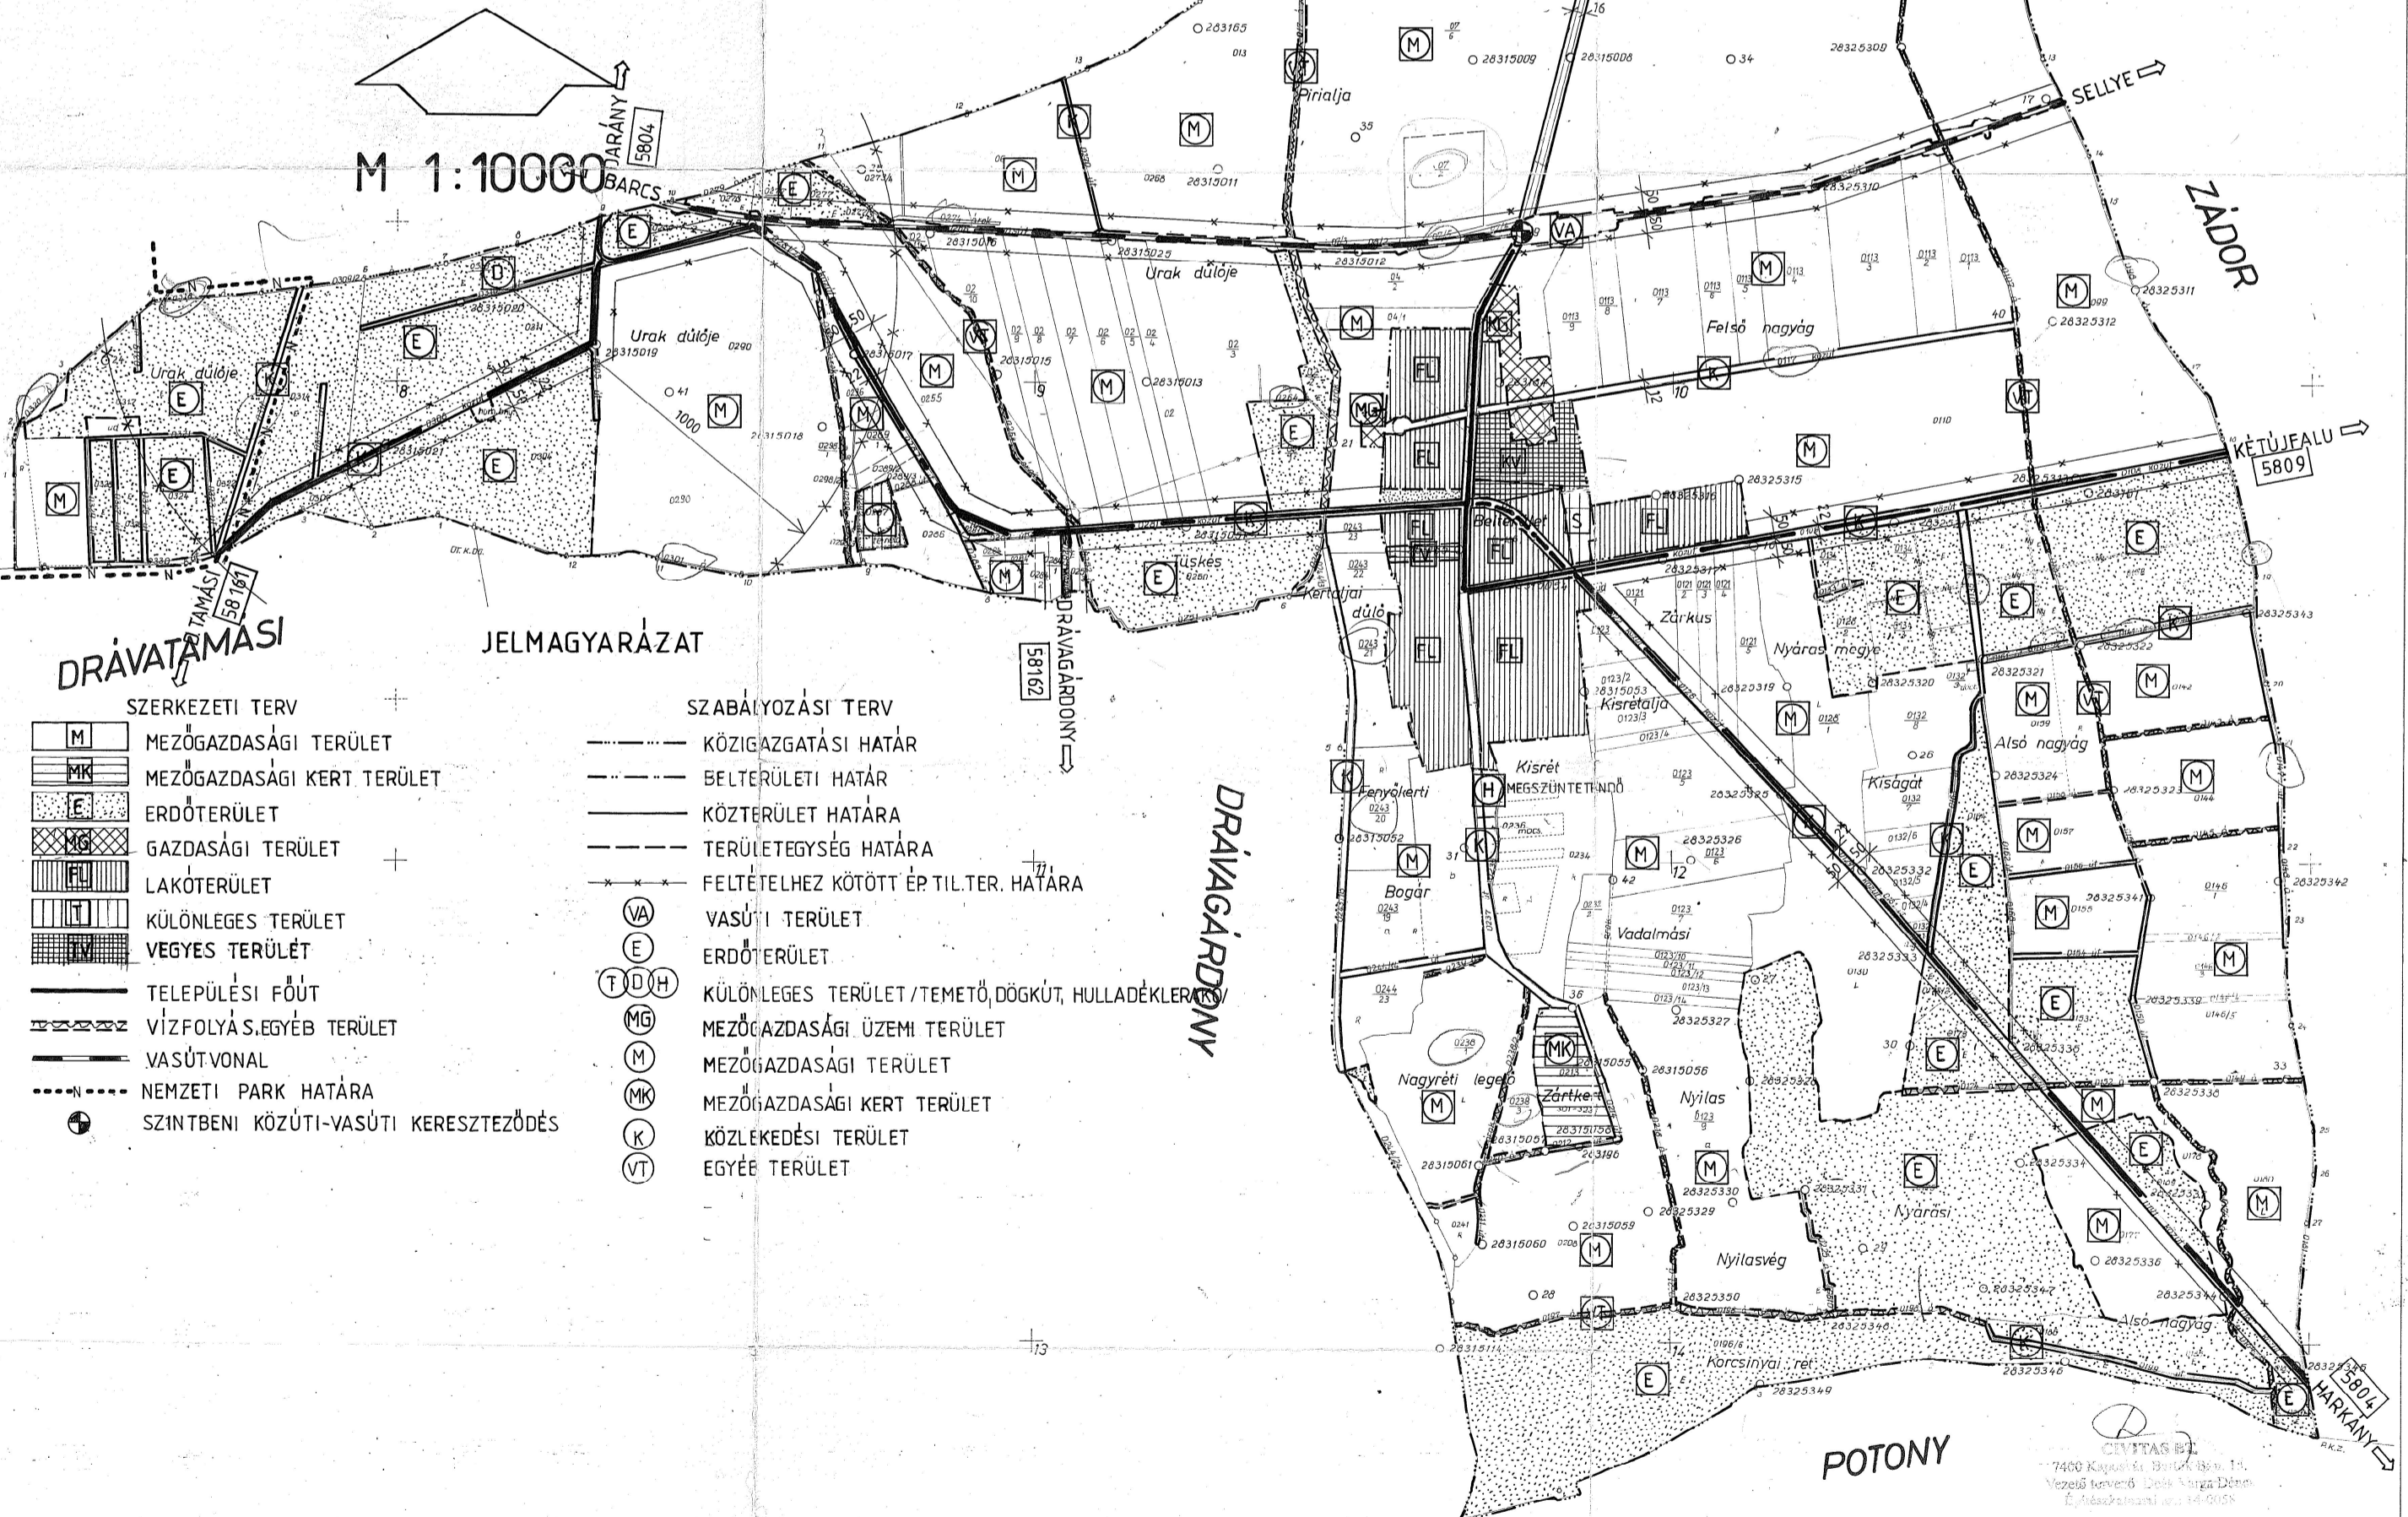

- SZERKEZETI TERV**
- M MEZŐGAZDASÁGI TERÜLET
 - MK MEZŐGAZDASÁGI KERT TERÜLET
 - E ERDŐTERÜLET
 - MG GAZDASÁGI TERÜLET
 - FL LAKÓTERÜLET
 - K KÜLÖNLEGES TERÜLET
 - V VEGYES TERÜLET
 - TELEPÜLÉSI FŐUT
 - VÍZFOLYÁS, EGYÉB TERÜLET
 - VASÚTVONAL
 - NEMZETI PARK HATÁRA
 - ⊕ SZINTBENI KÖZÚTI-VASÚTI KERESZTEZŐDÉS
- JELMAGYARÁZAT**
- SZABÁLYOZÁSI TERV**
- KÖZIGAZGATÁSI HATÁR
 - BELTERÜLETI HATÁR
 - KÖZTERÜLET HATÁRA
 - TERÜLETEGYSÉG HATÁRA
 - FELTÉTELHEZ KÖTÖTT ÉPÍTÉL. TER. HATÁRA
 - ⊕ VASÚTI TERÜLET
 - ⊕ ERDŐTERÜLET
 - ⊕ KÜLÖNLEGES TERÜLET / TEMETŐ, DÖGKÚT, HULLADÉKLERAKÓ
 - ⊕ MEZŐGAZDASÁGI ÜZEMI TERÜLET
 - ⊕ MEZŐGAZDASÁGI TERÜLET
 - ⊕ MEZŐGAZDASÁGI KERT TERÜLET
 - ⊕ KÖZLEKEDÉSI TERÜLET
 - ⊕ EGYÉB TERÜLET

ÉNYTAG BT
 7400 Kaposvár, Széchenyi u. 14.
 Vezető tervező: László Varga Dénes
 Földmérési osztály vezetője