


BUDAPEST FŐVÁROS VIII. KERÜLET JÓZSEFVÁROS
GANZ NEGYED és TISZTVISELŐTELEP
ÉPÍTÉSI SZABÁLYZATA
Hatályos: 2019. -tól

... / 2019. önk. rendelet
1. melléklet
SZABÁLYOZÁSI TERV
m1:2000

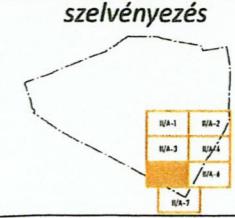

35


5




BUDAPEST FŐVÁROS VIII. KERÜLET JÓZSEFVÁROS
GANZ NEGYED és TISZTVISELŐTELEP
ÉPÍTÉSI SZABÁLYZATA
Hatályos: 2019. -tól



... / 2019.(....) önk. rendelet
1. melléklet
SZABÁLYOZÁSI TERV
m1:2000

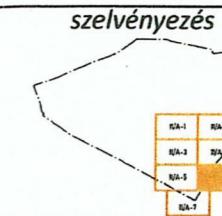


szelvényezés
szelvény száma:
6
36

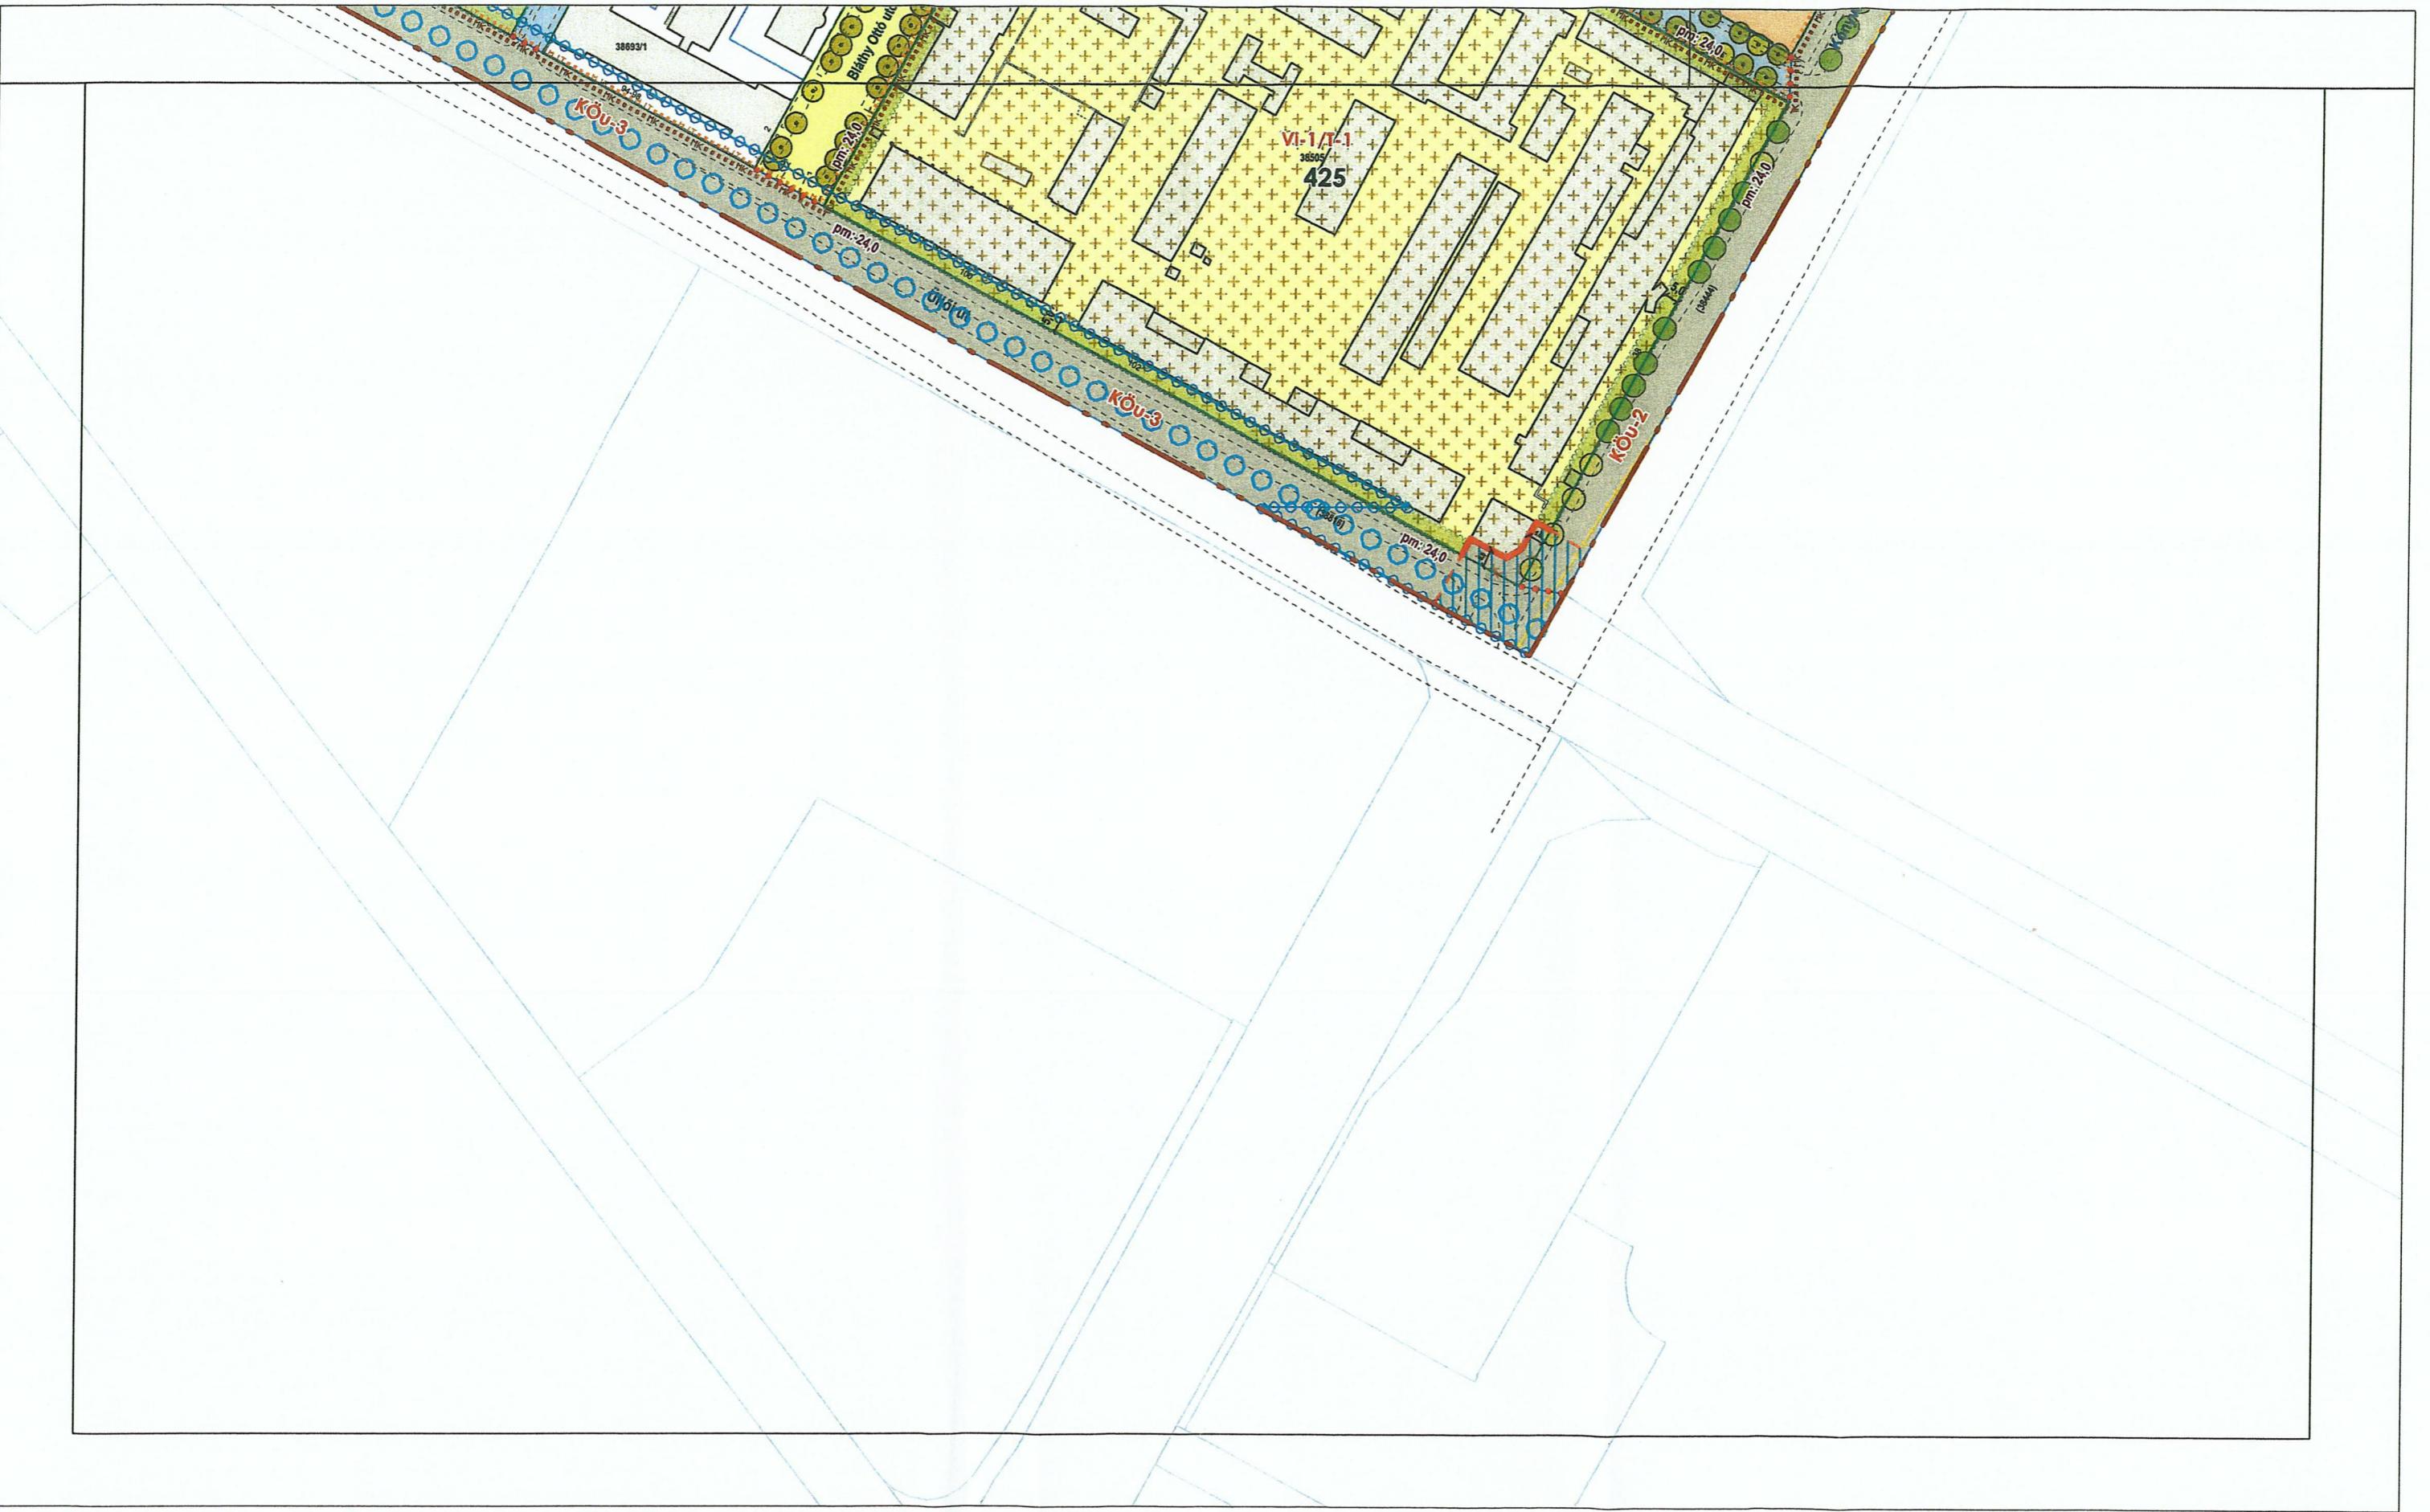

BUDAPEST FŐVÁROS VIII. KERÜLET JÓZSEFVÁROS
GANZ NEGYED és TISZTVISELŐTELEP
ÉPÍTÉSI SZABÁLYZATA
Hatályos: 2019. -tól

... / 2019.(....) önk. rendelet
1. melléklet
SZABÁLYOZÁSI TERV
m1:2000

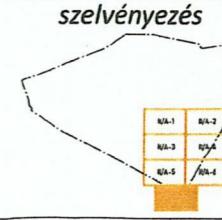

szelvény száma:
7
37
JW