



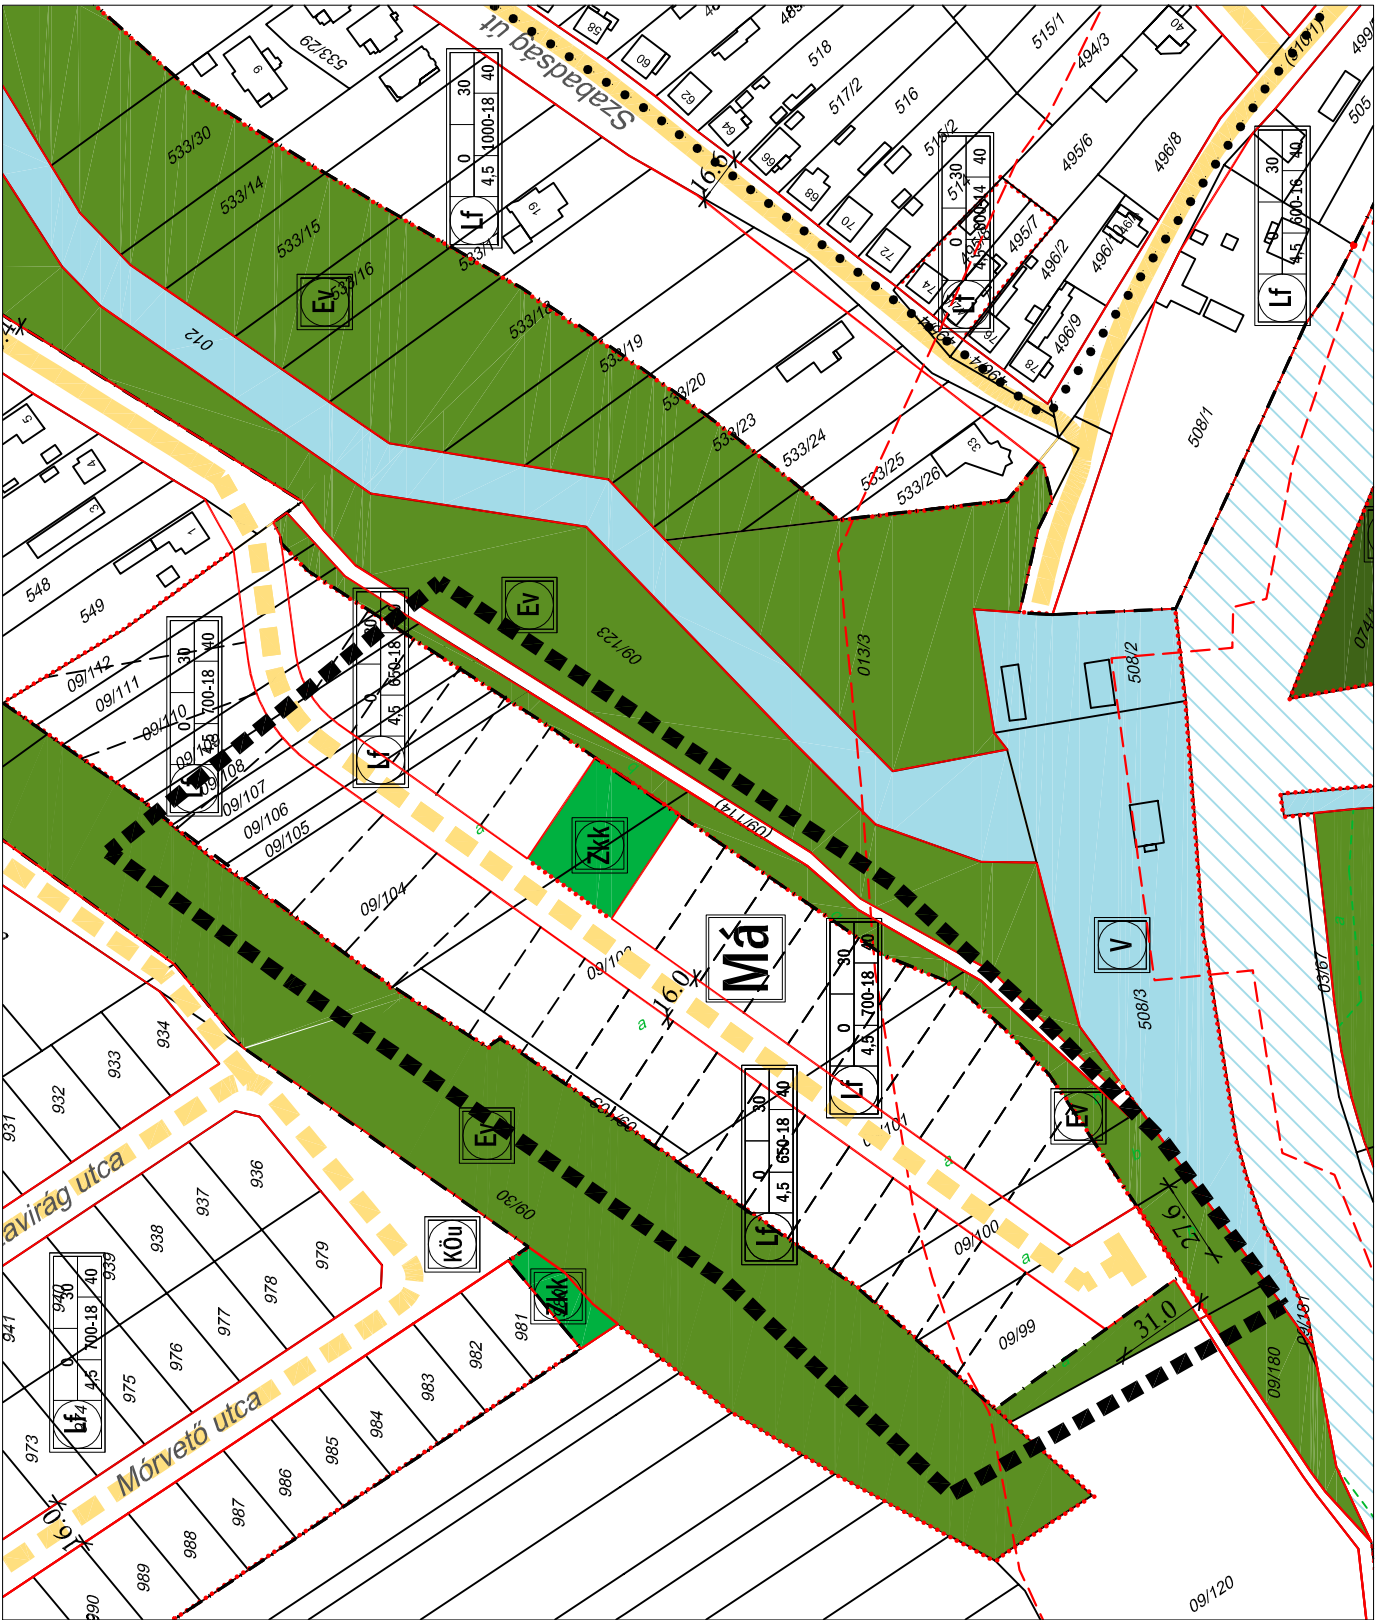

Győrzámoly

Szabályozási terv

M 1: 2 500

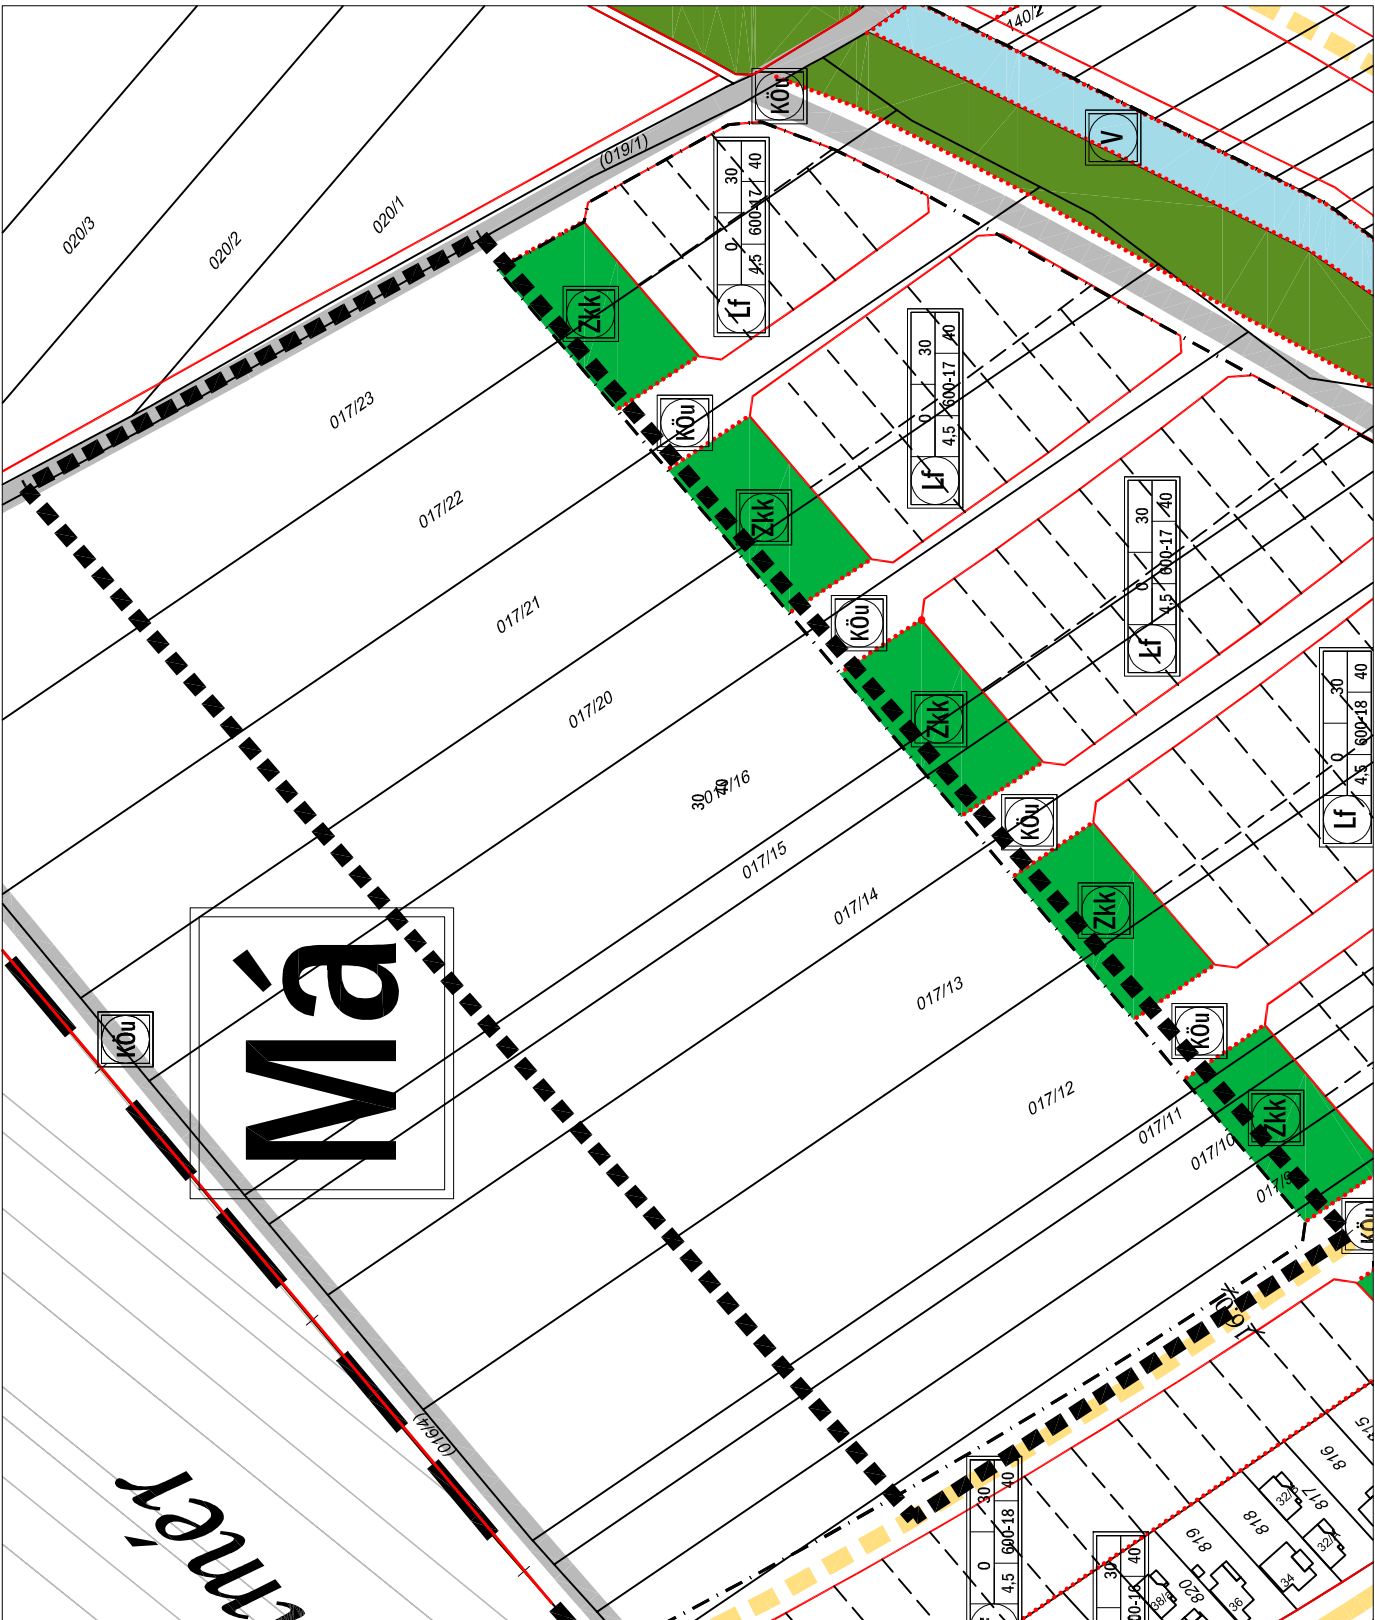

Építési övezet jele



Terrületfelhasználás

Beépítési mód / Beépítési százalék

Épülmagasság / Min. telekhasználtság / Min. telekhasználtság / Min. telekhasználtság

JÓVÁHAGYVA: Győrzámoly Község Önkormányzat Képviselő-testületének / 2016. (.) önkormányzati rendeletével!

Jelmagyarázat:

Területfelhasználási módok:

Beépítésre szánt területek

Lakóterületek:

Lf Falusias lakóterület

Lke Kertvárosias lakóterület

Beépítésre nem szánt területek

Közelkedési terület:

Köu Közelkedési és közmű terület

Köu-m Közelkedési és közmű terület - magánút

Területi szabályozási elem:

Telken belüli védőfásítás

Építési hely

Vonalas szabályozási elemek:

Állami alapadatok

Államhatár

Közigazgatási terület határ

Beépítésre szánt terület határa

Övezet, építési övezet határa

Szabályozási vonal

Zöldterületek:

Zkp Közpark

Zkk Közpark

Erdőterületek:

Ev Védendő

Eg Gazdasági erdő

Ek Közjóléti erdő

Mezőgazdasági területek:

Má Mezőgazdasági általános művelési terület

Vízgazdálkodási területek:

V Vízgazdálkodási terület

Vtő Töltés

Közelkedés:

Közüti közlekedés:

Gyűjtőutak

Kiszolgáló utak (meglévő/tervezett)

Gyalogutak

Műtárgyak

Tervezett tömbparkoló

Környezetvédelem:

Tájvédelmi terület határa:

Natura 2000 terület

Művi értékvédelem:

Műemlék, régészet:

Műemlék épület és környezete

Műemlék telke

Régészeti lelőhely

Heljji védelemre javasolt érték

Egyéb:

Bányatelekek

Védőterület, védőtávolság

Módosuló terület

Egyéb elemek:

Javasolt telekhatár

Megszüntető jel

400 kv-os átviteli hálózat távévezeték eleme

Hidrogeológiai "B" védődíom határa

T.P	TALENT - PLAN	Tervező, Szolgáltató és Kereskedelmi Kft. 9023 Győr, Richter J. u. 11. Tel: (96) 418-373, Fax: (96) 418-699
VEZETŐ TERVEZŐ: NEMETH GYULA vezető településrendező TTT 09-0066	MEGBÍRÓ: Győrzámoly Község Önkormányzata 9173 Győrzámoly, Rákóczi u. 45.	NYOMTATÁSI DÁTUM: 2016. november
TÁRSZERZŐ: MIKLÓSI ATTILA közlekedés vezetőtervező Ktd-100518	MEGBÍRÓ TÁRSZÁMA: Településrendezési Eszközök Módosítása	ÉPÍTÉS: M= 1: 2 500
TÁRSZERZŐ: LAKINE O. RENÁTA okl. építészmérnök	RAJZ MEGNEVEZÉSE: Szabályozási terv Beépítésre szánt területek	TERVEZÉSI: 16082 Szabályozás
		RAJZTÍPUS: SZTm