



IGRICI KÖZSÉG TELEPÜLÉSTERVEZÉSI TERV MÓDOSÍTÁS

M=1:20000

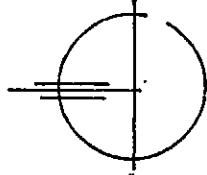


JELMAGYARÁZAT


HATÁROK

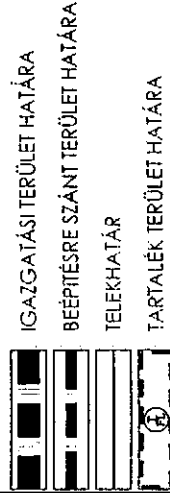


TERÜLETFELHASZNÁLÁS

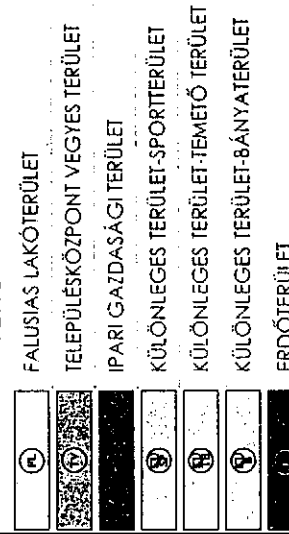

MŰVI ÉRTÉKVEDELEM

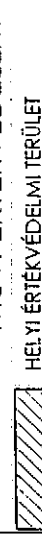

KÖZLEKEDÉS

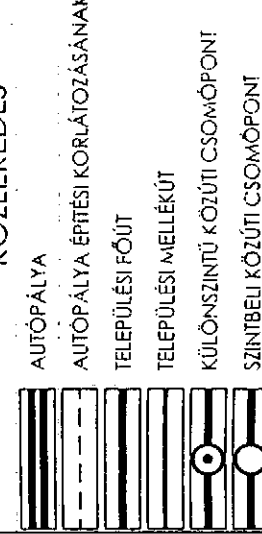

BEÉPÍTÉSRE NEM SZÁNT TERÜLETEK
BEÉPÍTÉSRE SZÁNT TERÜLETEK


VÁROSÉPÍTÉSZETI ÉS MÉLYÉPÍTÉSI TERVEZŐ IRODA
3529 MISKOLC, DERKOVITS U. 46 sz. Tel: 46/366-153 Fax: 46/366-153

HEGBÍZÓ: IGRICI
POLGÁRMESTERI HIVATAL
MUNKÁI MEGNEVEZÉSE:
IGRICI KÖZSÉG
TELEPÜLÉSTERVEZÉSI TERV MÓDOSÍTÁS
IGRICI III. KAVICS ÉS HOMOK BANYATERÜLETRE
TELEPÜLÉSTERVEZÉSI TERV JAVÁHOZ

RAJZSZÁM: T-2
LEPTÉK: M=1:20000
DÁTUM: 2004. 12.


Z
TERV

IGRICI KÖZSÉG
POLGÁRMESTERI HIVATALA
3529 IGRICI KÖZSÉG U. 57
RÉGIO VÁROSÉPÍTÉSZETI
ÉS MŰEMLÉKI TERVEZŐ KFT.
3529 MISKOLC, RÁKÓCI U. 12.

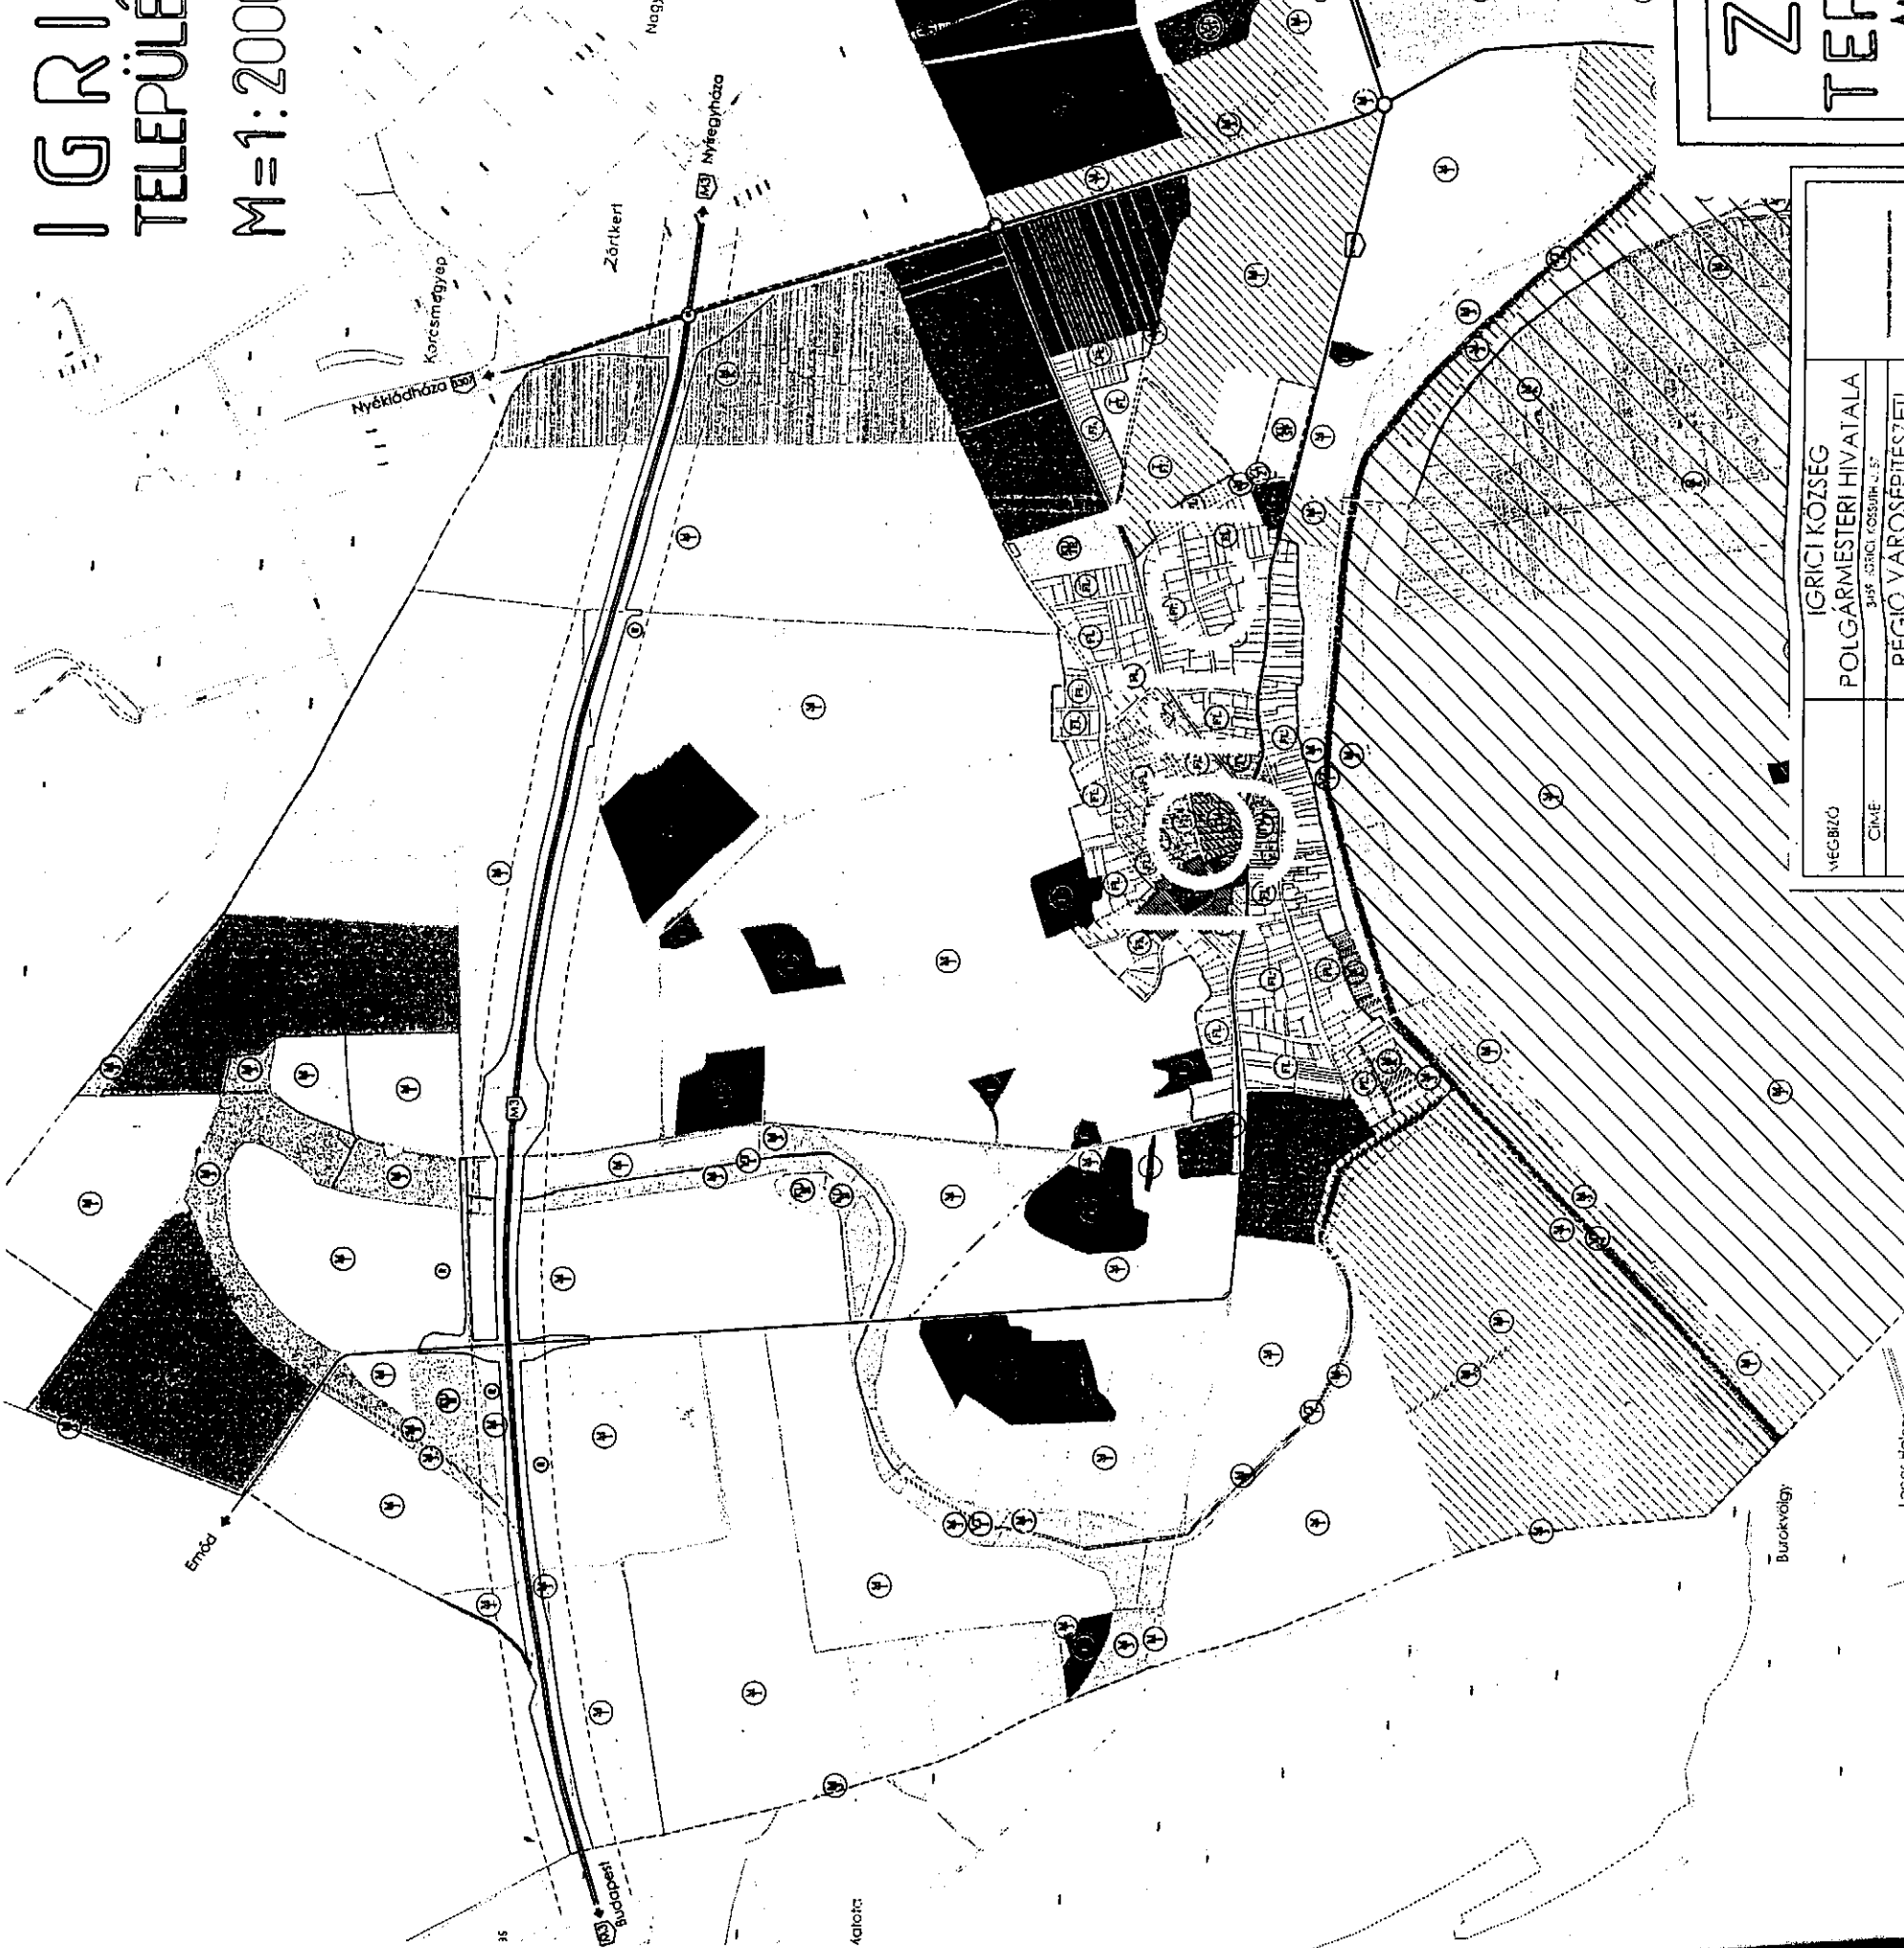

IGRICI KÖZSÉG TELEPÜLÉSRENDÉZÉSI TERV MÓDOSÍTÁS

M=1:20000

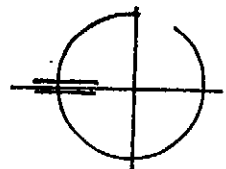

JELMAGYARÁZAT

HATÁROK

- IGAZGATÁSI TERÜLET HATÁRA
- BEEPÍTÉSRE SZÁNT TERÜLET HATÁRA
- TELEKHATÁR
- TARTALÉK TERÜLET HATÁRA


TERÜLETFELHASZNÁLÁS

- FALUSIAS LAKÓTERÜLET
- TELEPÜLÉSKÖZPONTI VEGYES TERÜLET
- IPARI GAZDASÁGI TERÜLET
- KÜLÖNLEGES TERÜLET-SPORTTERÜLET
- KÜLÖNLEGES TERÜLET-TEMETŐ TERÜLET
- KÜLÖNLEGES TERÜLET-BÁNYATERÜLET
- ERDŐTERÜLET
- MEZŐGAZDASÁGI TERÜLET-SZÁNTÓ
- MEZŐGAZDASÁGI TERÜLET-SZŐLŐ GYÜMÖLCSŐS
- MEZŐGAZDASÁGI TERÜLET-RÉT
- MEZŐGAZDASÁGI TERÜLET-KERT
- MEZŐGAZDASÁGI TERÜLET-ÁLLATTARTÁSI TERÜLET
- VIZGAZDÁLKODÁSI TERÜLET - TERMÉSZETES VÍZFELÜLET
- VIZGAZDÁLKODÁSI TERÜLET - VÍZMŰTERÜLET
- VIZGAZDÁLKODÁSI TERÜLET - MOCSÁR
- TERVEZETT BÁNYATERÜLET HATÁRA
- VÉDŐTÁVOLSÁG

KÖZLEKEDÉS

- AUTÓPÁLYA
- AUTÓPÁLYA ÉPÍTÉSI KORLÁTOZÁSÁNAK HATÁRA
- TELEPÜLÉSI FŐÚT
- TELEPÜLÉSI MELLÉKÚT
- KÜLÖNSZINTŰ KÖZÚTI CSOMÓPONT
- SZINTBELI KÖZÚTI CSOMÓPONT

BEEPÍTÉSRE NEM SZÁNT TERÜLETEK

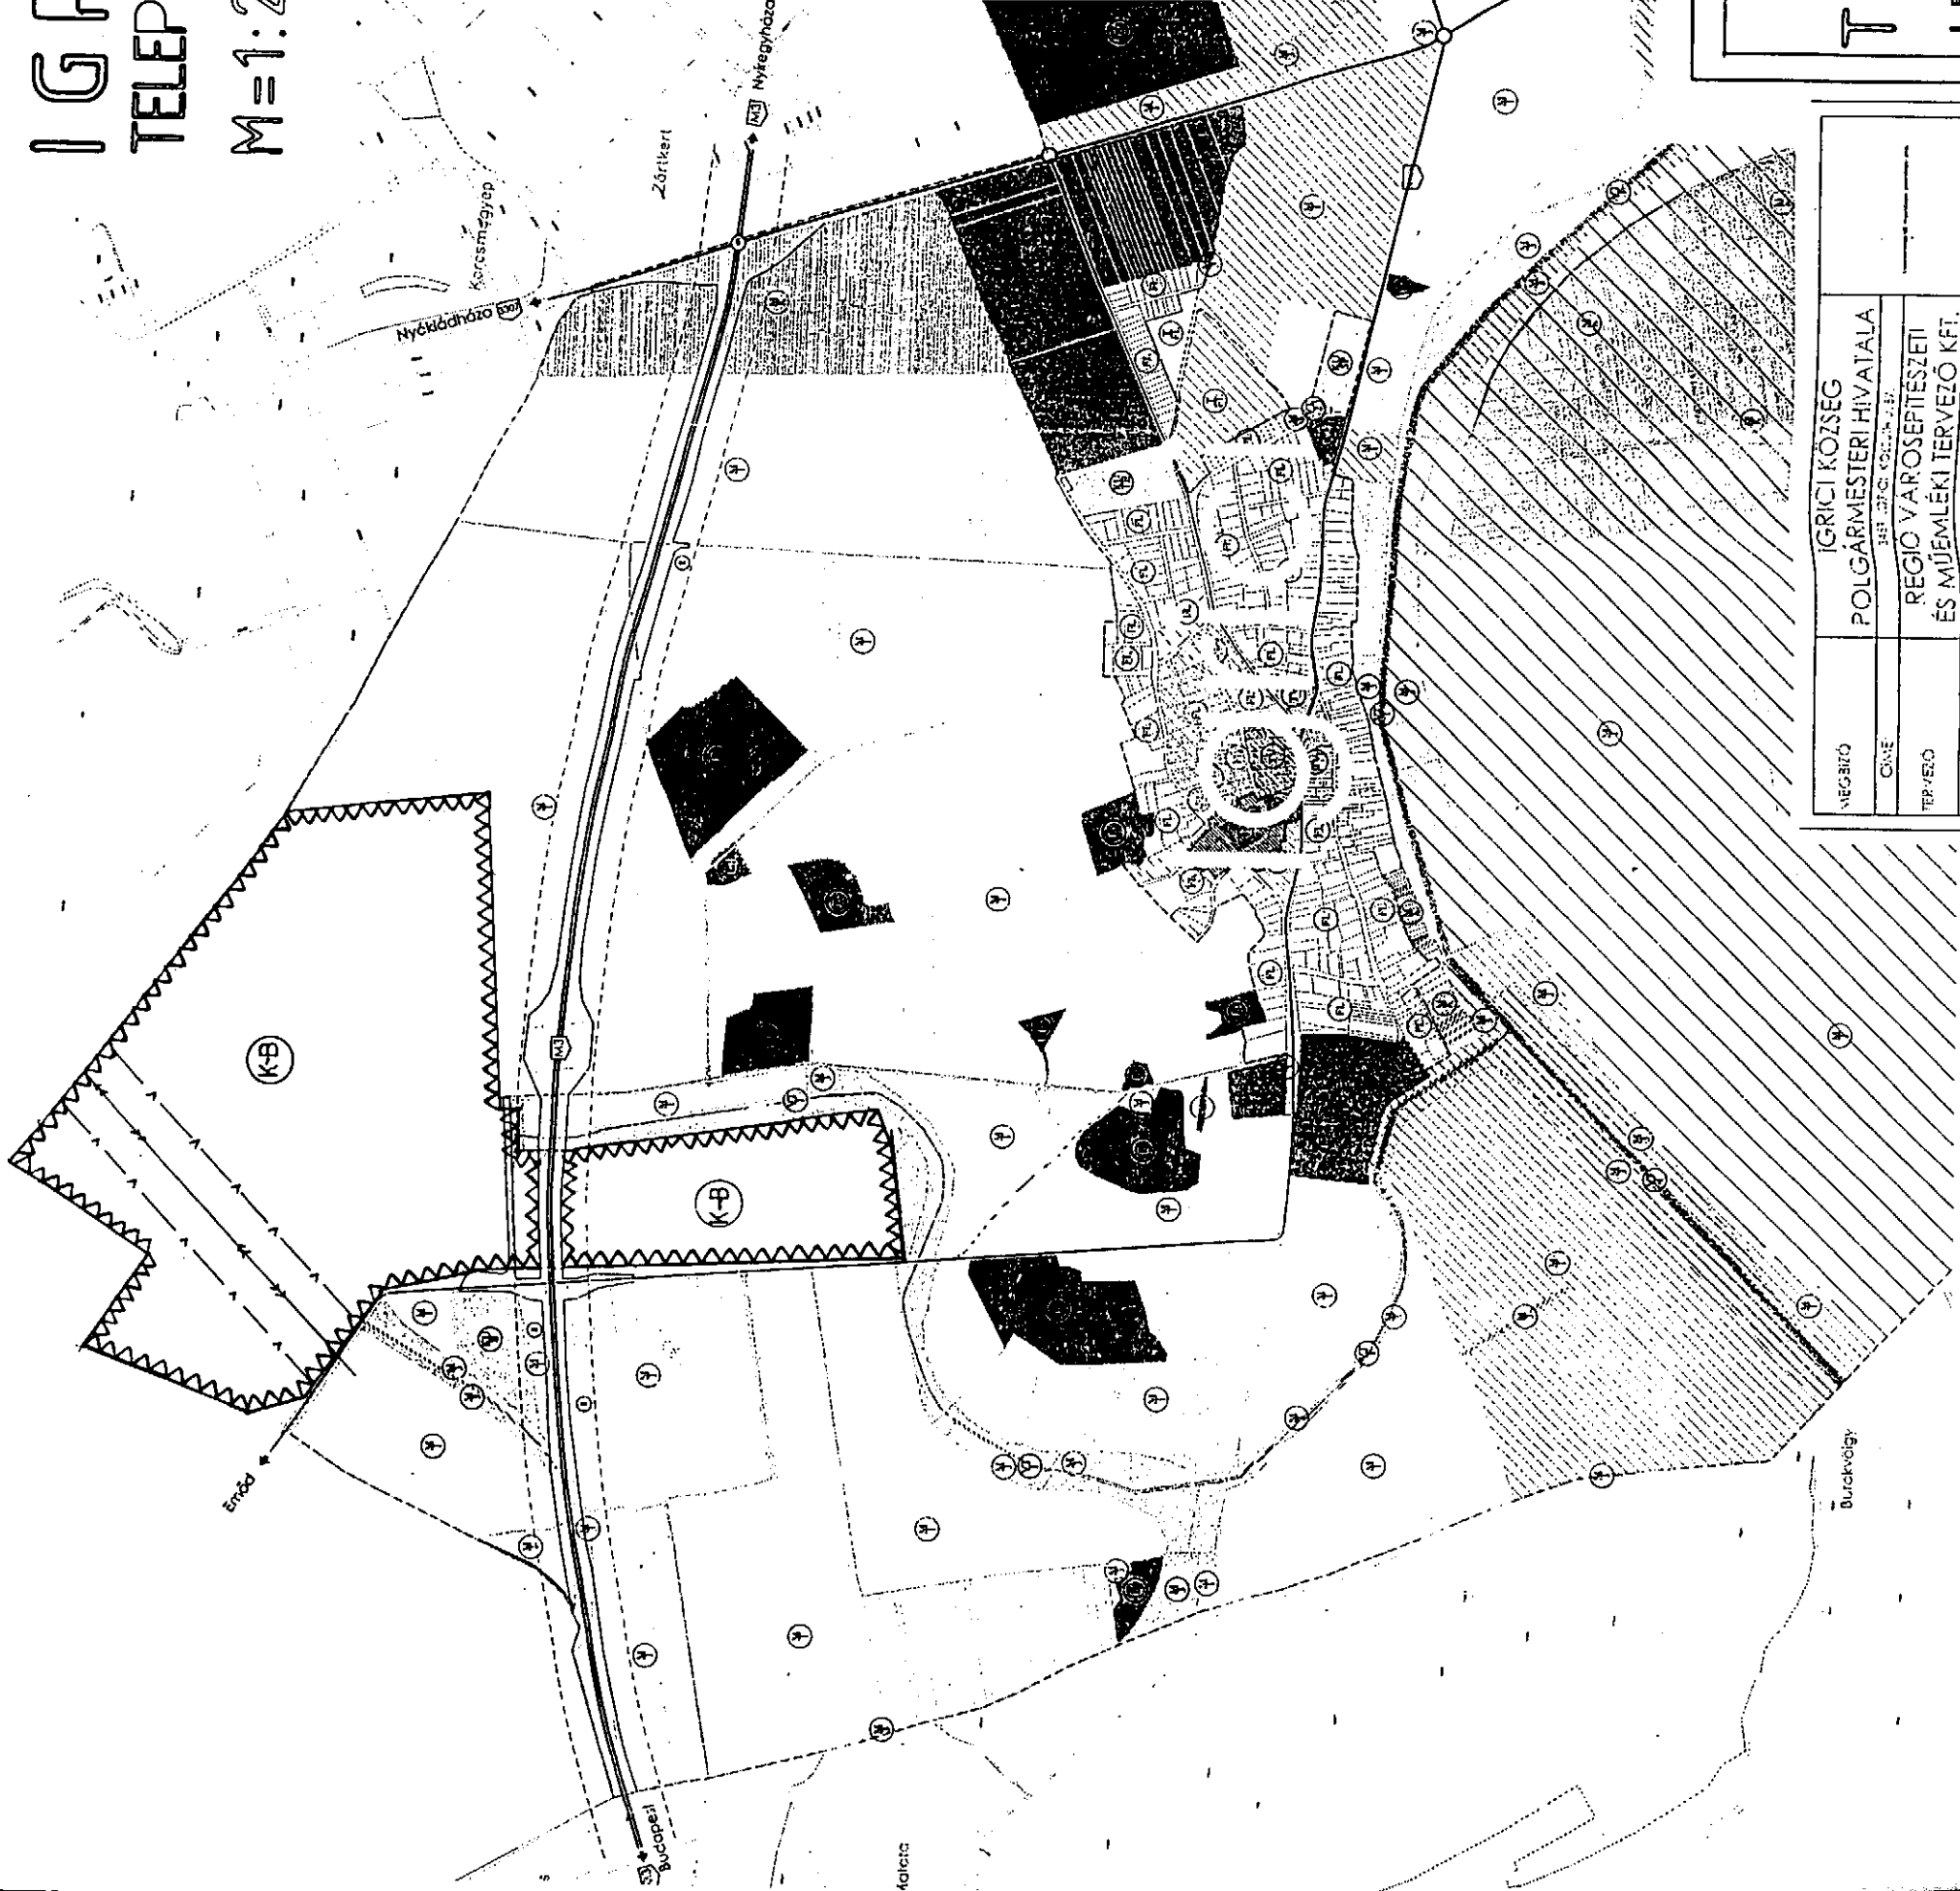

Z
TERV

VÁROSÉPÍTÉSZETI ÉS MÉLYÉPÍTÉSI TERVEZŐ IRODA 3529 MISKOLC, DERKOVITS U. 46 sz. Tel:46/366-153 Fax:46/366-153	
HEGBI: IGRICI	TERV: ZT-04/07
MUNKÁK HEGBI: IGRICI KÖZSÉG	RAJZSZÁM: T-3
TELEPÜLÉSRENDÉZÉSI TERV MÓDOSÍTÁS	LEPTÉK: M=1:20000
IGRICI III. KAVICS ÉS HOMOK BANYATERÜLETRE	DATE: 2000.04.07
TELEPÜLÉSRENDÉZÉSI TERV MÓDOSÍTÁS	DATE: 2000.04.07

HEGBI: IGRICI KÖZSÉG	TERV: ZT-04/07
POLGÁRMESTERI HIVATALA	RAJZSZÁM: T-3
REGIO VÁROSÉPÍTÉSZETI ÉS MŰJELMI TERVEZŐ KFT.	LEPTÉK: M=1:20000
DATE: 2000.04.07	DATE: 2000.04.07

IGRICI KÖZSÉG TELEPÜLÉSTERVEZÉSI TERV MÓDOSÍTÁS

M=1:10000

KÖRZETI FÖLDHIVATAL
Tiszolmányos, Erdőtelep 16/24
6031 01 51
Tel: 54-331 10-17
Fax: 54-331 10-17

Igrici 070/11 uuu
sz. sz. sz.
sz. sz. sz.
sz. sz. sz.

Ez a határozat napig megengedő az eredetivel

M=1:10 000 2004-10-06
Tiszolmányos, 199 év hó nap

sz. sz. sz.
sz. sz. sz.



JELMAGYARÁZAT:

- KÖZIGAZGATÁSI HATÁR
- AUTÓPÁLYA SZABÁLYOZÁSI SZÉLESSÉGE
- KÜLTÉRÜLETI ÚT, BANYAUZEMI ÚT
- KÖTELEZŐ SZABÁLYOZÁSI VONAL
- TERÜLETFELHASZNÁLÁSI EGYSÉG HATÁRA
- ÖVEZETI HATÁR
- BANYATELEKHATÁR

VÉDŐTÁVOLSÁG HATÁRA ÉS MÉRETE

BANYATELEKHATÁR VÉDŐPILLÉR HATÁRA ÉS MÉRETE

KÜLÖNLEGES TERÜLET: KAVICSBÁNYA

ERDŐTERÜLET

SZÁNTÓ

GYÜMÖLCSŐS

RÉT LEGELŐ

CSATORNA, ÁROK

KÖZLEKEDESI TERÜLET

AUTÓPÁLYA

KÜLTÉRÜLETI ÚT

VÁROSÉPÍTÉSZETI ÉS MÉLYÉPÍTÉSI TERVEZŐ IRODA
3529 MISKOLC, DERKOVITS U. 46 sz. Tel: 46/366-153 Fax: 46/366-153


HEGYZET: IGRICI
POLGÁRMESTERI HIVATAL

MUNKÁ HEGYZETÉSE:
IGRICI KÖZSÉG

TELEPÜLÉSTERVEZÉSI TERV MÓDOSÍTÁS
IGRICI II. KAVICS ÉS HOMOK BANYATERÜLETRE



KÜLTÉRÜLETI SZABÁLYOZÁSI TERV
SZERKESZTŐ: H. HORVÁTH ÉVA
TERVEZŐ: H. HORVÁTH ÉVA
M=1:10000
DATUM: 2004.12.

TERV

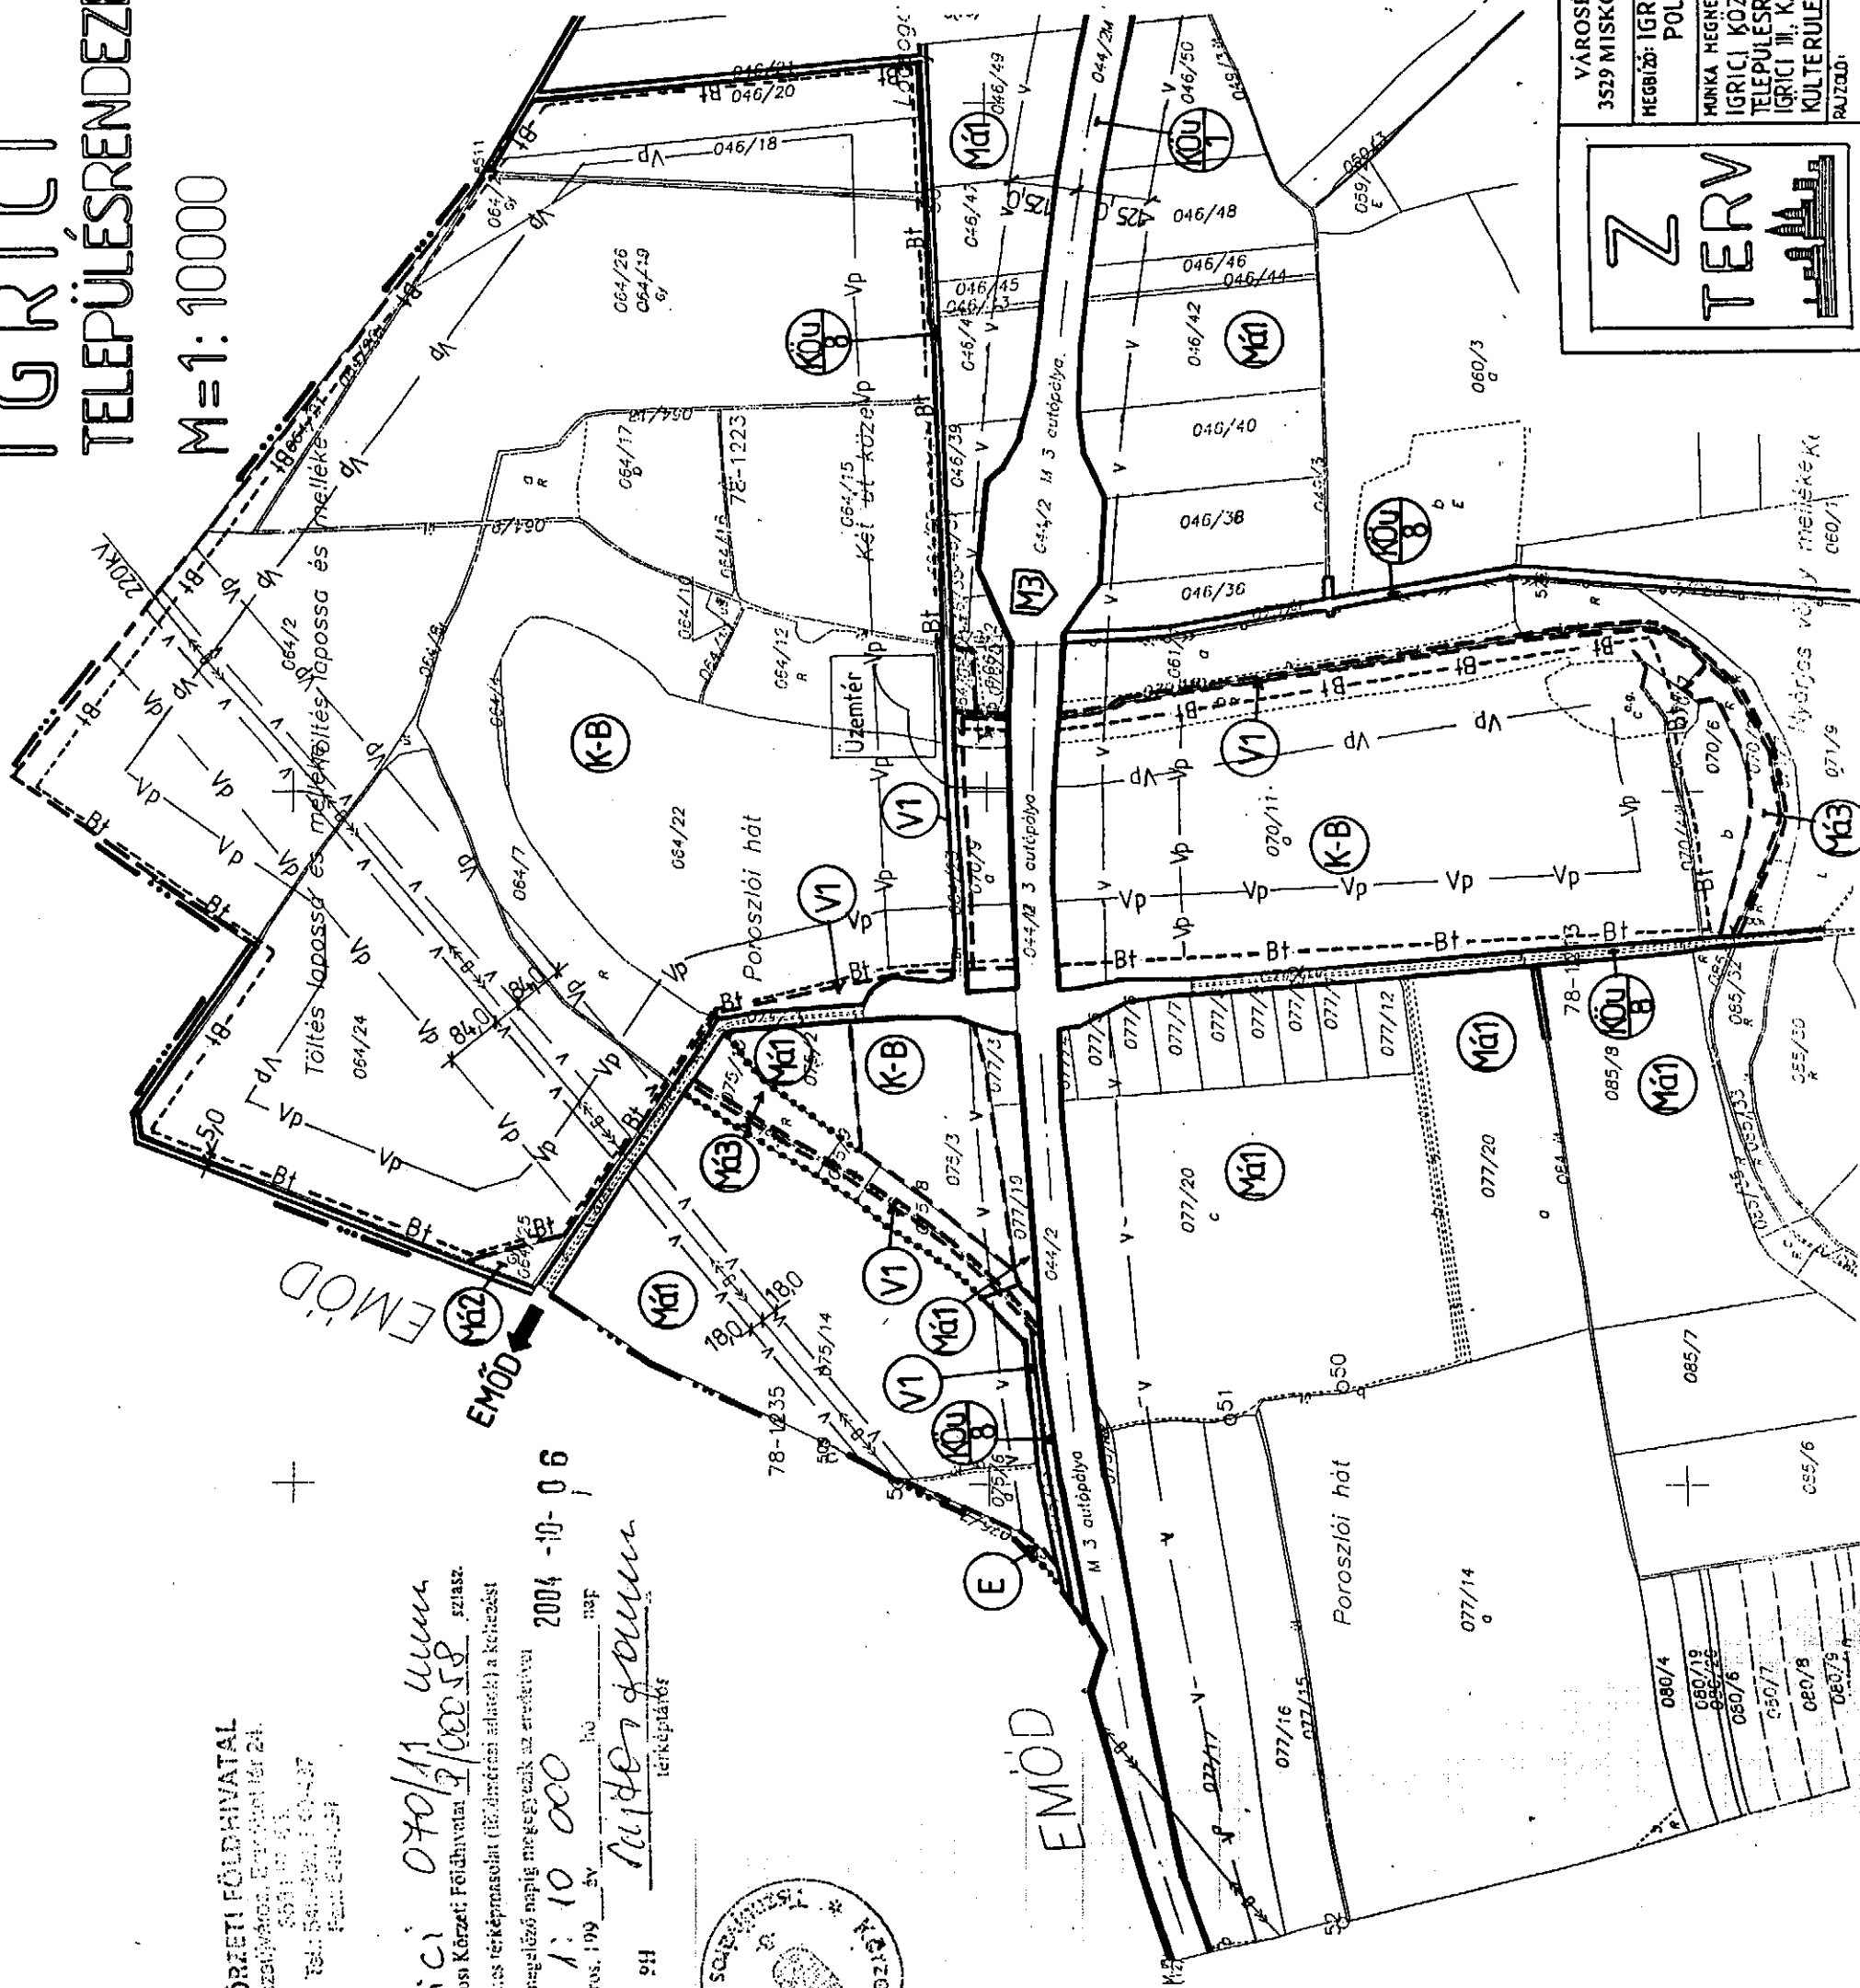

IGRICI KÖZSÉG TELEPÜLÉSTERVEZÉSI TERV MÓDOSÍTÁS

M=1:10000

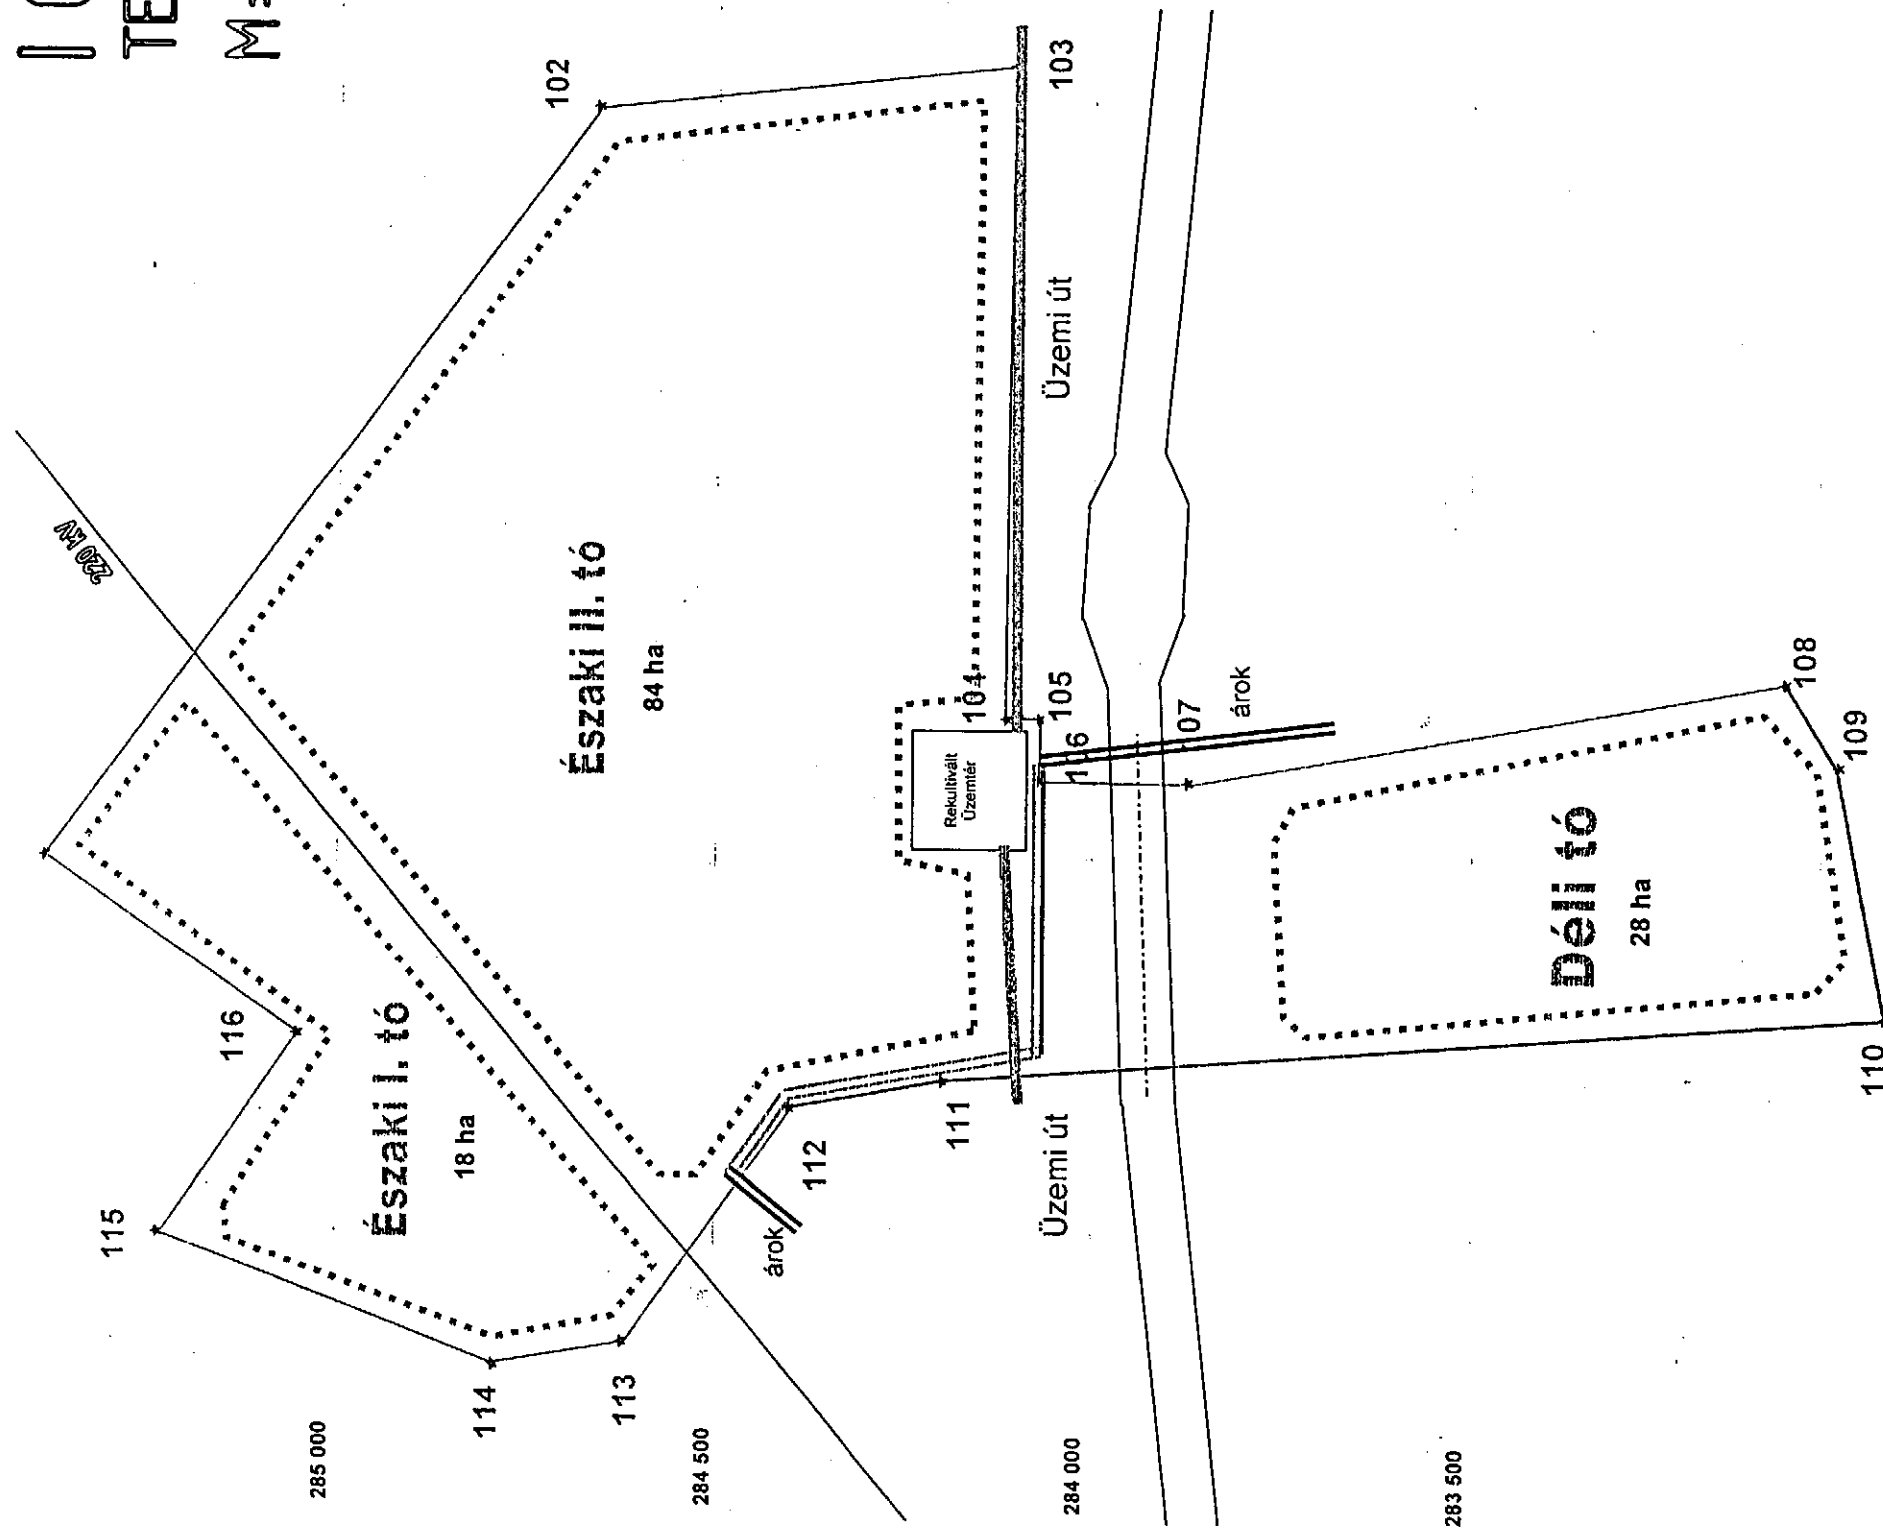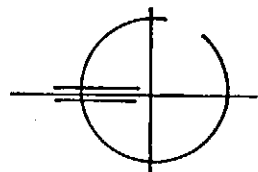


Bányatelek

A tópartot védő töltés és a visszamaradó tópart

A tavak víztükre + 94,0 – 95,0 mBf

Üzemi utak

Árok (Matola cs. kiváltása)

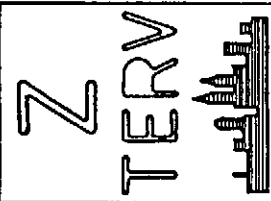

VÁROSÉPÍTÉSZETI ÉS MÉLYÉPÍTÉSI TERVEZŐ IRODA
3529 MISKOLC, DERKOVITS U. 46 sz. Tel:46/366-153 Fax:46/366-153

HEGYZŐ: IGRICI	POLGÁRMESTERI HIVATAL	KÓD: ZT-04/07
MUNKÁHATÁROZÁS: IGRICI KÖZSÉG	TELEPÜLÉSTERVEZÉSI TERV MÓDOSÍTÁS	RAJZSZÁM: T-5
IGRICI III. KAVICS ÉS HOMOK BANYATELERÜLETRE	BANYÁSZATI UTÁNI TERÜLET FELHASZNÁLÁS	LEPTÉK: M=1:10000
RAJZDOK: SZERKESZTŐ: HORVÁTH ÉVA	ÜGYVEZŐ: HORVÁTH ÉVA	DÁTUM: 2004. 12.