


KENGYEL

KÖZSÉG

TELEPÜLÉSRENDEZÉSI TERVÉNEK MÓDOSÍTÁSA

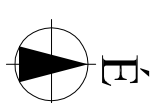

Jelmagyarázat:

- belterületi határ
- megszűnt belterületi határ
- tervezett belterületi határ

Kötelező vonalas szabályozási elemek:

- érvényes szabályozási terv határa
- építési övezet, övezet határa
- tervezett szabályozási vonal

övezet (tervezési területen)

K Öu-3

közüti közlekedési terület (külfertületi út)

építési övezet (tervezési területen)

Lf3	0	30
	3.50-5.00	450

falusias lakóterület

övezetek (tervezési terület környezetében)

K Öu-2

közüti közlekedési terület (belterületi út)



zöldterület

Má1


általános mezőgazdasági terület

Má-1/kta


általános mezőgazdasági terület, kiváló termőhelyi adottságú számőterület

Egyéb jelkules:

- régészeti terület (tervezett)
- kiváló termőhelyi adottságú számőterület övezete
- közlekedési célú terület

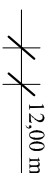

méterezés

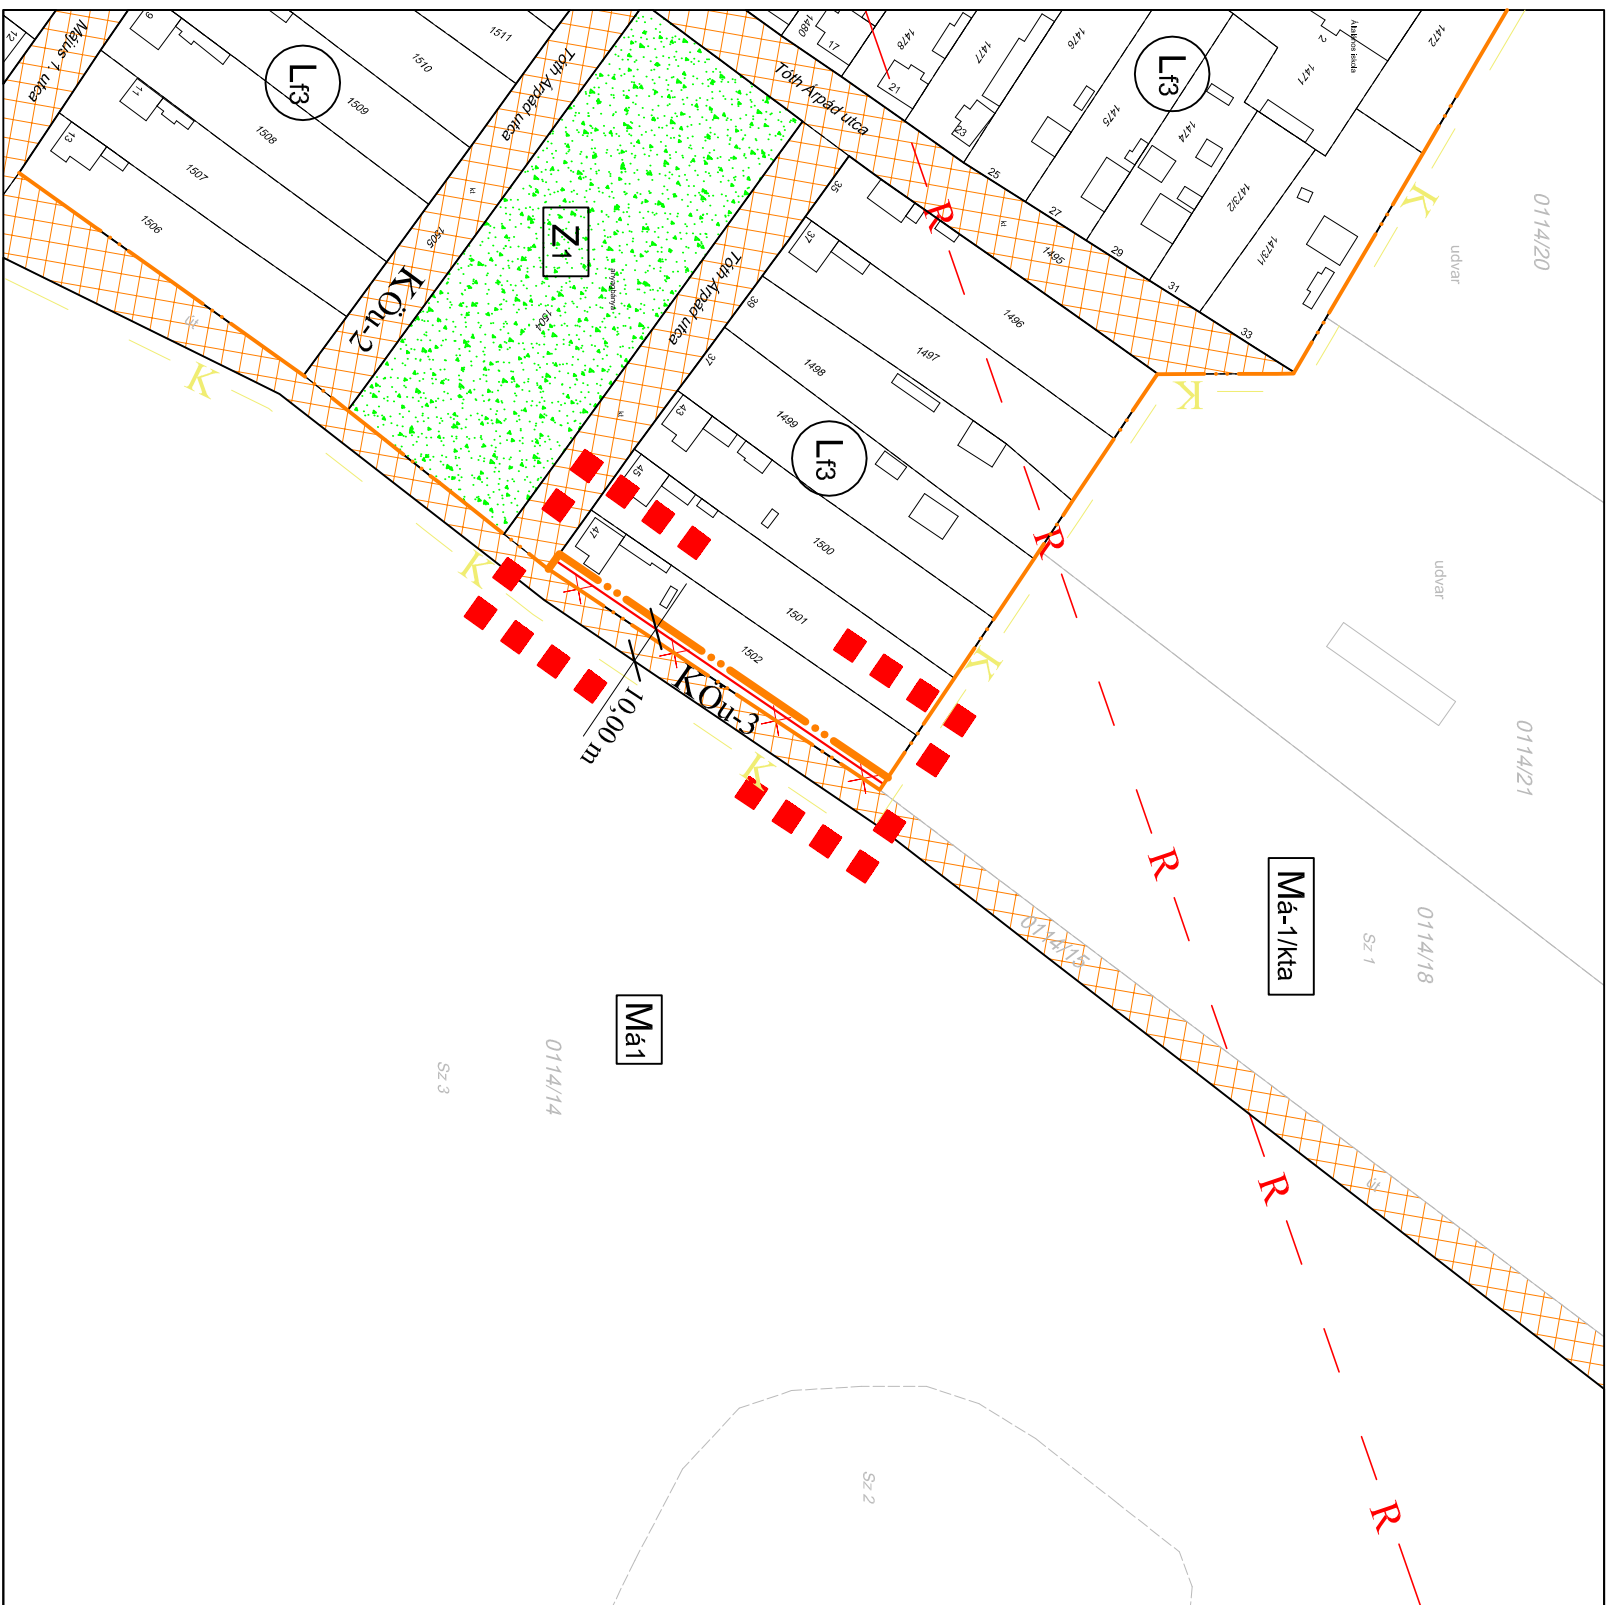

Alaptérképi elemek:

- földrészlet határ
- épület, építmény
- hatsz, házszám, minőség osztály
- altérülethatár
- altérületjel
- művelési ág

Beépítési mód	Beépítettség megengedett legnagyobb mértéke (%)
Megengedett legnagyobb építménymagasság (m)	Kialakítható legkisebb telekterület méret (m2)

Készült az állami alapadatok felhasználásával.

KISZÉLOVICS ÉS TÁRSA TELEPÜLÉSTERVEZŐ KFT.		
5000 SZOLNOK, SZANTÓ KRT. 52. II/5.		

KENGYEL KÖZSÉG TELEPÜLÉSRENDEZÉSI TERVÉNEK MÓDOSÍTÁSA		
SZABÁLYOZÁSI TERV MÓDOSÍTÁSA VI.		
Megnevezés	Datum	Rajzszám
M 1 : 2000	Szolnok, 2015. Október hó	SZ-03/3M
Településtervező	Településtervező	Skálájú tervező
TT Kengyel Kft.	Kengyel Kft.	Kengyel Kft.