

Zalaháshágy
Településszerkezeti terv
M=1:20 000
Településszerkezeti terv

Jelmagyarázat:

- Meglévő forgalmi út (Állami közút)
- Belterületi fontosabb feltáróút
- Autóbusz megálló
- Tervezett parkolóhely
- Védőtávolság
- Településeket összekötő út (kiépítendő)
- Régészeti terület határa
- Műemléki környezet határa
- Helyi értékvédelmi terület határa
- Meglévő belterületi határ
- Tervezett belterületi határ
- Megszüntetőjel

Meglévő

Beépítésre szánt területek

- Falusias lakóterület
- Vegyes terület
- Gazdasági terület
- Kereskedelmi, szolgáltató terület
- Különleges területek
- Sport
- Temető
- Vadászház

Beépítésre nem szánt területek

- Erdőterület
- Beerdősült terület
- Zöldterület
- Mezőgazdasági terület
- Kertes
- Általános
- Vízgazdálkodási terület


Tervezett:

Beépítésre szánt területek

- Falusias lakóterület
- Kereskedelmi, szolgáltató terület
- Temető

Intézmények - Jelek

- Igazgatási
- Óvoda
- Egyházi
- Temető
- Sportterület

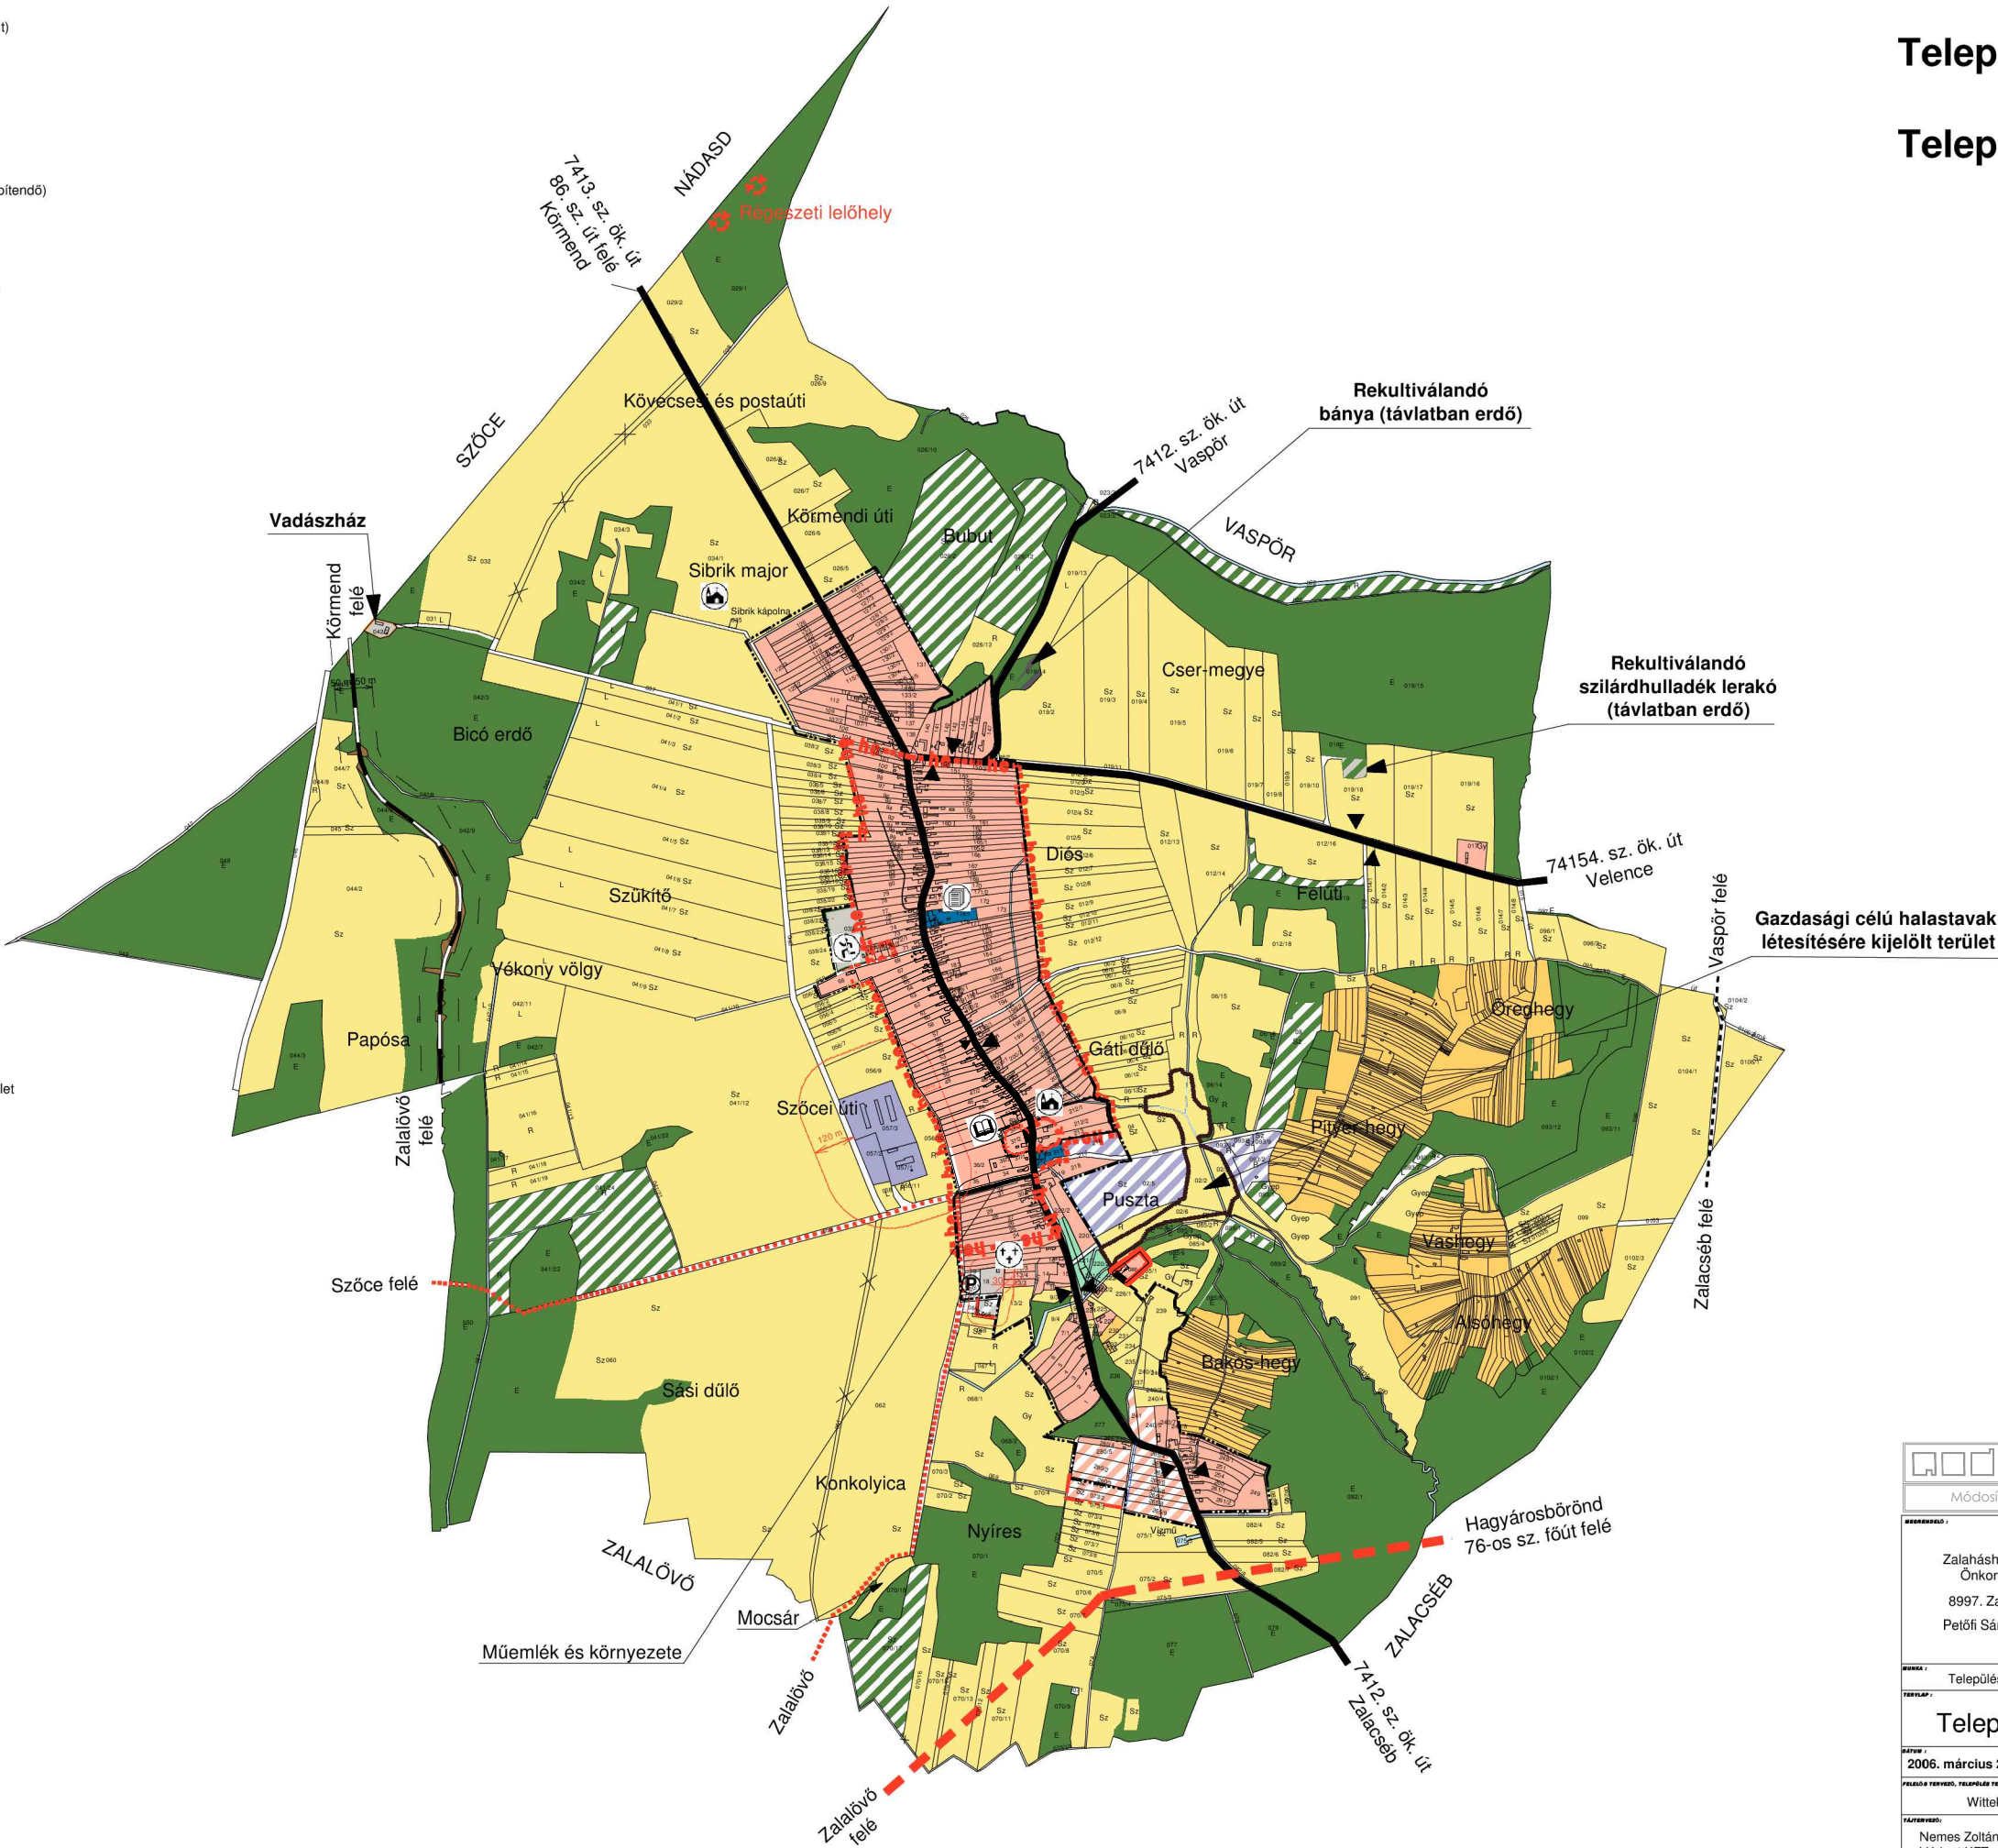

 2007. évi közterületi adó- és szociális hozzájárulási adórendelet 8997. Zalaháshágy, Adó- és szociális hozzájárulási adórendelet Kötelező érvényű: 2007. május 1. napjától		Településszerkező terv		Agg Ferenc Tóth János		TT-1-20-0001 Tb-20-0183
Módosítva a 35/2019. (06.27.) önkormányzati határozattal						
Zalaháshágy Község Önkormányzata 8997. Zalaháshágy, Petőfi Sándor utca 74.				 AZ ÉPÍTÉSZ BETÉTI TÁRSASÁG 1016. BUDAPEST, TIGRIS U. 34. TEL/FAX: 213-9698		
Településszerkezeti terv				SZ-01/a		
2006. március 27.				szerkezeti terv		1 : 20 000
Wittek Krisztina okl. építészmérnök				ktsz: TT1 01-2382/01		
Nemes Zoltán Várkert KFT		Könczey Gábor PRO URBE KFT		Dima András DIMA KFT		Vajk Ágnes
Készült az állami alapadatok felhasználásával.						