


Dunaszeg szabályozási terv módosítás M 1: 2 500

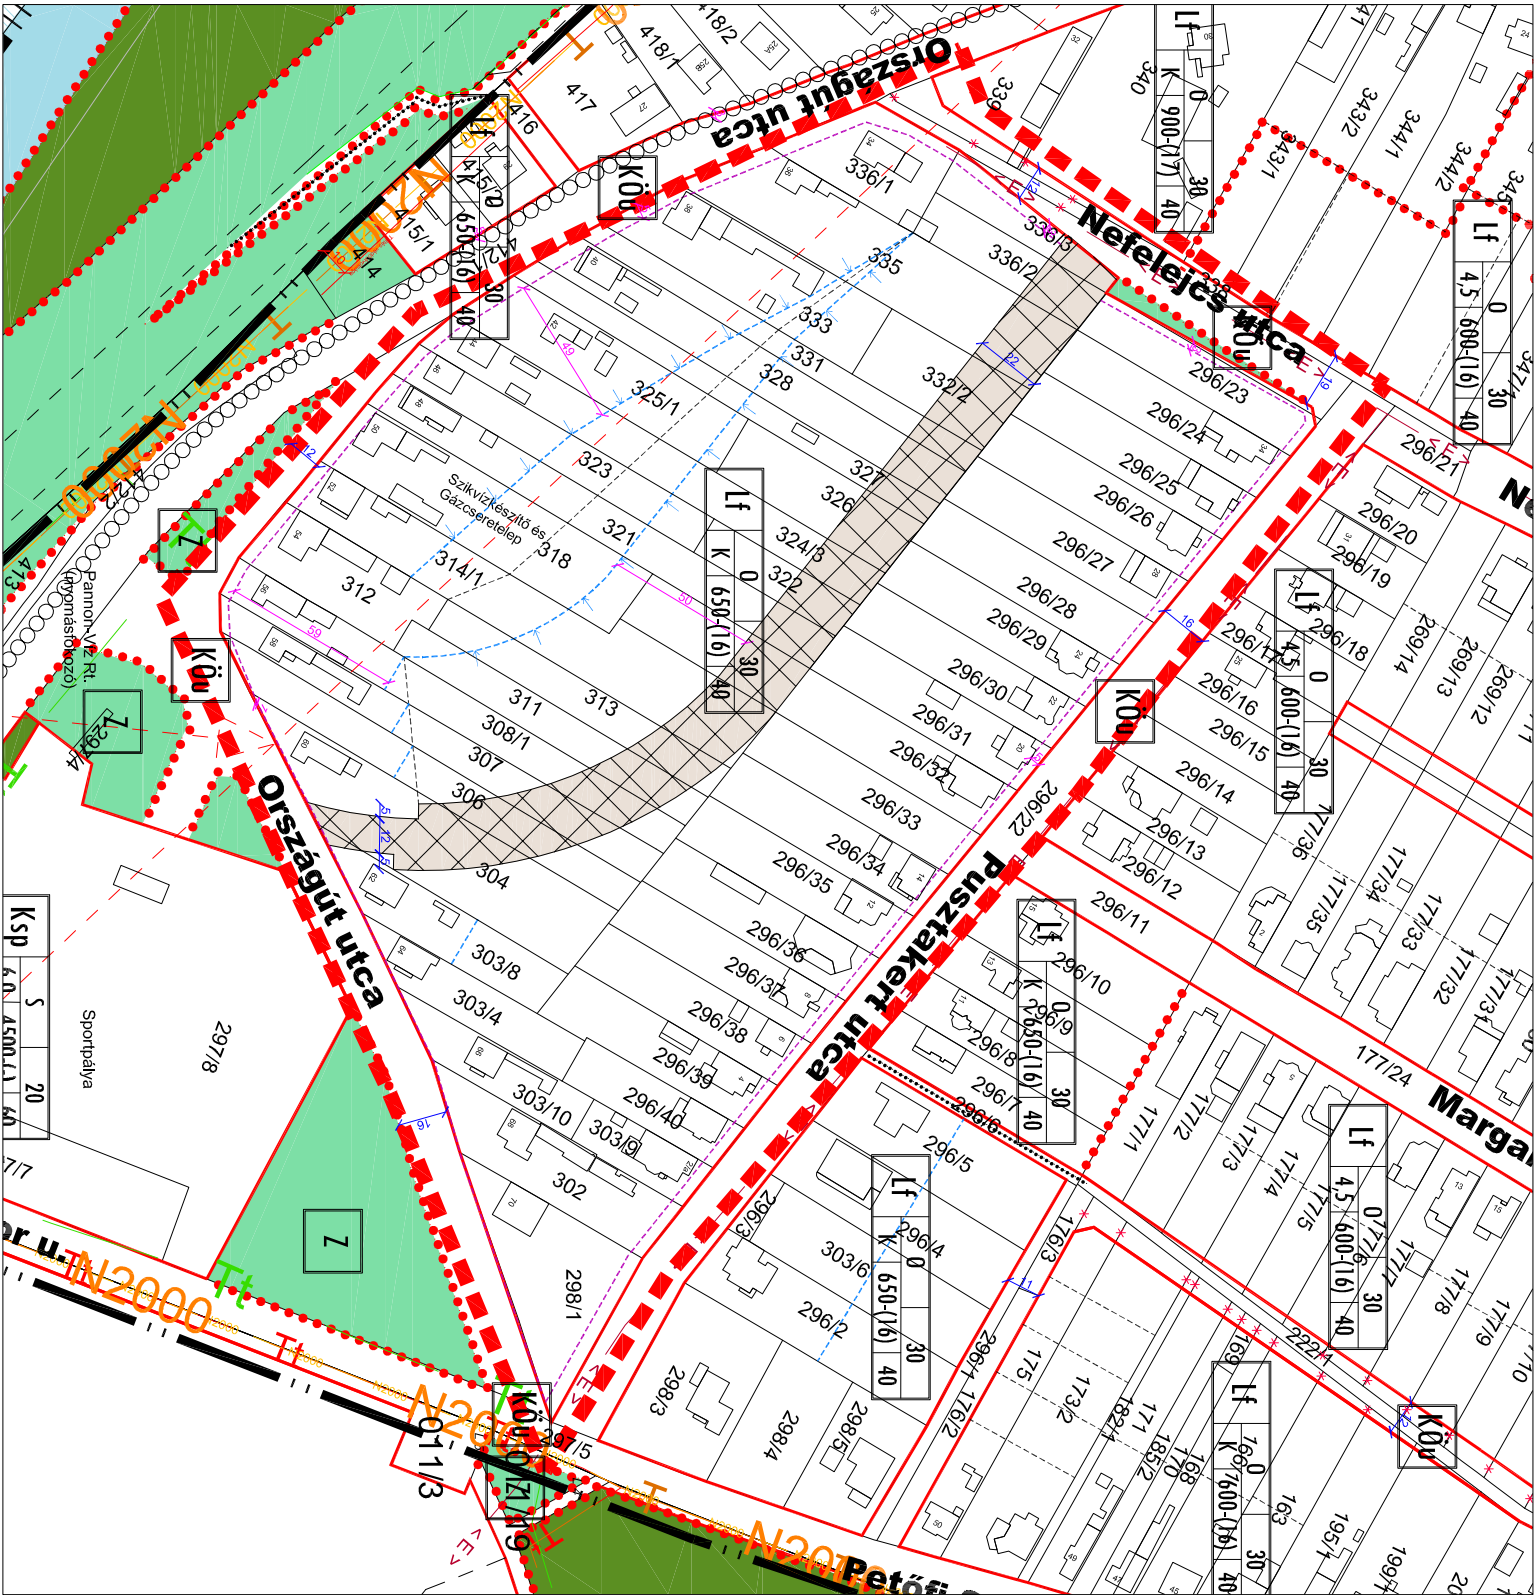


- Övezeti jel:
- | | | |
|---|------|---|
| A | B | C |
| 0 | E(0) | 6 |
- A: területfelhasználás jele
B: beépítési mód
C: beépítési százalék (%)
D: építménymagasság (m)
E: minimális teleknagyság (m2)
F: minimális telekszélesség (m)
G: minimális zöldterület (%)

Jelmagyarázat:

- Területfelhasználási módok:
Beépítésre szánt területek:
Lakóterületek:
Lf Falusias lakóterület
Vegyes területek:
Vt Településközpont vegyes terület
Gazdasági területek:
Gkszk Kereskedelmi szolgáltató terület
Glip Iparterület
Üdülőtérületek:
Üü Üdülőtázas terület
Külföldi területek:
Kmg Mezőgazdasági üzemi terület
Ksp Sportterület
Keg Egységügy terület
Beépítésre nem szánt területek:
Közeledési területek:
Köu Közut közlekedési terület
Zöldterület:
Z Zöldterület
Erdő területek:
Eg Gazdasági erdőterület
Ev Védelmi erdőterület
Mezőgazdasági területek:
Mk Kertes mezőgazdasági terület
Má Általános mezőgazdasági terület
Vizgazdálkodási területek:
V Vizgazdálkodási terület
Különleges területek:
Kt Tenelő terület
Tk Természetközeli terület - nádas, mocsár
Kh Hulladékudvar területe

Egyéb:

- Szintvonalak
Részvonal
Védtérület határa
Bányászati jog határa
Elektromos távvezeték
Irányadó telekvezetés
Beépítésre szánt terület határa
Közigazgatási határ
Telken belüli kötelező fastítás
Kerékpárút
Szabályozás elemei:
Szabályozási vonal
Építési övezet, ill. övezet határa
2 Szabályozási szélesség, védőfastítás szélessége
Építési hely határa - szélesség
2 Építési hely határa - szélesség
Építési hely
Élőkereti építési határvonal
Hátsókereti építési határvonal
Hátsókereti építési határvonal a nyíl feleli telekre szre vonatkoztatva
Megszűnő jel
Nem beépíthető terület
Művi értékvédelem:
Műemléki környezeti határa
Műemlék épület
Műemlék telke
Régészeti terület határa
Helyi védeltség
Táj- és természetvédelem:
T Védett természeti terület
Kiemelt jelentőségű természetmegőrzési terület határa (Natura 2000 terület)
Természei terület
Tervezett védett természeti terület
Tervezési terület határa

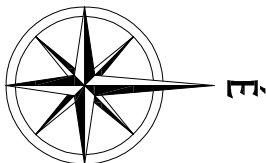

JÓVÁHAGYVA Dunaszeg Község Önkormányzata Képviselő-testületének 1/2016. (II. 4.) önkormányzati rendeletével!

"KÉSZÜLT AZ ÁLLAMI ALAPADATOK FELHASZNÁLÁSÁVAL."

T.P		TALENT - PLAN Tervező, Szolgáltató és Kereskedelmi Kft. 9023 Győr, Richter J. u. 11.; Tel: (96) 418-373; Fax: (96) 418-699; E-mail: talent_plan@arrabonet.hu; www.talent-plan.hu	
TÉREZŐ: NÉMETH GYULA vezető településtervező TT1 08-0066	MEGJÖZŐ: Dunaszeg Községi Önkormányzat 9174 Dunaszeg, Országút utca 6.	NYOMTATÁSI DATUM: 2016. február	LEPTÉK: M= 1: 2 500
TÁRSZERZŐ: MIKLÓSI ATTILA közlekedési vezetőtervező K14-1/08-513	MEGJÖZŐ TÁRGY: Településrendezési eszközök módosítása	MUNKASZÁM: 15075	TERVÁLTA: SZABÁLYOZÁSI SZT-R1
TÁRSZERZŐ: TÓTH CSABA építésztervező	RAJZ MEGNEVEZÉSE: Szabályozási terv		