


M34 gyorsforgalmi út egyenesben, töltésben

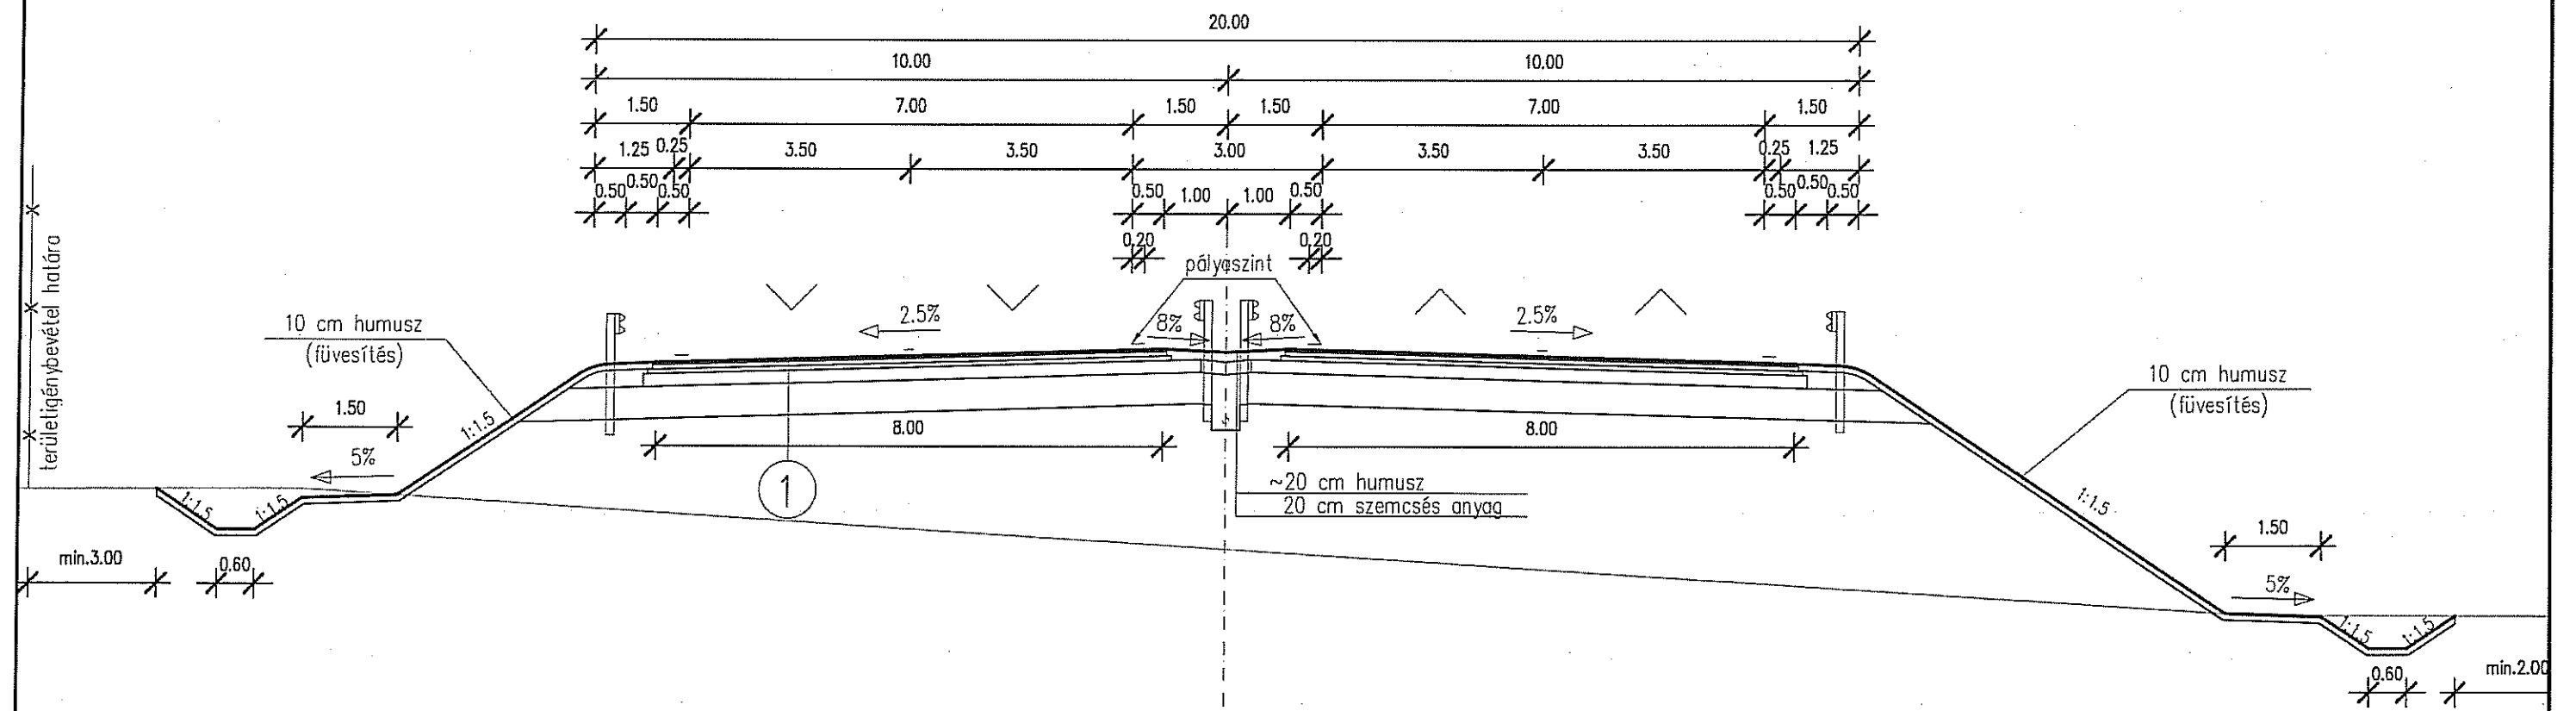

1 M34 gyorsforgalmi út

E-Forgalmi terhelési osztály


- 4 cm SMA 11 (mF) 45/80-65 kopórteg
- 7 cm AC 22 kötő (mNM) 25/55-65 kötőréteg
- 8 cm AC 22 kötő (mNM) 25/55-65 alaprég
- 0.5 cm GR-G100 SAM feszültségmentesítő réteg
- 20 cm CKt-4 cementstabilizációs alsó alaprég kraftolva

2/1 sz. melléklet
Általános keresztmetszet

27+800

112.18


109.00 bf

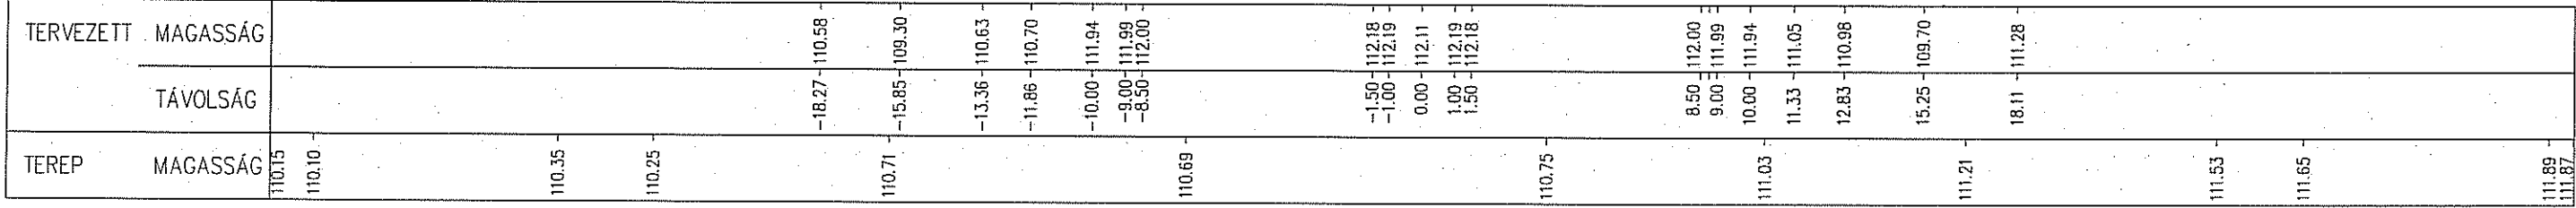

29+300

126.63

114.00 bf

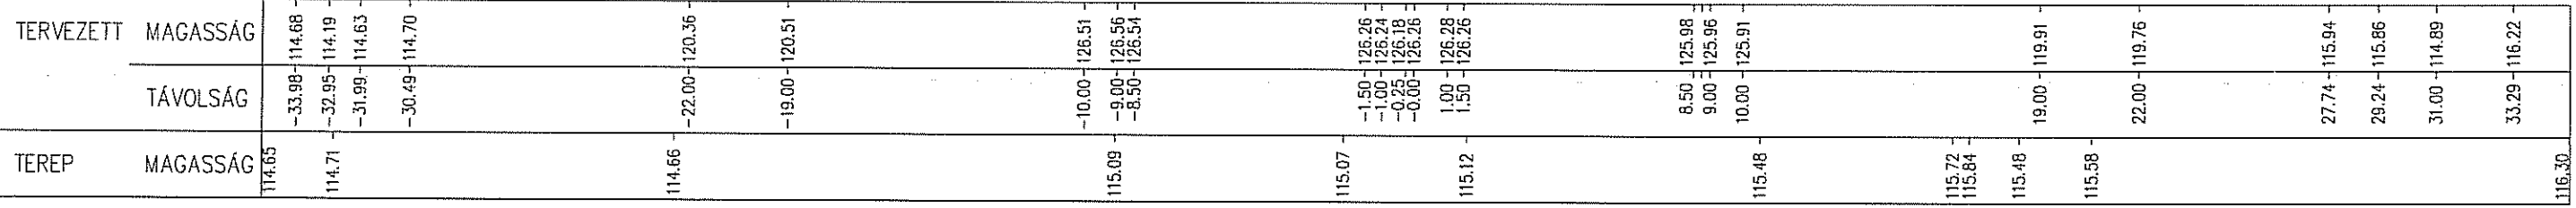

31+200

107.59

103.00 bf

