


SÁRISÁP


Településrendezési Terv Szabályozási Tervmódosítás

M = 1 : 2.500

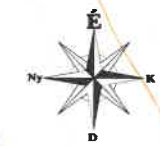

ÉPÍTÉSI ÖVEZETEK, ÖVEZETEK				
építési övezet, övezet jele	beépítési mód		max. beépítési %	min. zöldfelület %
	max. építmény mag.	min. telekterület		
Lke-1	O/SZ 5,0	20 1200	50	lakóterület - kertvárosias
Lke-3	O/SZ 5,0	20 1000	50	lakóterület - kertvárosias
Lke-5	O/SZ 5,0	25 700	50	lakóterület - kertvárosias
Lke-6	O 6,0	25 700	50	lakóterület - kertvárosias
Lke-7	O/SZ 6,0	25 500	50	lakóterület - kertvárosias
Lf-1	O 5,0	20 800	40	lakóterület - falusias
Lf-5	O/ZJ 5,5	25 800	40	lakóterület - falusias
Vt-1	SZ 6,6	K/50 K/900	30	vegyes terület településközponti
Vt-2	SZ/ZJ 6,6	40 K/700	30	vegyes terület településközponti
Vt-3	SZ 6,6	35 2000	50	vegyes terület településközponti
Gksz-1	SZ 5,5	35 1000	35	gazdasági terület kereskedelmi, szolgáltató
Ksp-3	SZ 6,0	10 1ha	50	különleges terület sport

ÖVEZETEK				
KÖu	közlekedési terület - köztű			
KÖt	közlekedési terület - köztér, parkoló			
Ev	-	0	95	erdőterület - védelmi

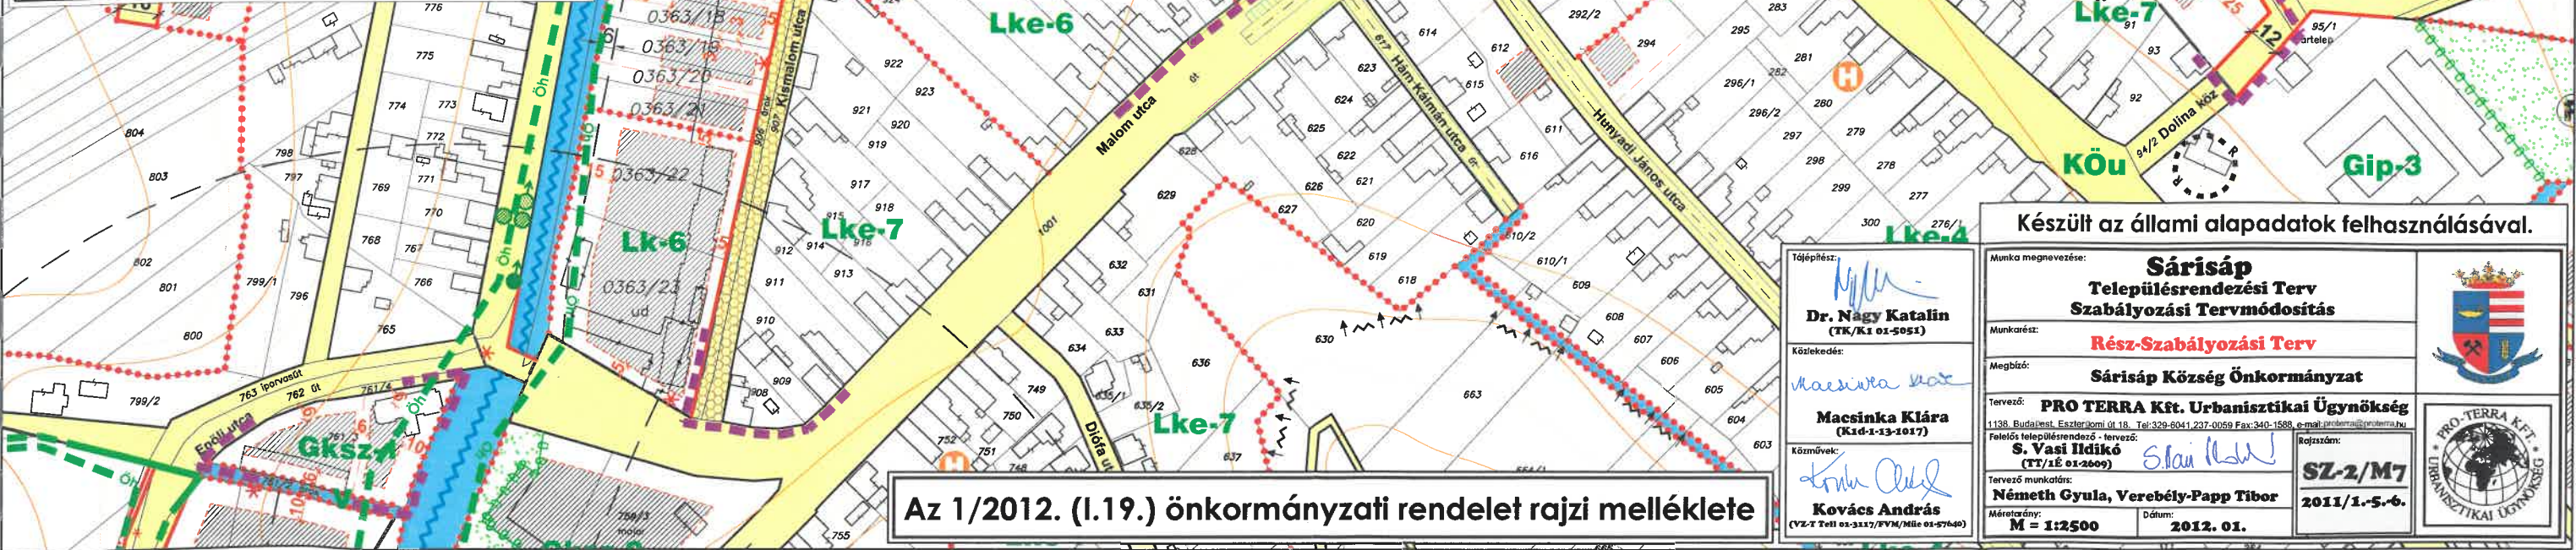

Az 1/2012. (I.19.) önkormányzati rendelet rajzi mellélete

Készült az állami alapadatok felhasználásával.

Tájképfész: <i>[Signature]</i> Dr. Nagy Katalin (TK/K1 01-5051)	Munka megnevezése: Sárisáp Településrendezési Terv Szabályozási Tervmódosítás	
Közeledés: <i>[Signature]</i> Macinka Klára (K1d-1-13-1017)	Munkarész: Rész-Szabályozási Terv	
Közművek: <i>[Signature]</i> Kovács András (VZ-7 Telt 01-3117/FVM/Mű 01-97640)	Megbízó: Sárisáp Község Önkormányzat	
	Tervező: PRO TERRA Kft. Urbanisztikai Ügynökség 1138. Budapest, Esztergomi út 18. Tel: 328-8041, 237-0059 Fax: 340-1588 e-mail: info@proterra.hu	
	Felelős településrendező - tervező: S. Vasi Ildikó (TT/1E 01-2609) <i>[Signature]</i>	
	Tervező munkatárs: Németh Gyula, Verebely-Papp Tibor	
Méretarány: M = 1:2500	Dátum: 2012. 01.	