




ÉPÍTÉSI SZABÁLYZATA

Az építés
szabályozási zóna tervlapja

16. sz. melléklet

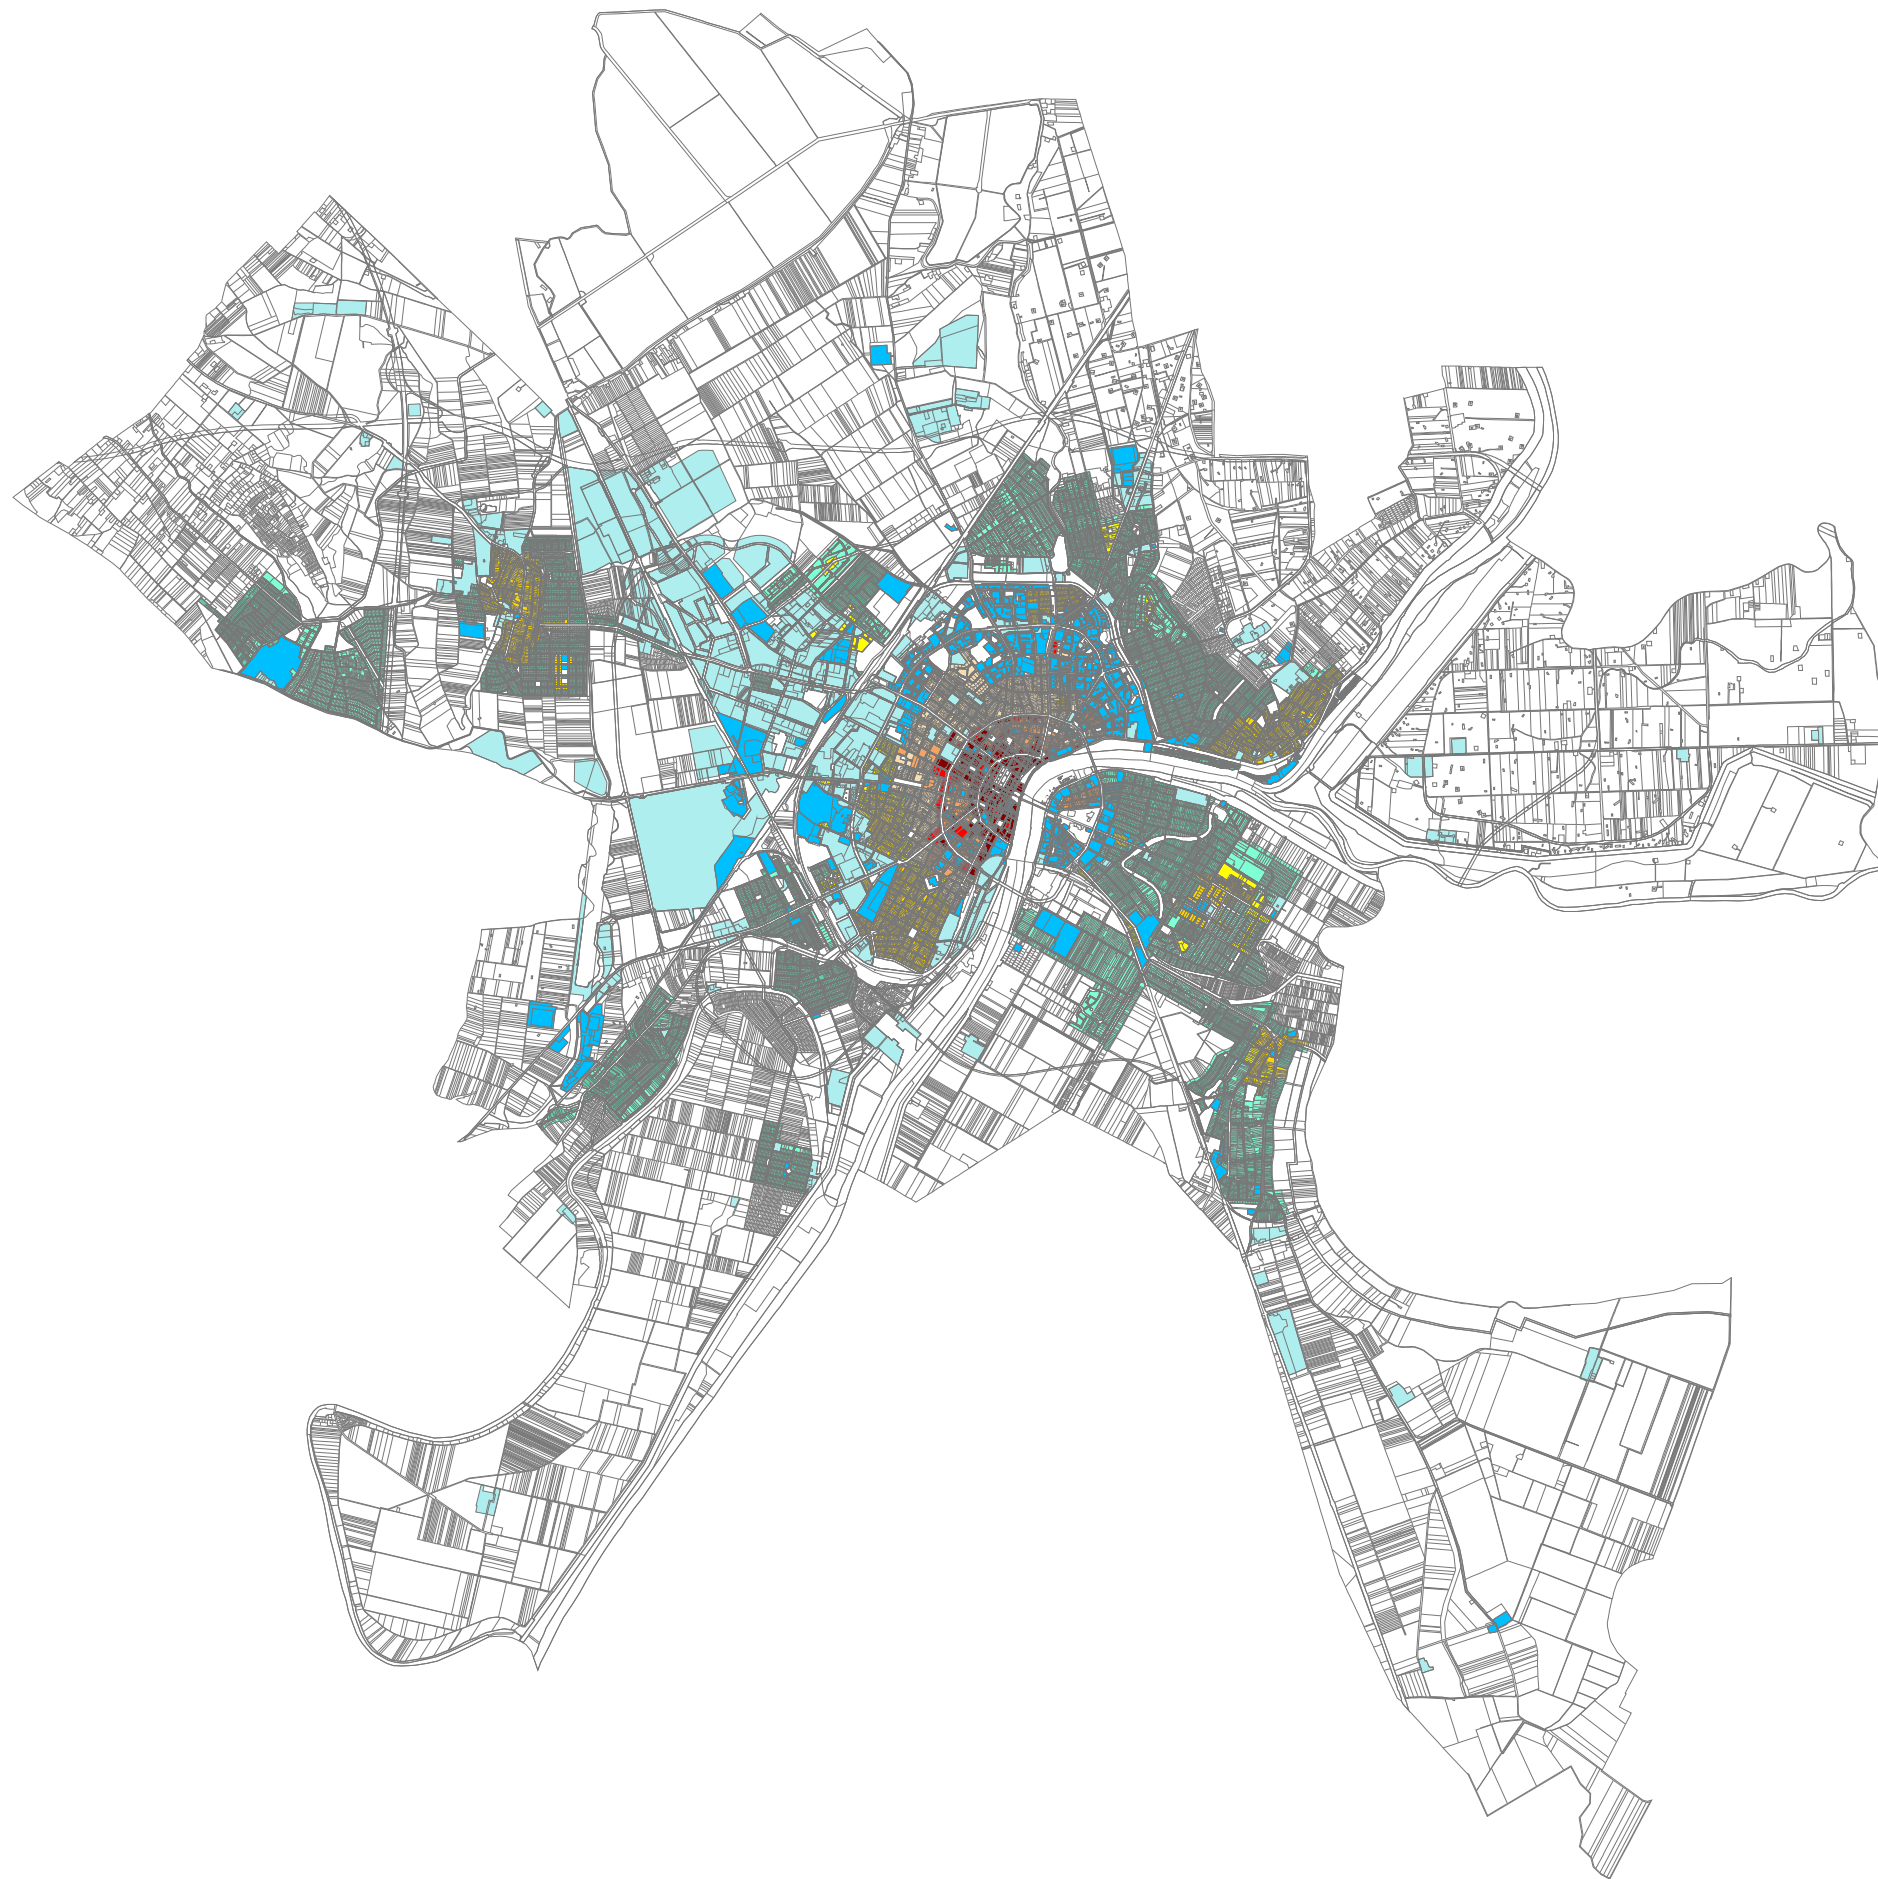

- 10.... - (belvárosi) kialakult építési övezet
- 11.... - (belvárosi) nem kialakult építési övezet
- 20.... - (polgárvárosi) kialakult építési övezet
- 21.... - (polgárvárosi) nem kialakult építési övezet
- 30.... - (kisvárosi) kialakult építési övezet
- 31.... - (kisvárosi) nem kialakult építési övezet
- 40.... - (kertvárosi) kialakult építési övezet
- 41.... - (kertvárosi) nem kialakult építési övezet
- 50.... - (egyéb) kialakult építési övezet
- 51.... - (egyéb) nem kialakult építési övezet

