

JELMAGYARÁZAT :


Szabályozási terv határa




Építési övezet, övezet határa



Építési övezet jele

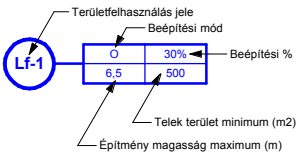

Kereskedelmi, szolgáltató, gazdasági terület

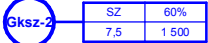

Védelmi erdőterület



Közlekedési és közmű terület - 1



Közlekedési és közmű terület - 2





Közlekedési és közmű terület - 3



Közlekedési és közmű terület - a



Régészeti lelőhely határa és száma

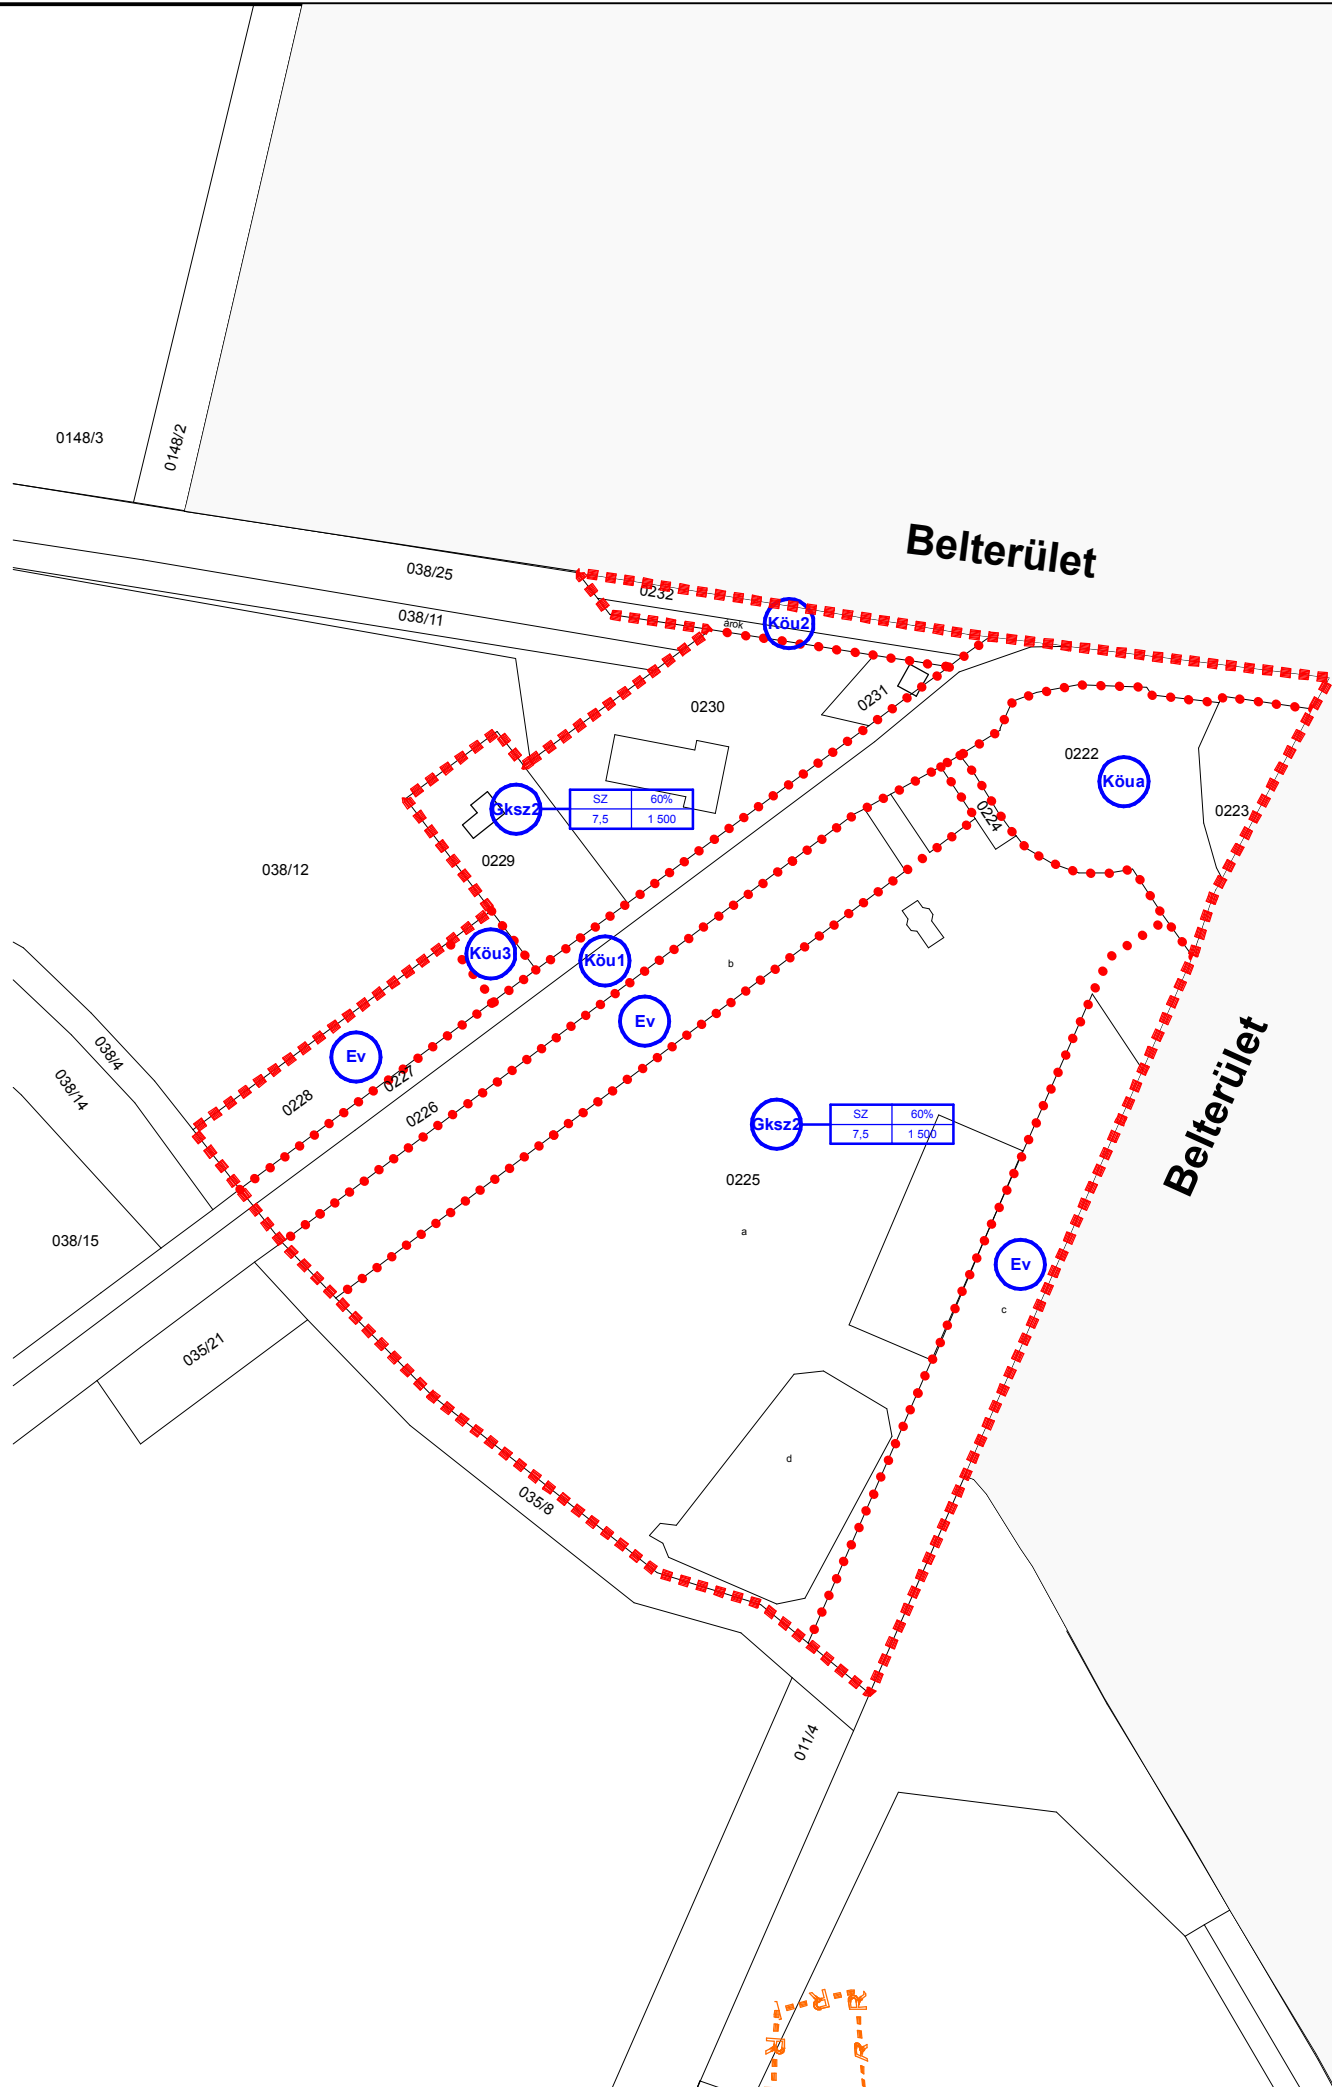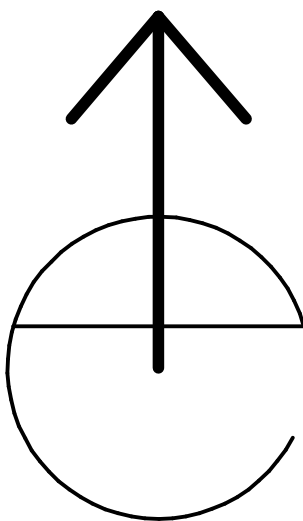


ELFOGADVA

a(z) számú önkormányzati rendelettel

Ez a tervlap a fenti rendelet 5. sz. melléklete

P.H.

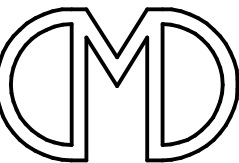

OPTIMUNKA
BETÉTI TÁRSASÁG

5600 BÉKÉSCSABA FELSŐ-KÖRÖS SOR 9/C.

Készült az állami alapadatok felhasználásával

Település:		Törzsszám:	
NAGYKAMARÁS		OM-12-04	
Tervtípus:		Dátum:	
Szabályozási terv		2012.10.	
Terv:		Méretarány:	
ALMÁSKAMARÁSTÓL CSATOLT TERÜLET		1:2 000	
		File:	
		Nagykamarás-01.LBK	
Vezetőtervező	Csaba Márton		TT-1 04-0024
Tervező munkatársa	Csaba Zsolt		04-0199

Ezt a tervet az OPTIMUNKA Bt. készítette, szerzői jogvédelem alatt áll.

ArchiCAD munkák:	Cím:	Telefon:
		
Számítógépes Építészeti és Mérnöki Iroda	5600 Békéscsaba Derkovits sor 16. WWW : www.pircad.hu E-mail : pircad@pircad.hu	Telefon : +36 (66) 44-22-00 Telefax : +36 (66) 52-95-00 Mobiltel : +36 (20) 44-69-80