


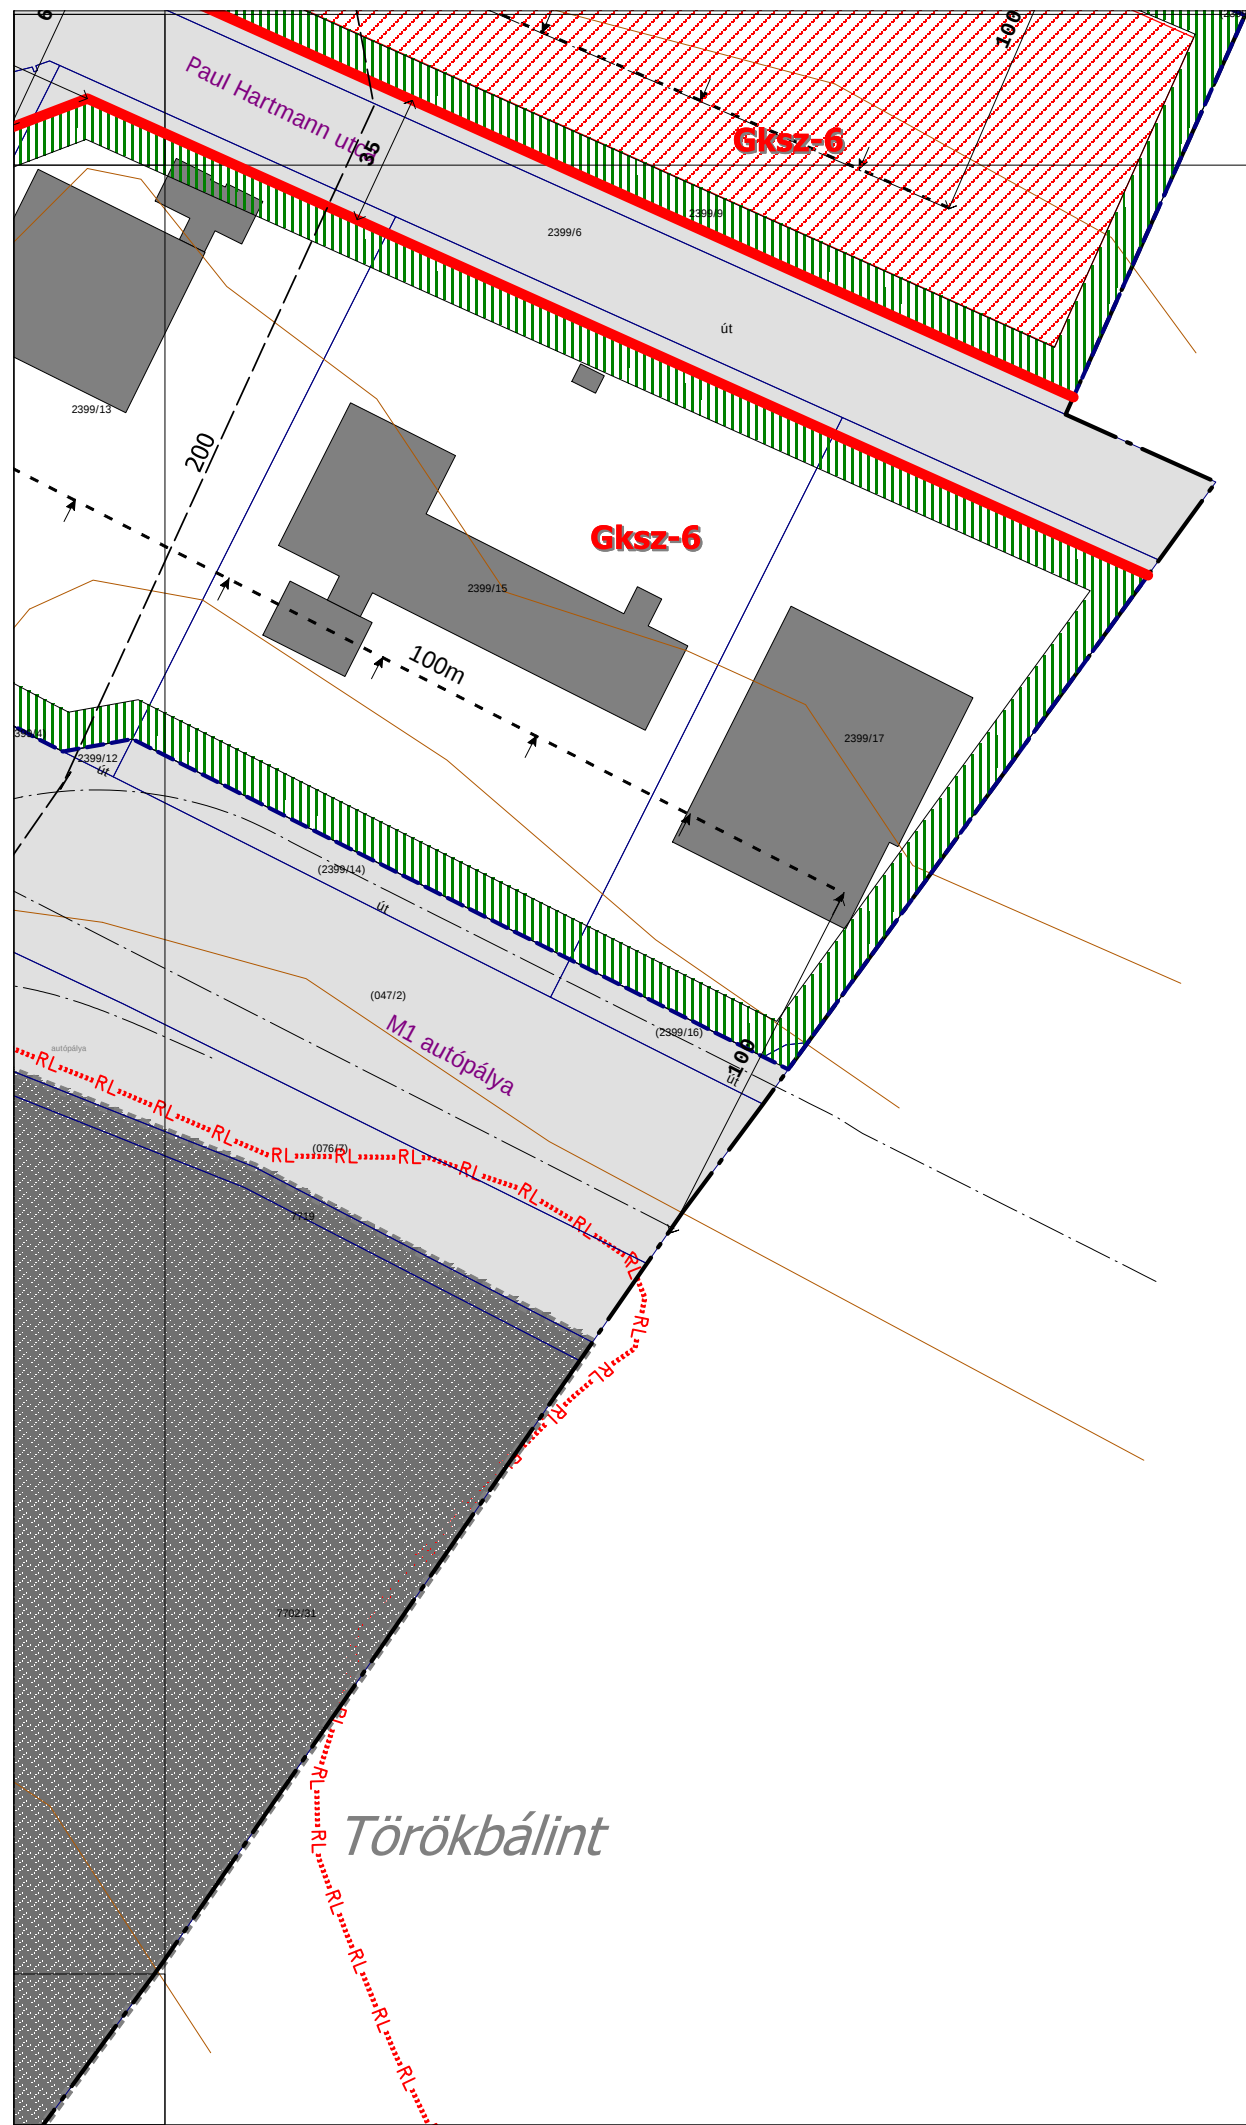

Budaörs

Törökbálint

Biatorbágy Településrendezési eszközei - Szabályozási terv
2016.július hó
12/2016.(VIII.15.) ÖK rendelettel jóváhagyva

M=1:2000

80	81
92	93
103	