


ÁCS VÁROS

TELEPÜLÉSRENDEZÉSI ESZKÖZEINEK MÓDOSÍTÁSA

AZ INERT HULLADÉKKEZTELŐ SZABÁLYOZÁSI TERVE

A 8./2018. (VI. 28.) önkormányzati rendelet 2. melléklete

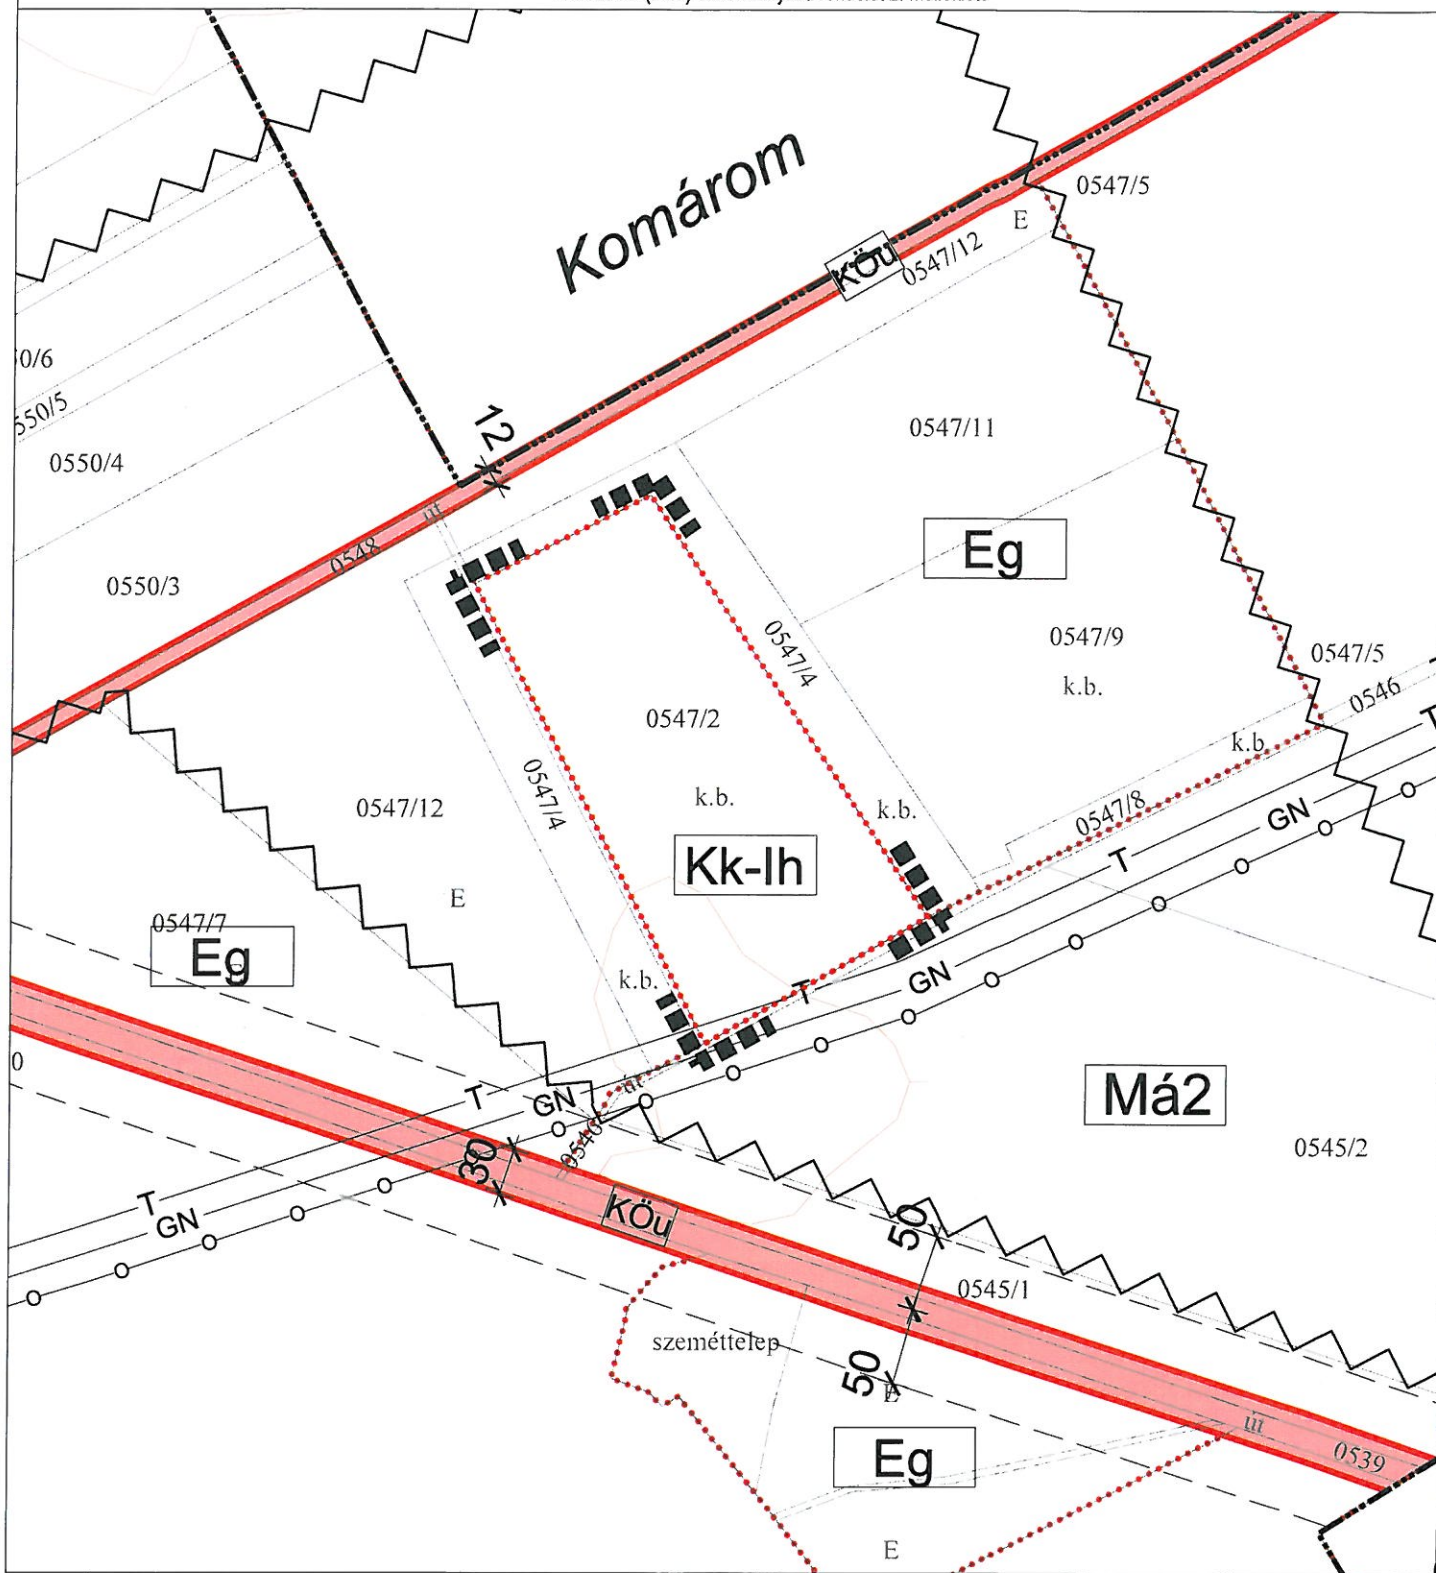

JELMAGYARÁZAT

- | | |
|--|-------------------------------|
| MÓDOSÍTÁSSAL ÉRINTETT TERÜLET | VÉDŐTÁVOLSÁG |
| TELEPÜLÉS KÖZIGAZGATÁSI HATÁRA | NAGY-KÖZÉP NYOMÁSÚ GÁZVEZETÉK |
| TERVEZETT SZABÁLYOZÁSI VONAL | TERMÉKVEZETÉK |
| TERVEZETT SZABÁLYOZÁSI SZÉLESSÉG | TÁVKÖZLESI GERINCKÁBEL |
| ÉPÍTÉSI ÖVEZET, ÖVEZET HATÁRA | |
| KÖZLEKEDÉSI TERÜLET - KÖZÚT | |
| Eg ERDŐTERÜLET- GAZDASÁGI RENDELTESETŐS ÖVEZET | |
| Má ÁLTALÁNOS MEZŐGAZDASÁGI TERÜLET | |
| Kk-Ih KÜLÖNLEGES TERÜLET-INERT HULLADÉKKEZELŐ | |
| Bányászattal érintett terület | |

Készült az állami alapadatok felhasználásával

KÖRNYEZETTERV

TERVEZŐ, SZOLGÁLTATÓ ÉS TANÁCSADÓ KORLÁTOLT FELELŐSSÉGŰ TÁRSASÁG

Cím: 1149. Budapest, Várna utca 12-14., Telefon/Fax: 061-340-2382, mobil: 0620-517-23-94 Email: lazar@varoseshaz.hu

ÁCS VÁROS TELEPÜLÉSRENDEZÉSI ESZKÖZEINEK MÓDOSÍTÁSA

AZ INERT HULLADÉKKEZTELŐ SZABÁLYOZÁSI TERVE

Tervező: TT/IT 01-5041
Lázar Tibor: TK/1 01-5041
Munkatárs: Balha Gabriella

M = 1 : 5 000

2018. június