


REZI
Településrendezési Terve

Külterületi Szabályozási Terv
M=1:10000

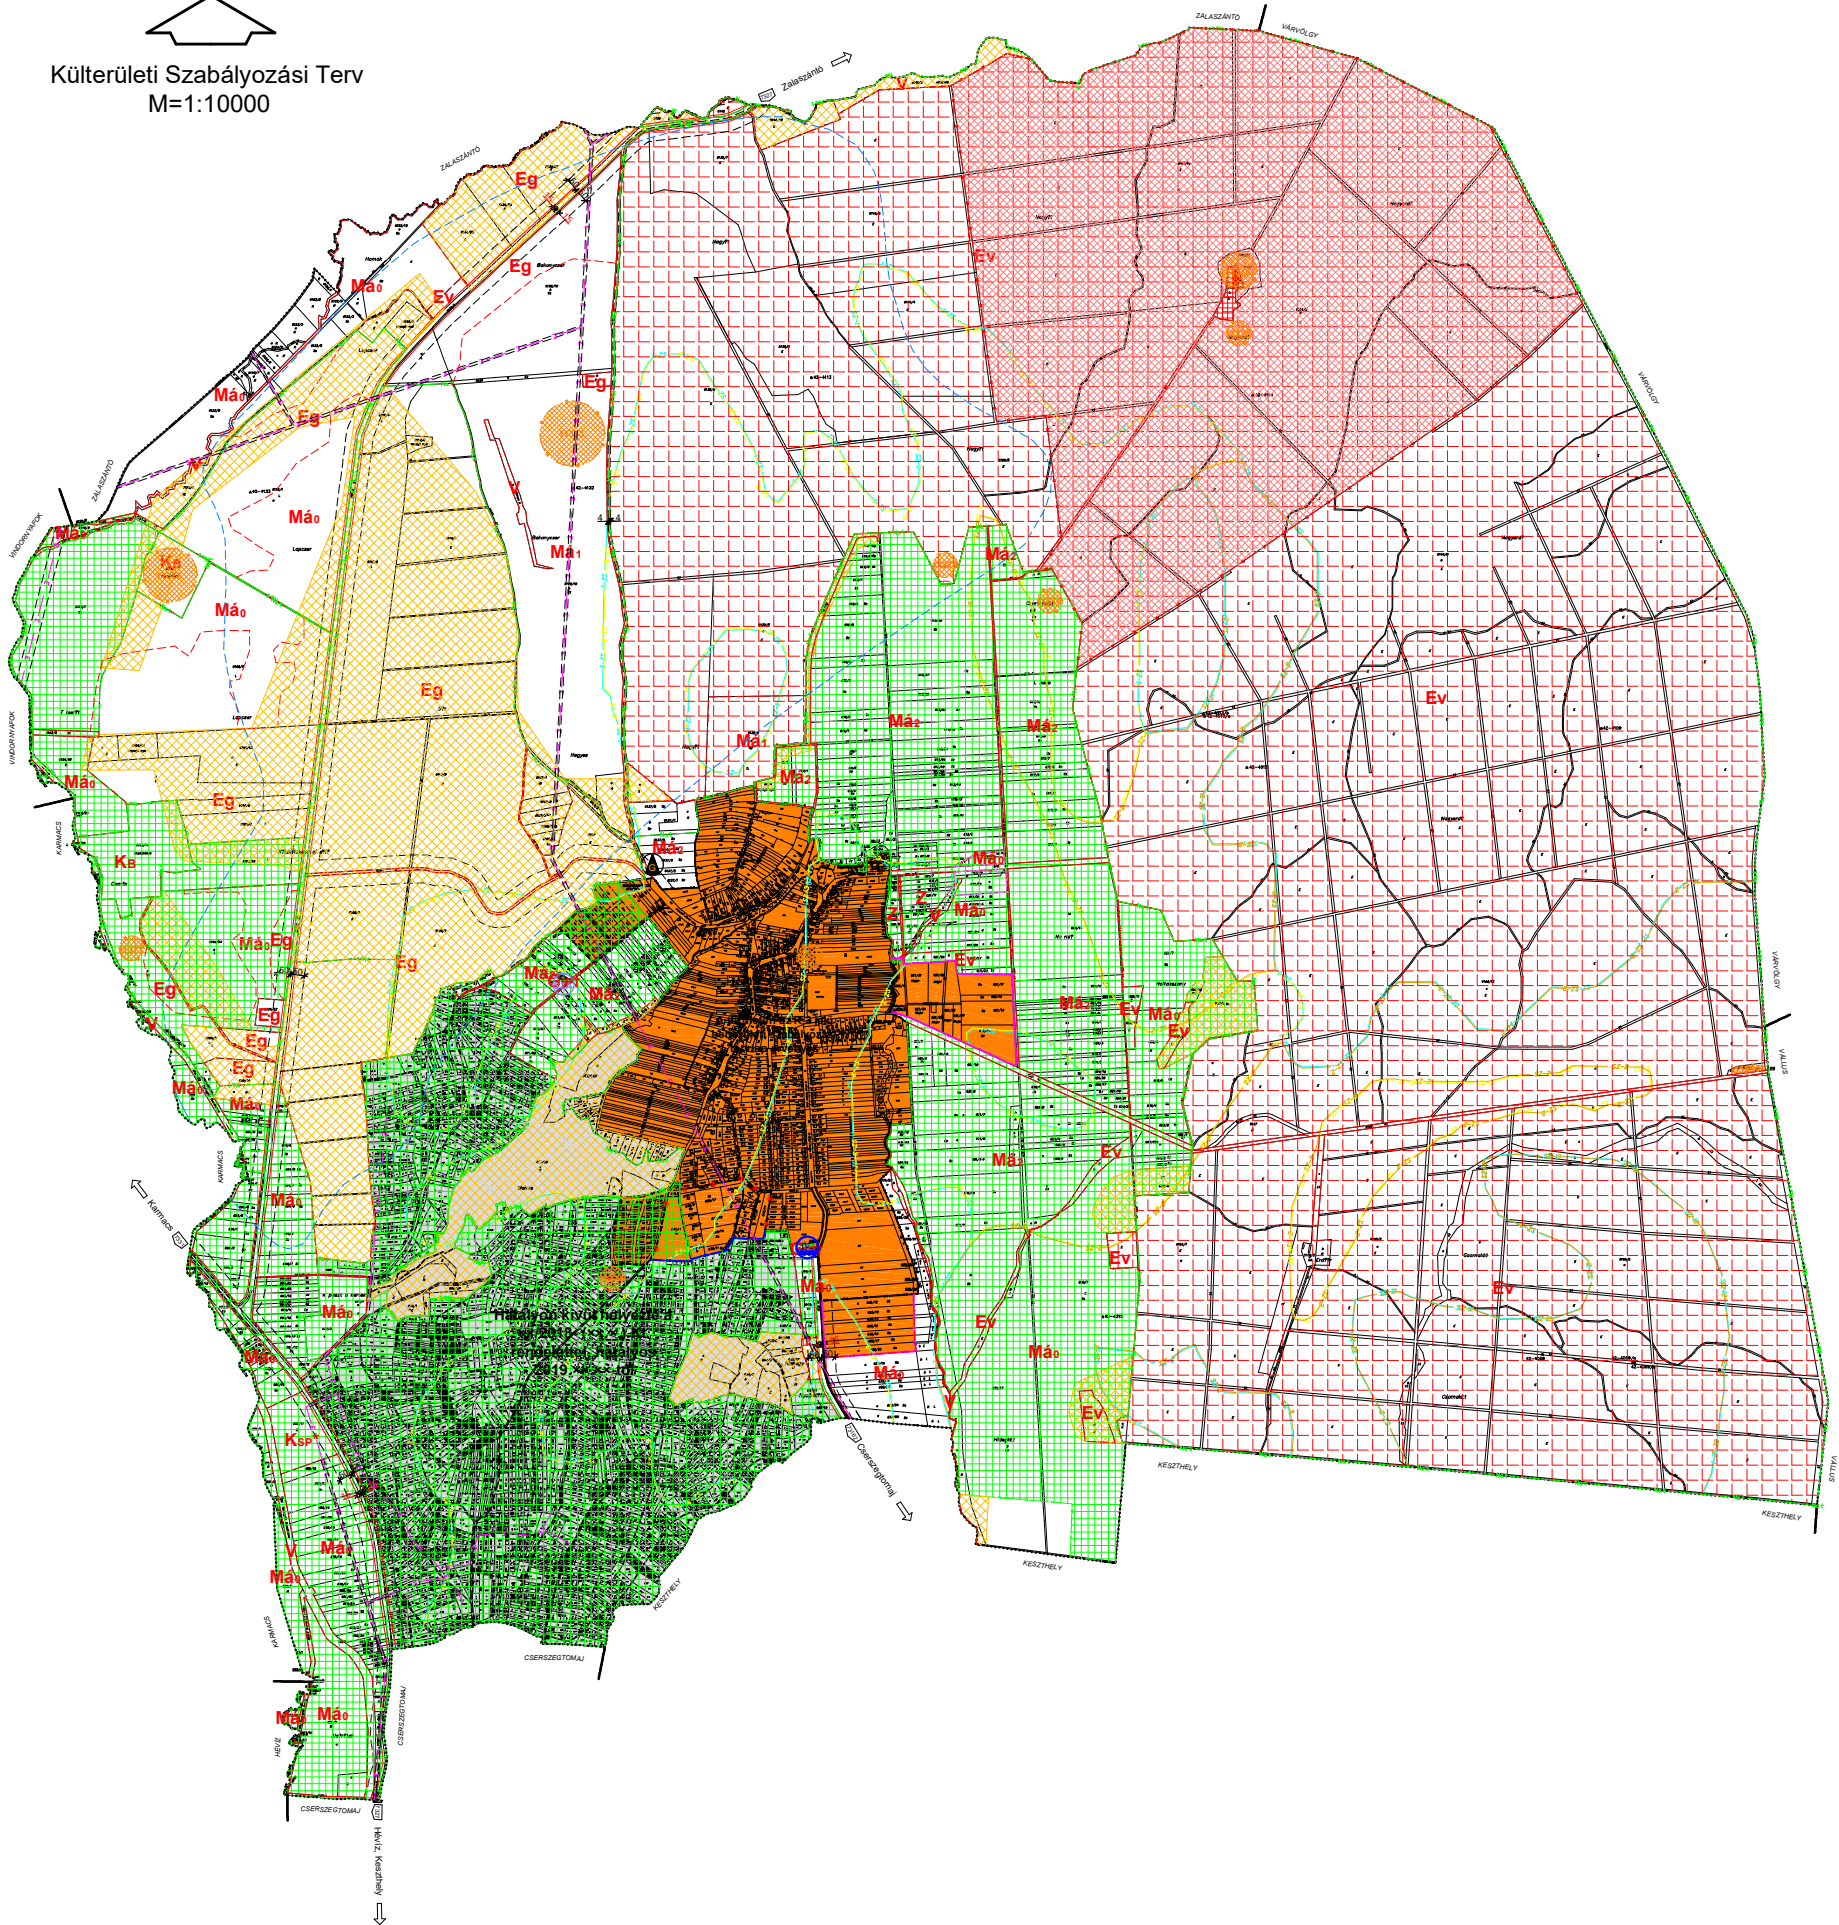

Jelmagyarázat

- Közigazgatási határ - kialakult
- Szabályozási vonal - tervezett
- Szabályozási vonal - kialakult
- Területfelhasználás határvonala
- Eredeti belterületi határ
- Tervezett belterületi határ
- Beépített és beépítendő szánt, illetőleg a beépítésre nem szánt területek határa
- Védőterület határvonala
- Megszűntető jel
- Külön tervlapon szabályozott terület
- Hatályn kívül helyezett terület
- Nyilvántartott régészeti lelőhely határvonala
- Nyilvántartott régészeti lelőhely
- Elektromos távvezeték
- Villamos transzformátor állomás
- Gáz gerincvezeték
- Gázfogadó állomás
- Szennyvíz nyomóvezeték
- Szennyvíztároló
- Gazdasági terület: ipari terület: egyéb ipari terület, Településgazdálkodási terület
- Különleges terület: Bányaterület
- Közkedési (közúti) és közterület
- Erdőterület: gazdasági erdő
- Erdőterület: védőerdő
- Általános mezőgazdasági terület
- Általános mezőgazdasági terület
- Általános mezőgazdasági terület
- Zöldterület
- Vízgazdálkodási terület
- Műemlék
- Helyi művi érték
- Műemlék telke
- Műemléki környezet
- Felszíni és felszín alatti "B" kategóriás hidrogeológiai védőterület
- Natura 2000 természeti terület határvonala
- Védett természeti terület (V-1) (Balaton-felvidéki Nemzeti Park)
- Tájékpéldelmi, illetve tájkarakter megőrzése szempontjából kiemelt jelentőségű terület (T-1)
- Ökológiai folyosó (V-3)
- Felszíni szennyeződésre fokozottan érzékeny terület (Sz-1)
- Felszíni szennyeződésre érzékeny terület (Sz-2)
- Felszíni szennyeződésre kevésbé érzékeny terület (Sz-3)
- Ex-lege védett lápterület határvonala
- Vízű