


3.15.

3.13.

4.14.

3.14.

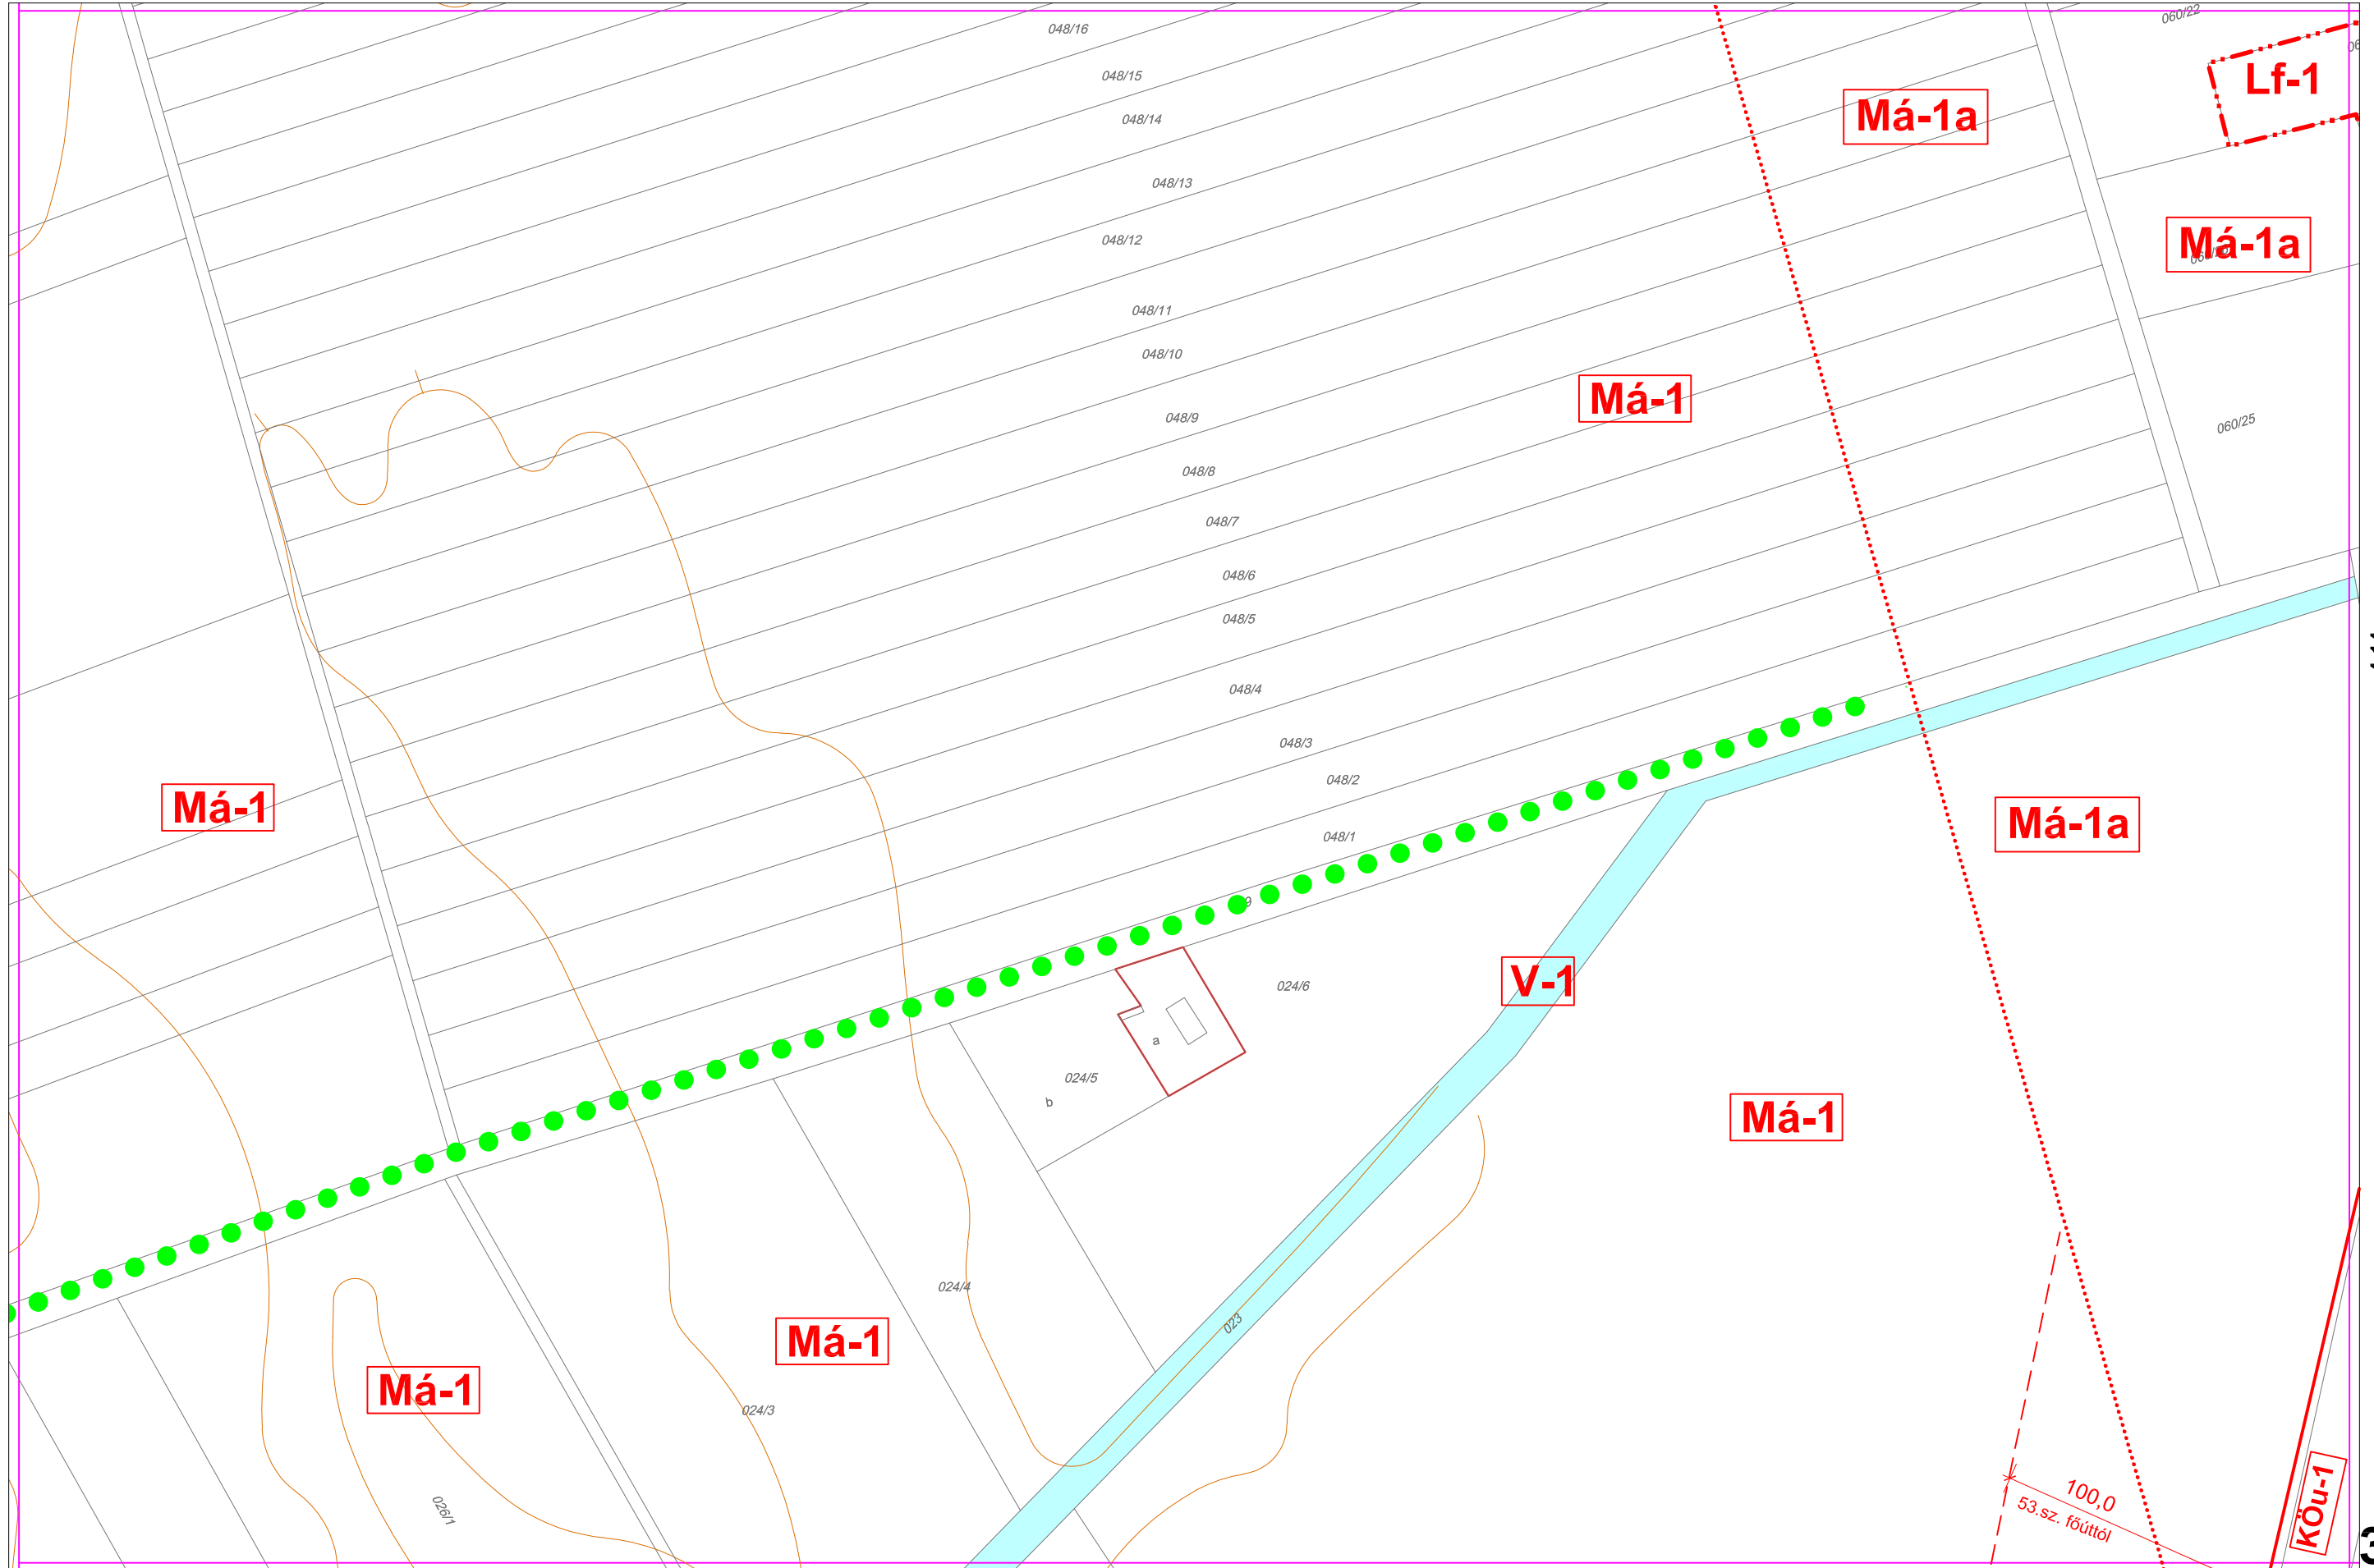

Má-1

Má-1

Má-1

Má-1

Má-1a

Má-1a

Má-1a

Má-1

V-1

Lf-1

KÖu-1

048/16

048/15

048/14

048/13

048/12

048/11

048/10

048/9

048/8

048/7

048/6

048/5

048/4

048/3

048/2

048/1

024/6

024/5

b

a

024/4

024/3

024/1

060/22

060/25

100,0  
53.sz. főúttól