


SAJÓKAZA KÖZSÉG TELEPÜLÉSRENDEZÉSI TERV MÓDOSÍTÁS SZABÁLYOZÁSI TERV MÓDOSÍTÁS 1. SZ. TERÜLET

JELMAGYARÁZAT	
HATÁROK	
	IGAZGATÁSI TERÜLET HATÁRA
	MEGLÉVŐ BELTERÜLET HATÁRA
	SZABÁLYOZÁSI VONAL
	ÖVEZET HATÁRA
MÓDOSÍTÁS	
	MÓDOSÍTÁSSAL ÉRINTETT TERÜLET HATÁRA

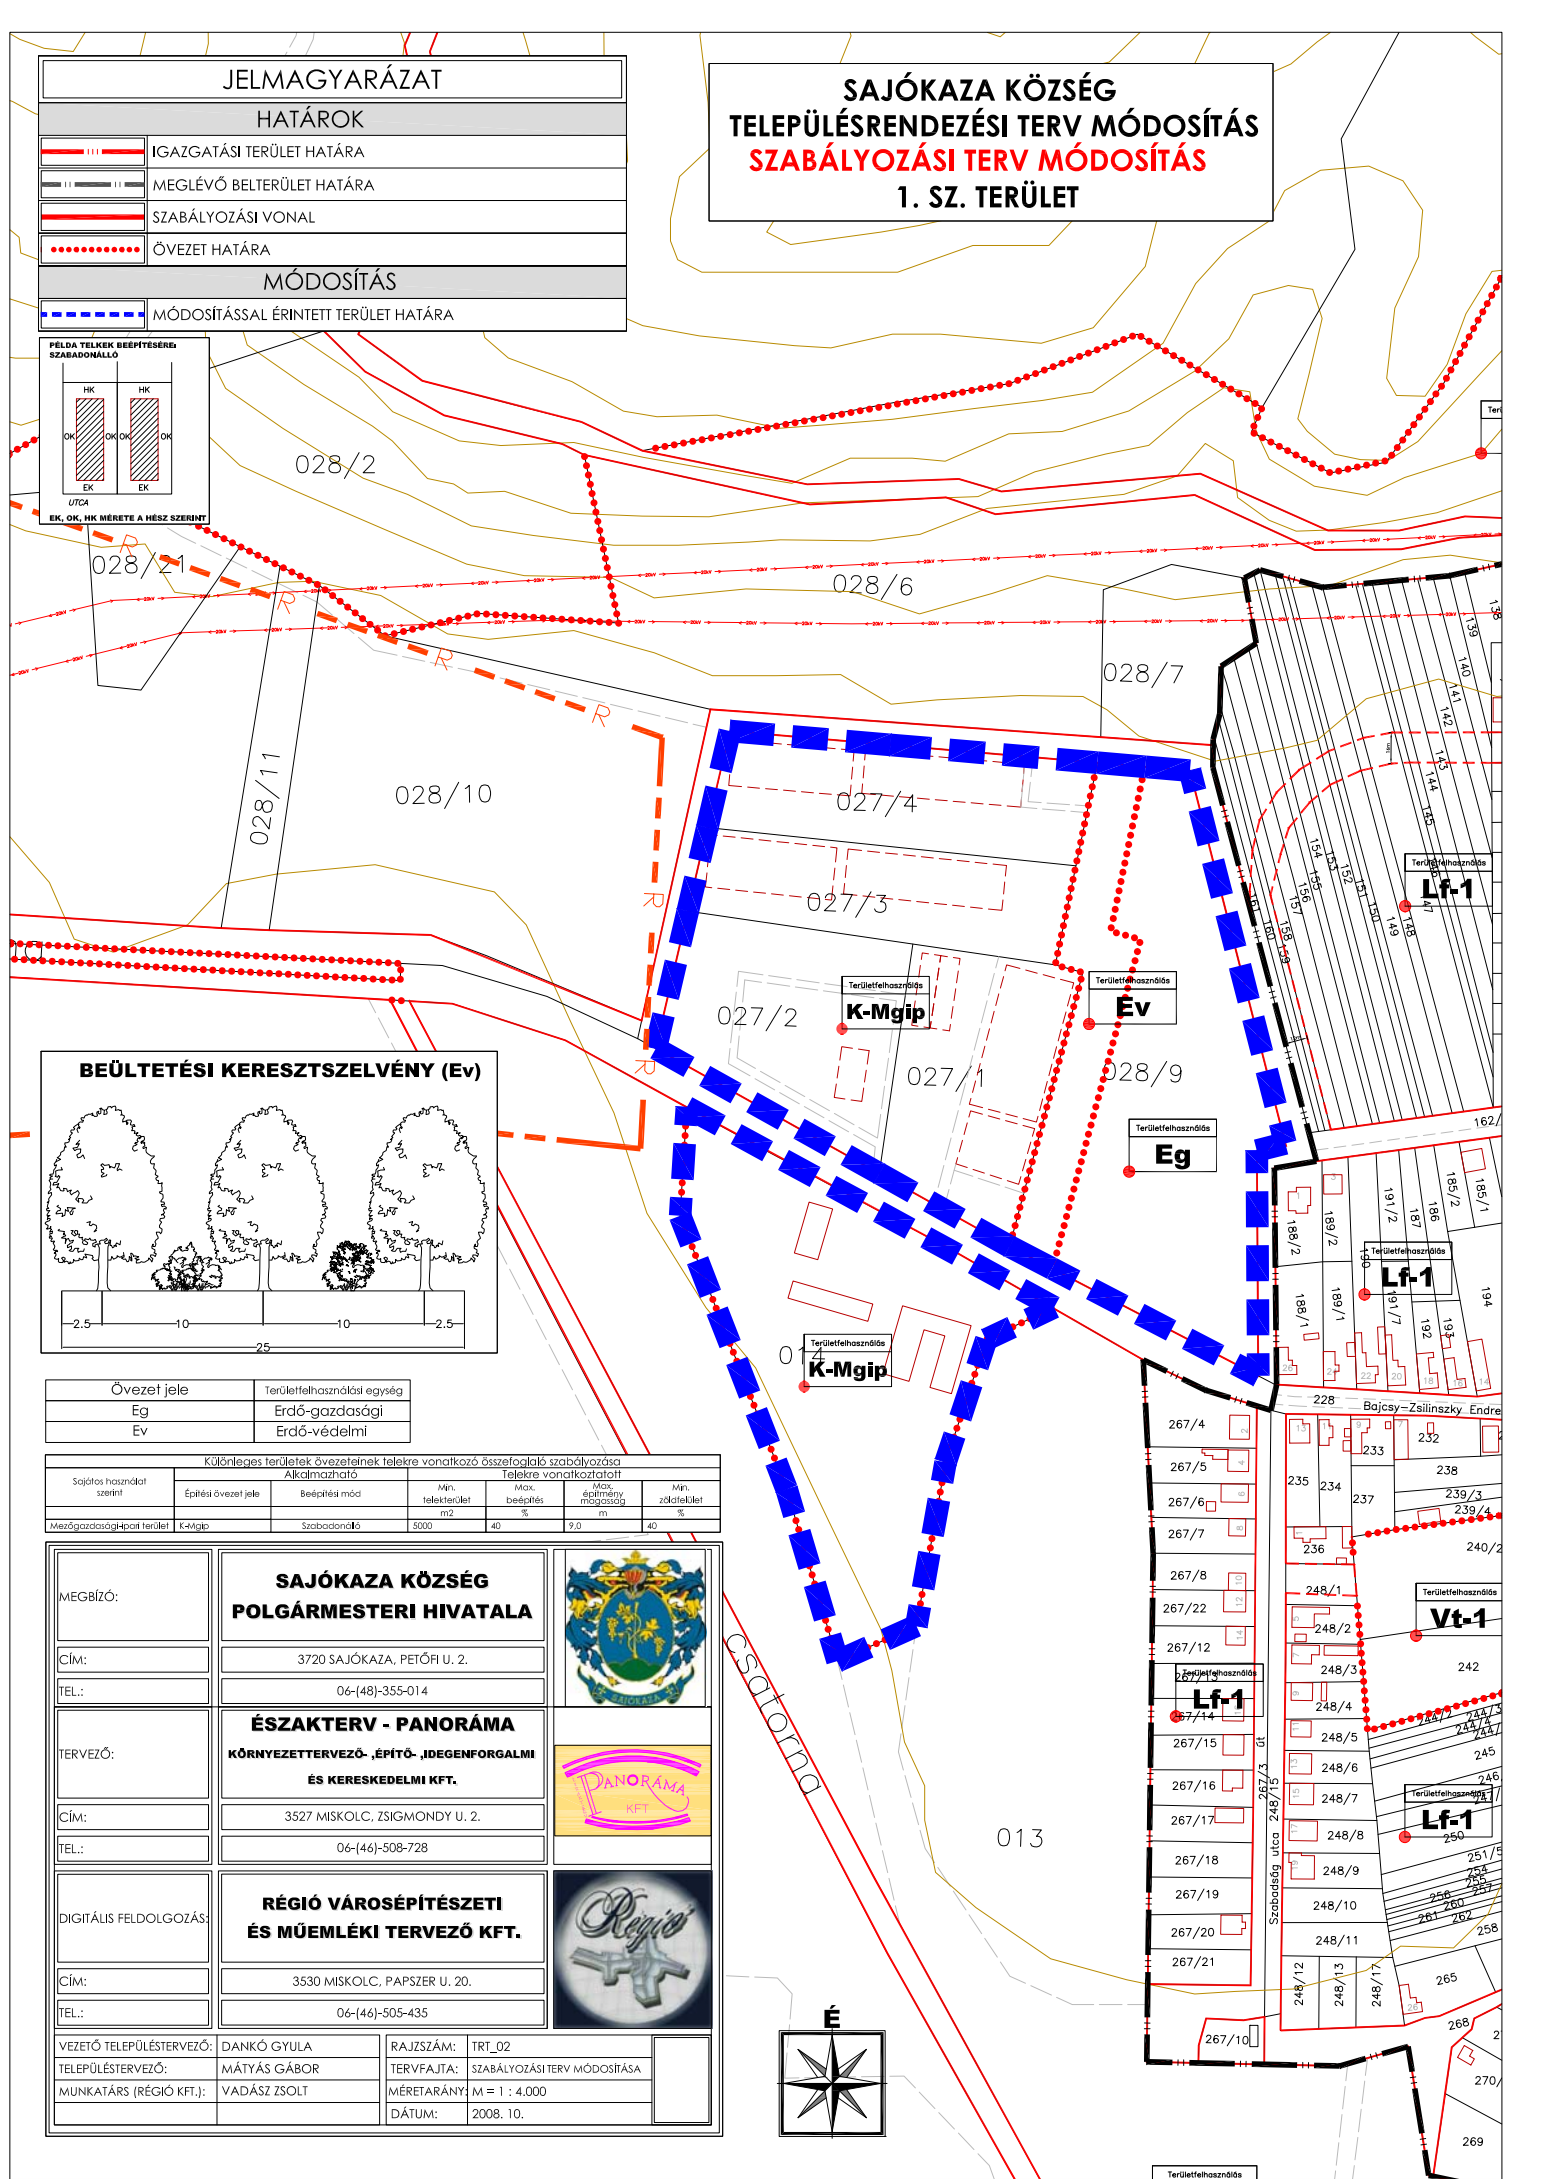

Övezet jele	Területfelhasználási egység
Eg	Erdő-gazdasági
Ev	Erdő-védelmi

Különleges területek övezetének telekre vonatkozó összefoglaló szabályozása						
Sajátos hasznókat szemlélve	Alkalmazható		Telekre vonatkozókat			
	Építési övezet jele	Beeépítési mód	Min. telekterület m ²	Max. beépítés %	Max. építmény magasság m	Min. zöldterület %
Mezőgazdasági-piaci terület	K-Mgip	Szabadonálló	5000	40	9,0	40

MEGBÍZÓ:	SAJÓKAZA KÖZSÉG POLGÁRMESTERI HIVATALA		
CÍM:	3720 SAJÓKAZA, PETŐFI U. 2.		
TEL.:	06-(48)-355-014		
TERVEZŐ:	ÉSZAKTERV - PANORÁMA KÖRNYEZETTERVEZŐ-, ÉPÍTŐ-, IDEGENFORGALMI ÉS KERESKEDELMI KFT.		
CÍM:	3527 MISKOLC, ZSIGMONDY U. 2.		
TEL.:	06-(46)-508-728		
DIGITÁLIS FELDOLGOZÁS:	RÉGIO VÁROSÉPÍTÉSZETI ÉS MŰEMLÉKI TERVEZŐ KFT.		
CÍM:	3530 MISKOLC, PAPSZER U. 20.		
TEL.:	06-(46)-505-435		
VEZETŐ TELEPÜLÉSTERVEZŐ:	DANKÓ GYULA	RAJZSZÁM:	TRT_02
TELEPÜLÉSTERVEZŐ:	MÁTYÁS GÁBOR	TERVFAJTA:	SZABÁLYOZÁSI TERV MÓDOSÍTÁSA
MUNKATÁRS (RÉGIO KFT.):	VADÁSZ ZSOLT	MÉRETARÁNY:	M = 1 : 4.000
		DÁTUM:	2008. 10.



Területfelhasználás