
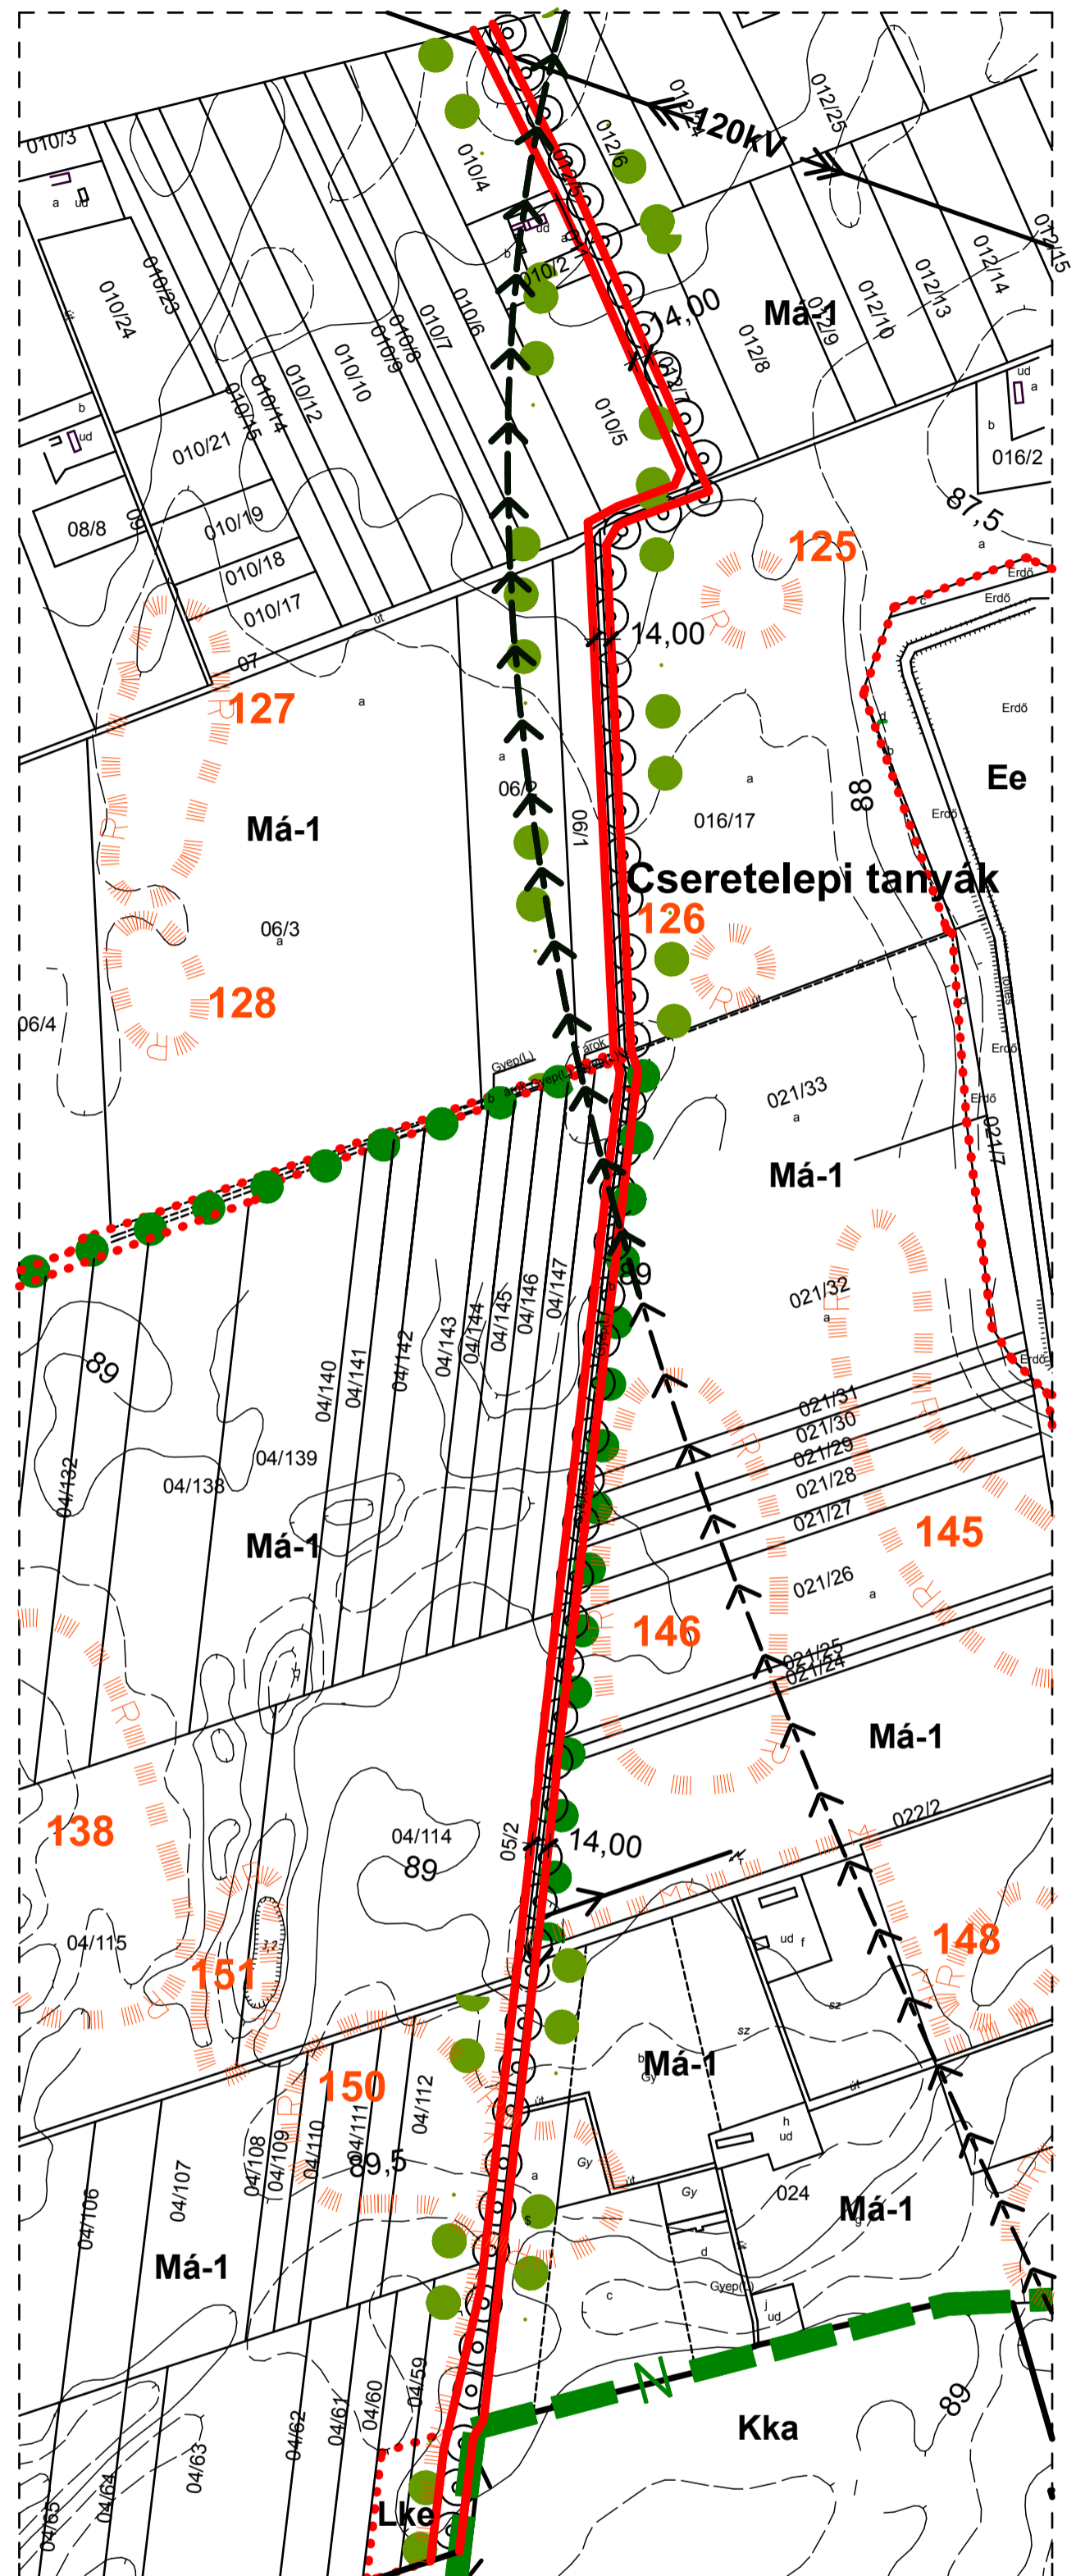


Hatályos tervrészlet

Módosított tervrészlet

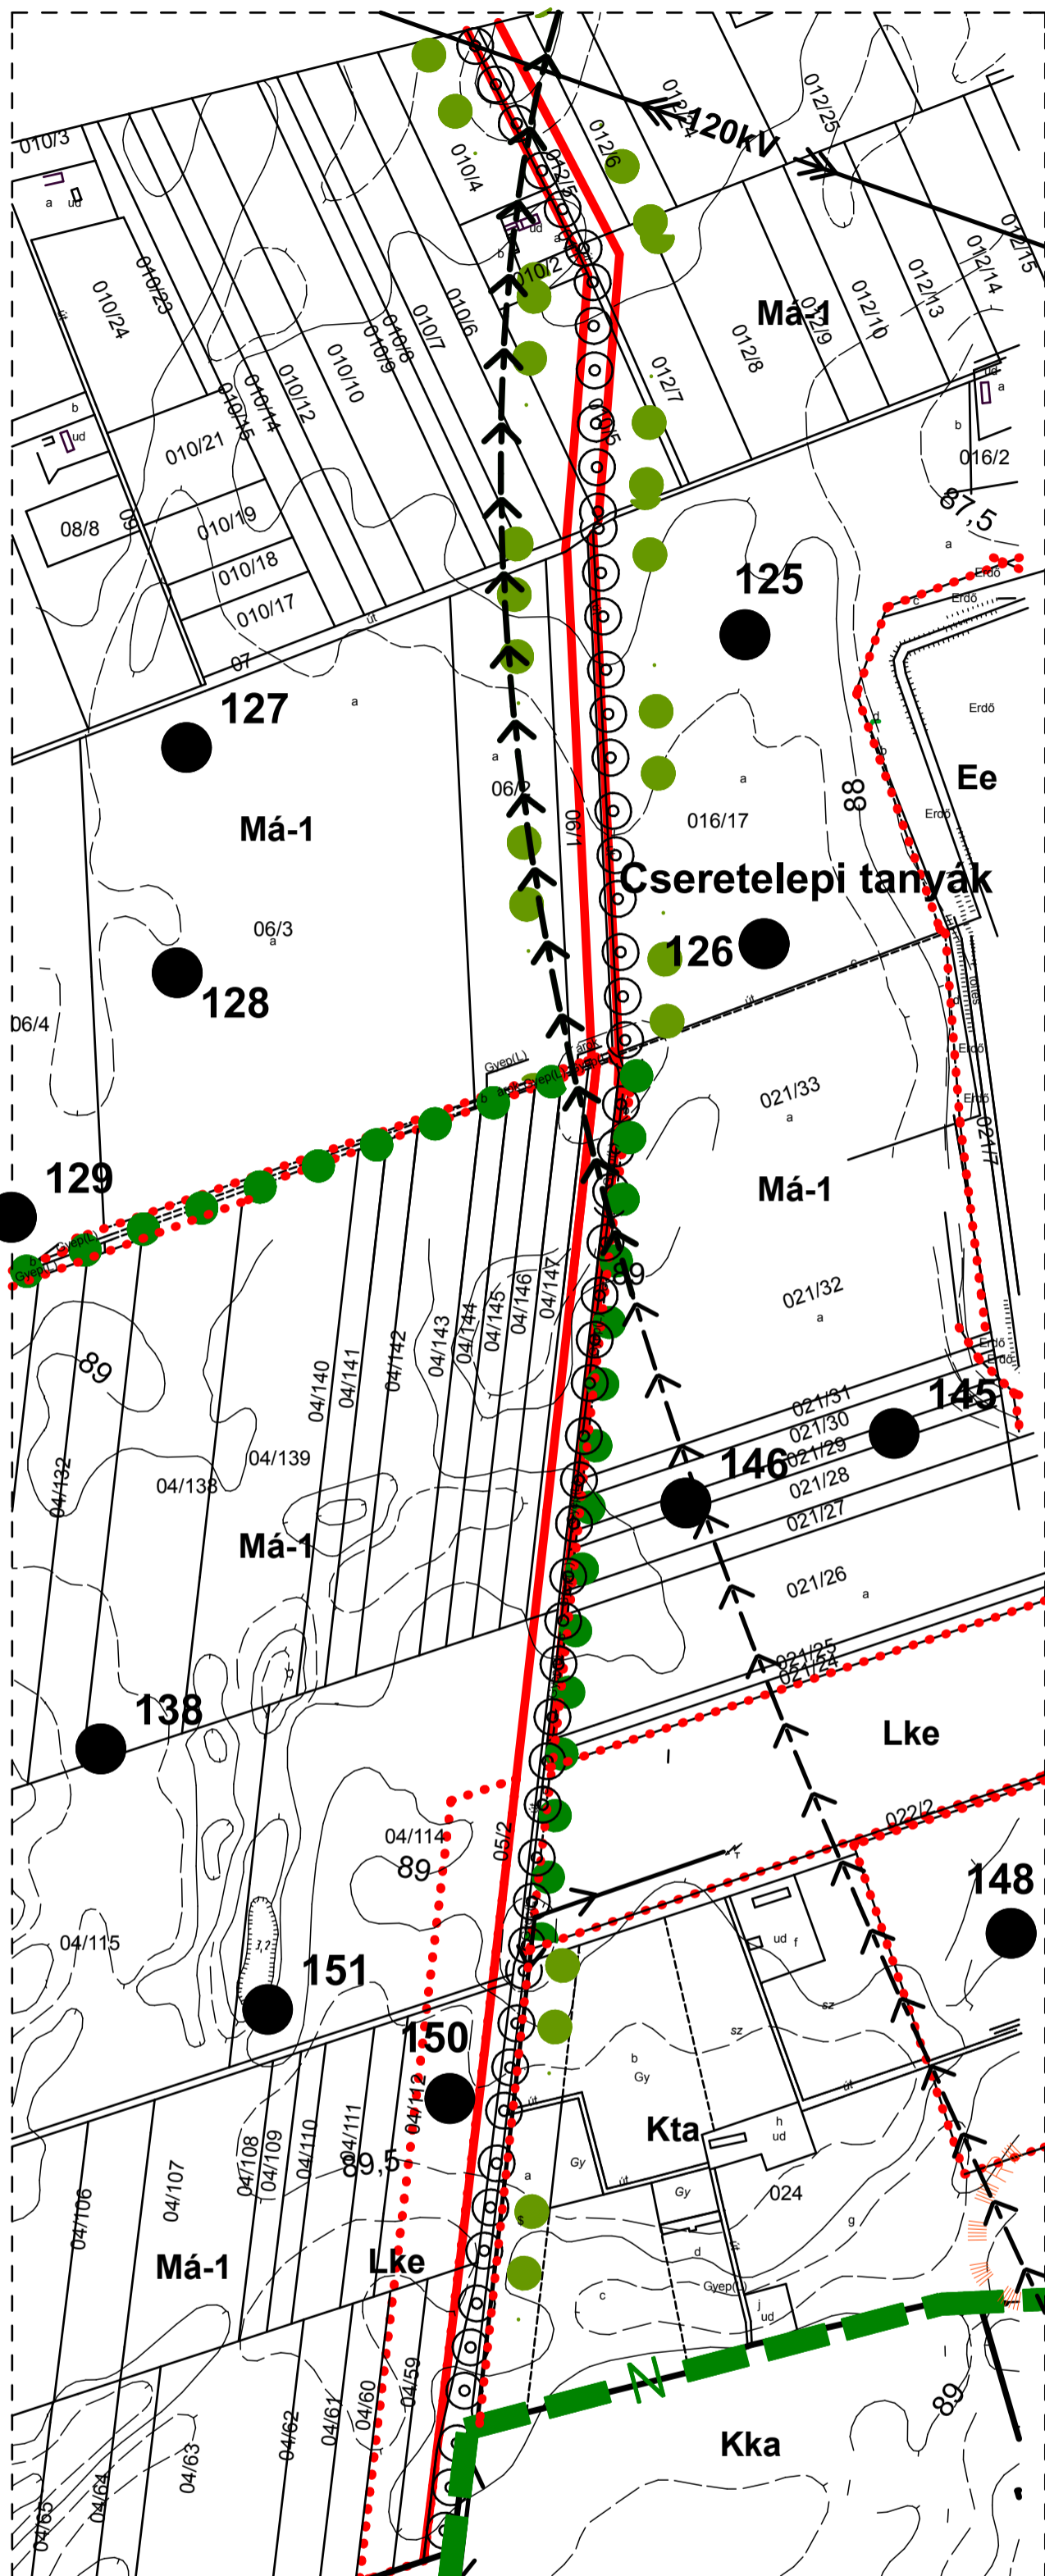

- Belterület határa
- Szabályozási vonal
- Övezet határa és jele
- Körös-Maros Nemzeti Park területének határa
- Megőrzendő fásor, erdősáv
- Javasolt tájfásítás
- Kiegészítendő tájfásítás
- Tervezett turisztikai út
- 20kV-os szabadvezeték
- Transzformátor állomás
- Régészeti terület határa és száma
- Műemléki környezet határa

Jelmagyarázat

- Lke
- Kta
- Má-1
- Ee
- Különleges terület - mezőgazdasági tanterület
- Mezőgazdasági terület - általános
- Erdőterület - egészségügyi, szociális, turisztikai
- Különleges terület - kastély
- Szintmagasság, szintvonal
- Szélereziónak kitett terület határvonala

A településrendezési eszköz módosításához felhasznált hatályos szabályozási tervet Szabadkigyós Község Önkormányzata szolgáltatta a tervező részére pdf formátumban. A módosítással érintett területek állami alapadatoka tartalmazó hiteles térképmásolatát Szabadkigyós Község Önkormányzata a Békés Megyei Kormányhivatal Békéscsabai Járási Hivatalától szerezte be, és szolgáltatta a tervező részére papír alapon. Az adatfelhasználás engedély száma (iktatószám) 1/67/2018. Az adatfelhasználás engedélyező neve: Liszkainé Székely Márta. A kiadás dátuma: 2018. január 24.

Szabadkigyós Község Önkormányzata Képviselő Testülete
.../2017. (...). rendele 1. melléklet

Balogh József
polgármester

Zatykó Katalin
jegyző

CSABATERV BT. Székely: Békéscsaba, Szőlő u. 105/4, Tel: /66/ 327-387 Mobil: /30/ 9658-353; E-mail: csabaterv@gmail.com	
Létesítmény helye, megnevezése:	Vezető tervező:
Szabadkigyós község	Kmetykó János
TESZK 2018. évi módosítás	É/1-04-0068 TT/1-04-0068
Rajz megnevezése:	Ügyvezető:
Szabályozási terv	Kmetykó János
3. sz. terület módosítás	Tervezte:
Település tervező:	Településrendezési
Kmetykó János	Méretarány:
CAD feldolgozó:	m = 1:5000
	Egyeztetések:
Készült az állami alapadatok felhasználásával	Rajzszám:
Dátum: 2018. 05. hó	Tervlap méret: SZA-2/m1
	A2