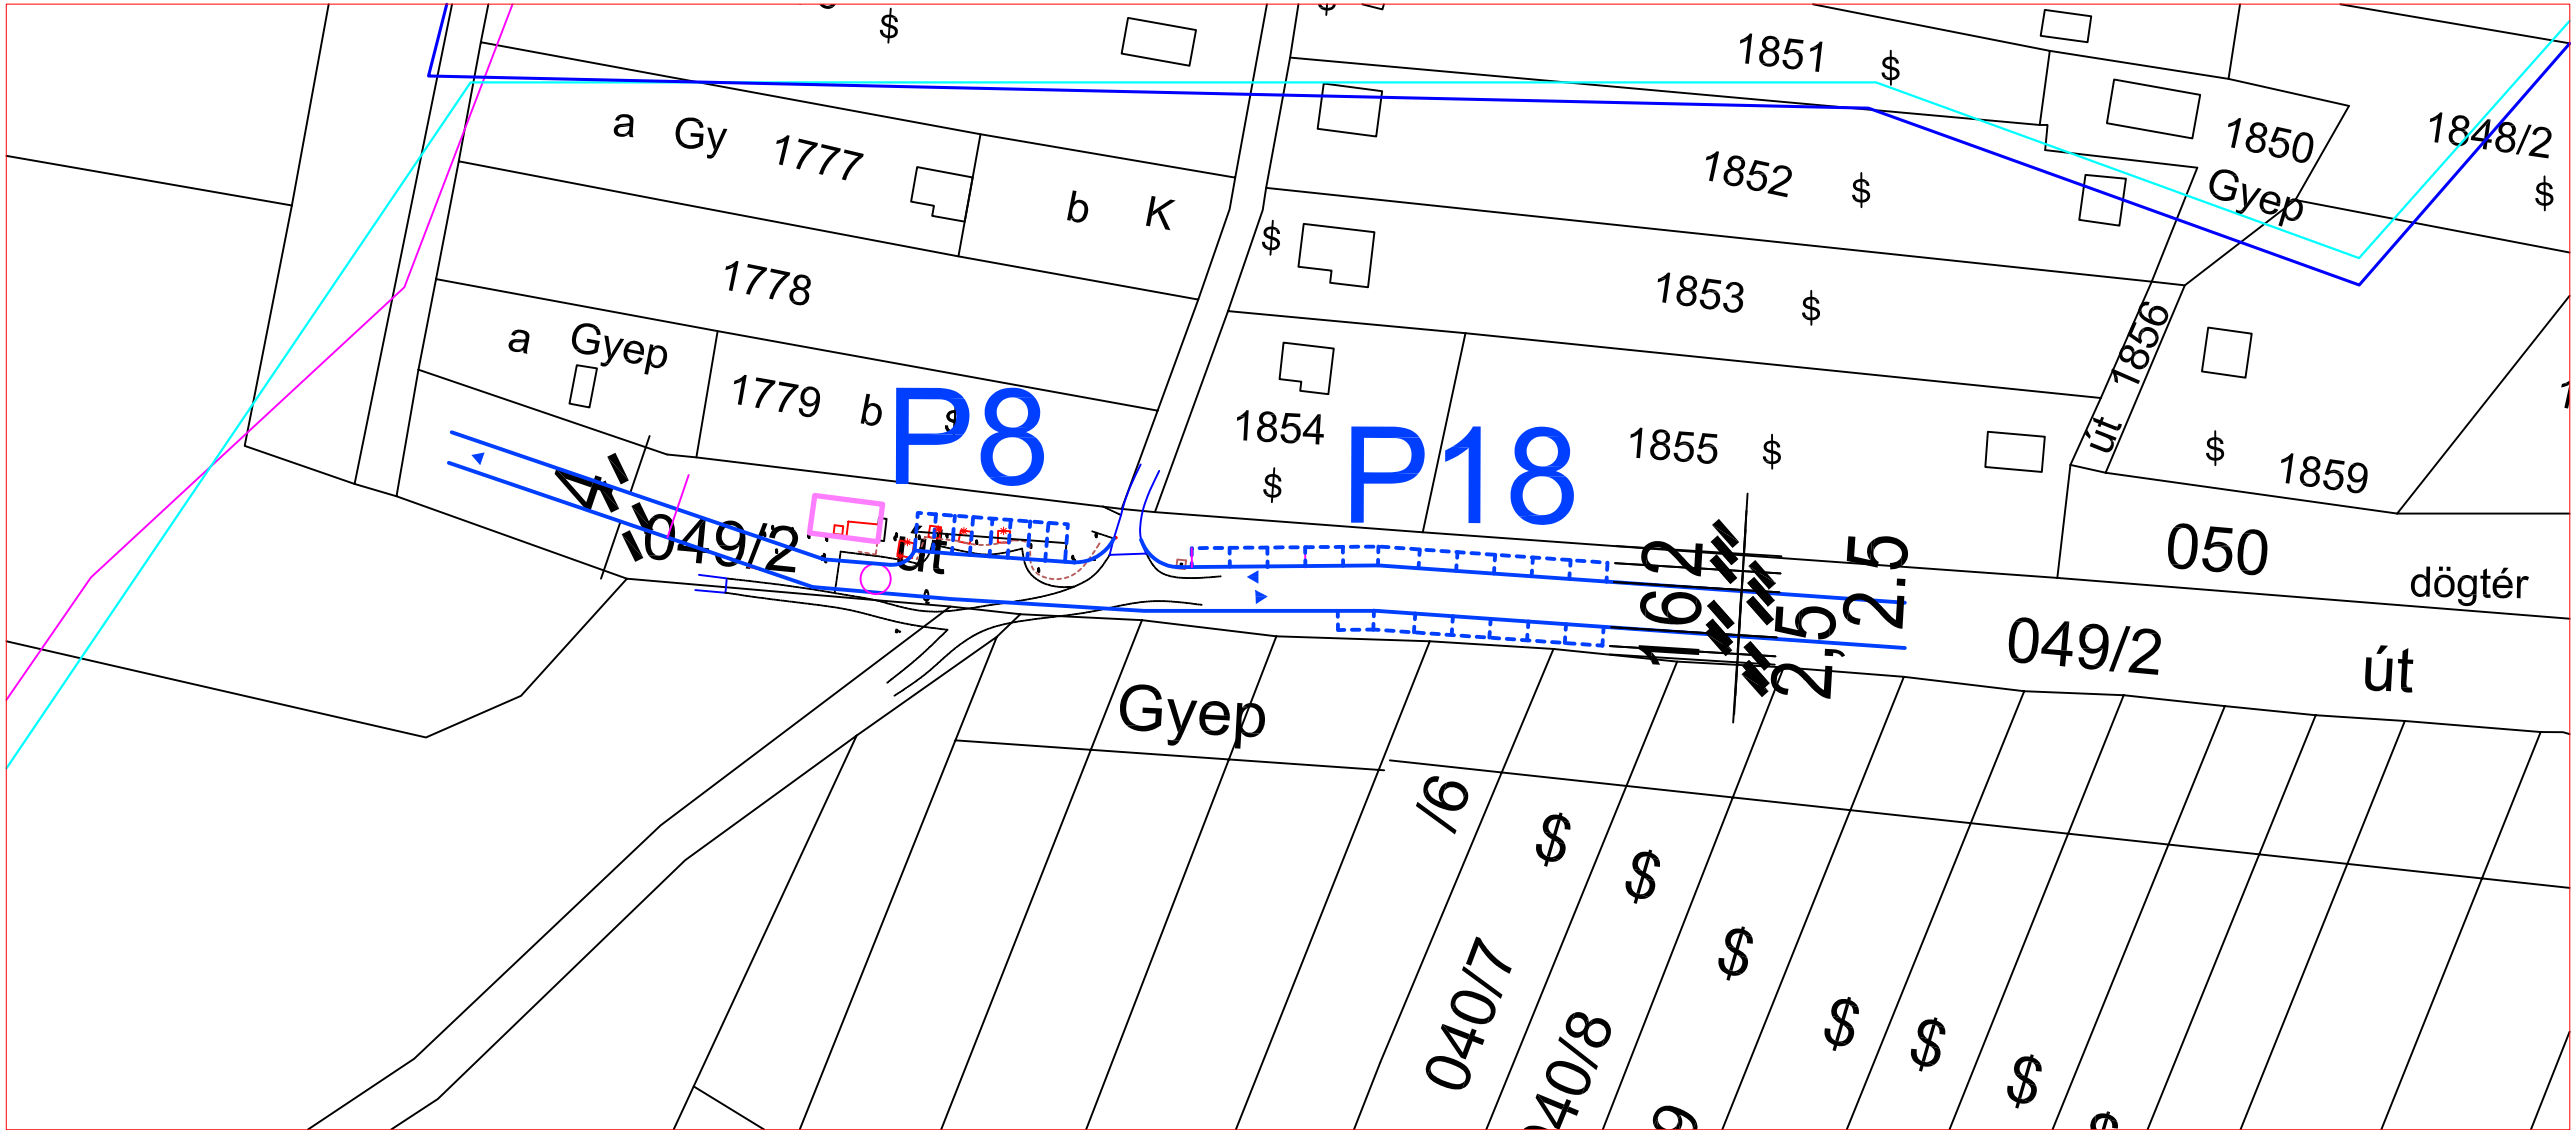


Jelmagyarázat:

- Belterületi határ
- Beépítésre szánt terület határa
- Szabályozási vonal
- Megszüntető jel
- Tervezett burkolatszél
- Javasolt építményelhelyezés
- Besorolások

KÉSZÜLT AZ ÁLLAMI ALAPADATOK FELHASZNÁLÁSÁVAL

		EZ A TERV A TERVEZŐ SZELLEMI TULAJDONA MELYNEK VÉDELME TÖRVÉNY BIZTOSÍTJA.	
MÜLLER JÁNOS okl. építészmérnök É-1 190082; TT 1 190082/2001; TR 2 190082/2001 Építészeti és Településrendezési vezető tervező 8200 Veszprém, Nárcisz u. 13. Tel.:88/427-149; 30/9721-436; E-mail: muller.janos @ invitel.hu		Vezető tervező: Müller János Péter Ferenc	Tervfajta: rendezési
Megbízó: Balatonederics Község Önkormányzata		Munkaszám: 128 / 2008	Rajzszám: U-1
Munka helye és megnevezése: Balatonederics Településrendezési Terv részleges módosítás		Lépték: 1 : 1.000	Dátum: 2008. 11.
Rajz tárgya: CSODABOGYÓS BARLANG FOGADÓÉPÜLETÉNEK KÖZLEKEDÉSI TERVE			