


TISZASZALKA




**TERVEZETT ÁLLAPOT
SZABÁLYOZÁSI TERV
M=1:8.000**

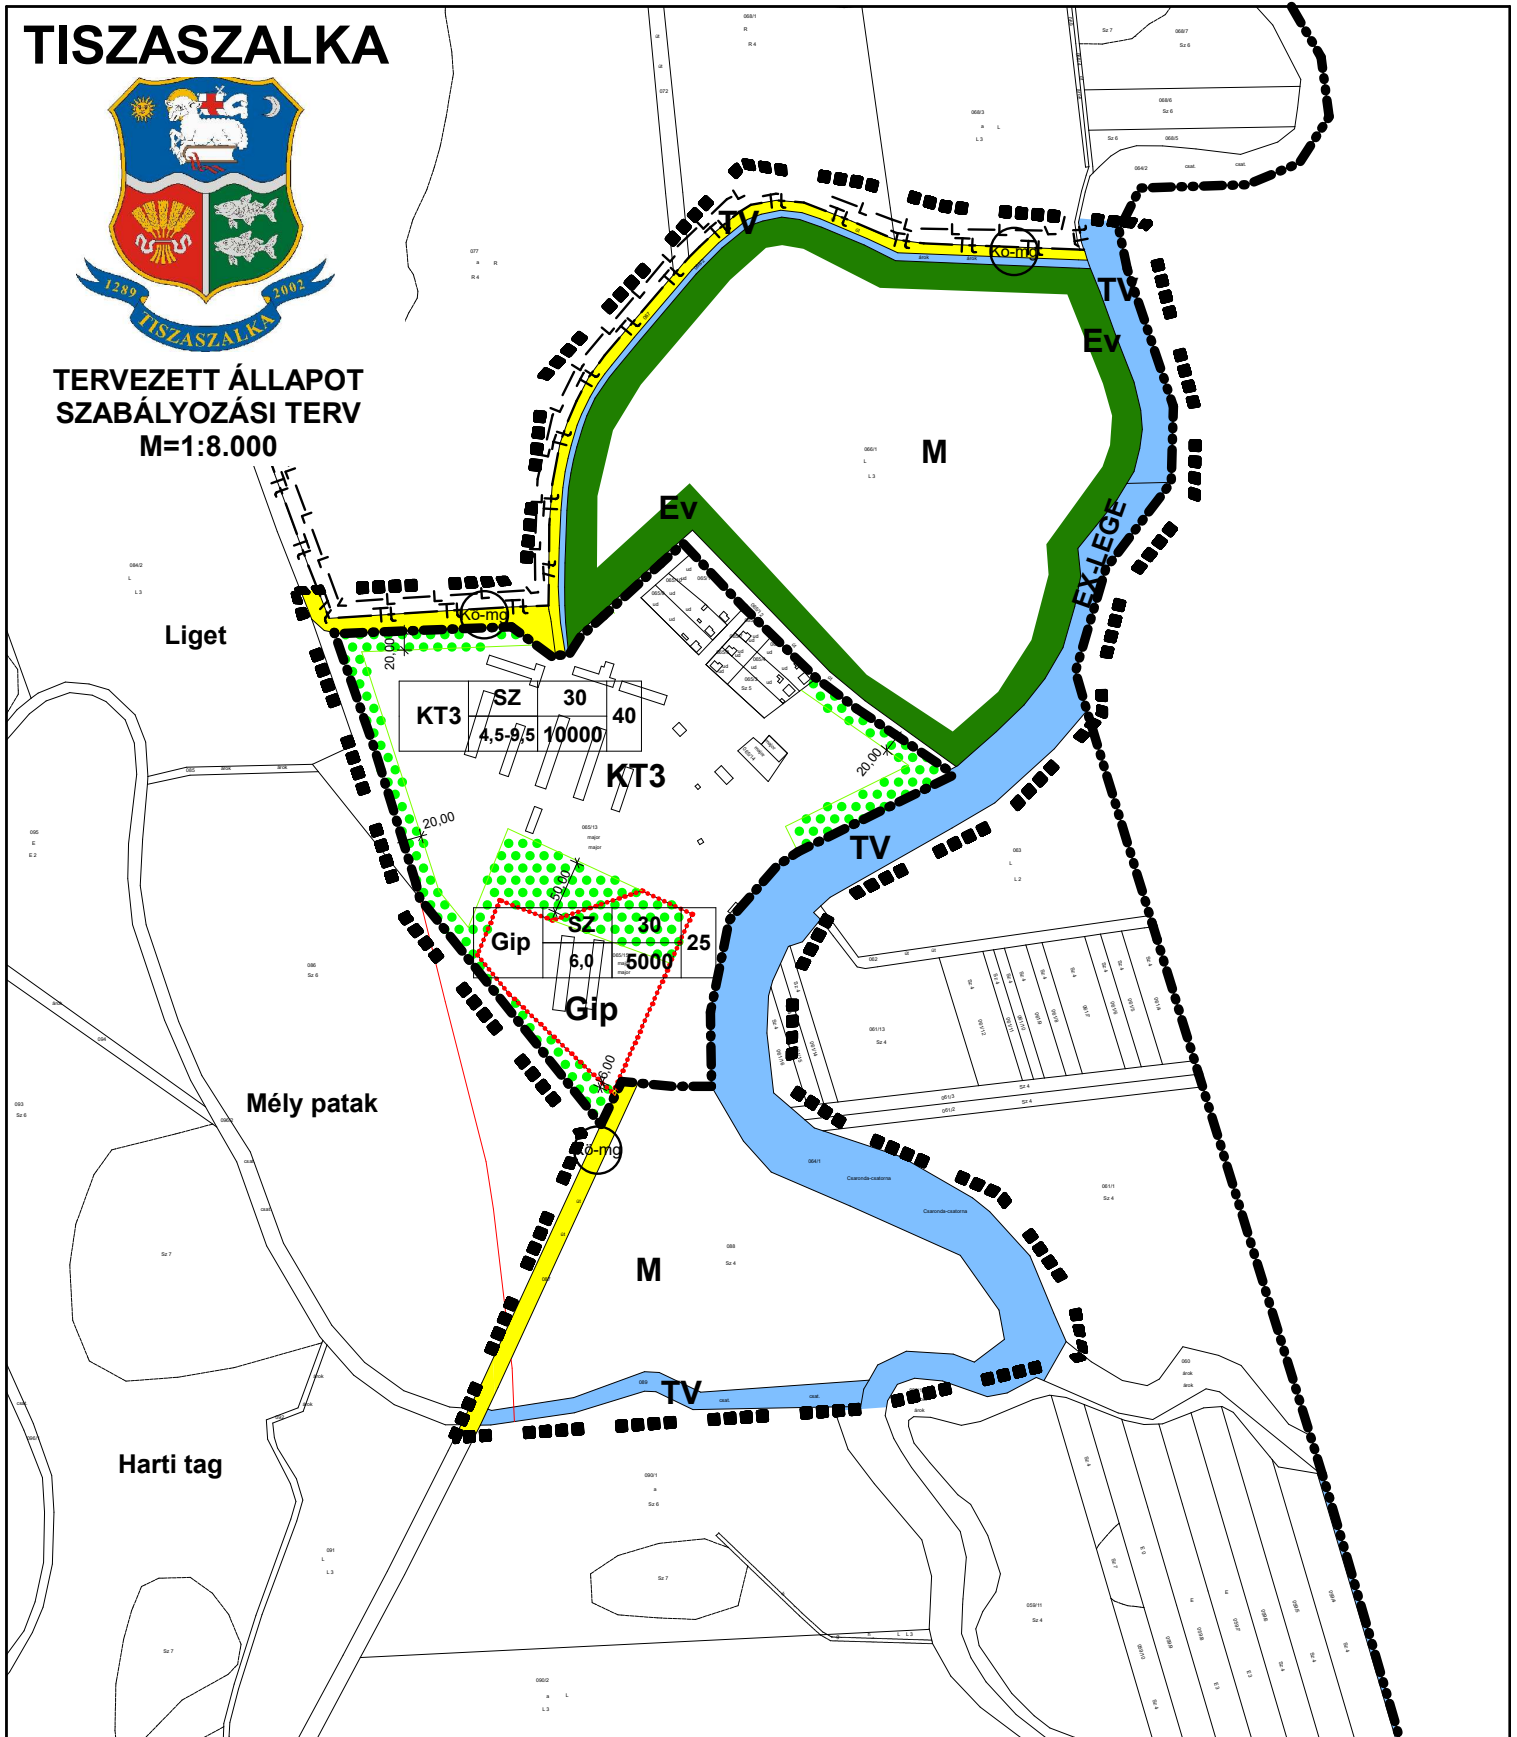

Az alaptérkép az állami alapadatok felhasználásával készült!

NYÍRSÉGTERV

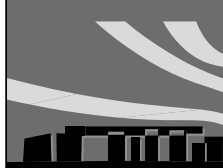

4431 Nyíregyháza, Mackó utca 6.
Tel./fax: 42/421-303

E-mail:
nyirsegterv@nyirsegterv.t-online.hu

MEGBÍZÓ:

**TISZASZALKA KÖZSÉG
Önkormányzat**

A MUNKA MEGNEVEZÉSE:

**Tiszaszalka község
Településrendezési Terv**

TERVEZŐK:

Dudás Ede

Dudás Ede
okl. településmérnök
TT 15-0303

Fazekasné Jánócsik Zsuzsa

Fazekasné Jánócsik Zsuzsa
építőmérnök
közreműködő tervező

Liskány Tamás

Liskány Tamás
építőmérnök
közreműködő tervező

A rajz megnevezése:

Tervezett állapot szabályozási terv

Dátum:

2017.04.hó

Törzsszám:

NYT-TRT-2017/8

Rajzszám:

T-3.b