


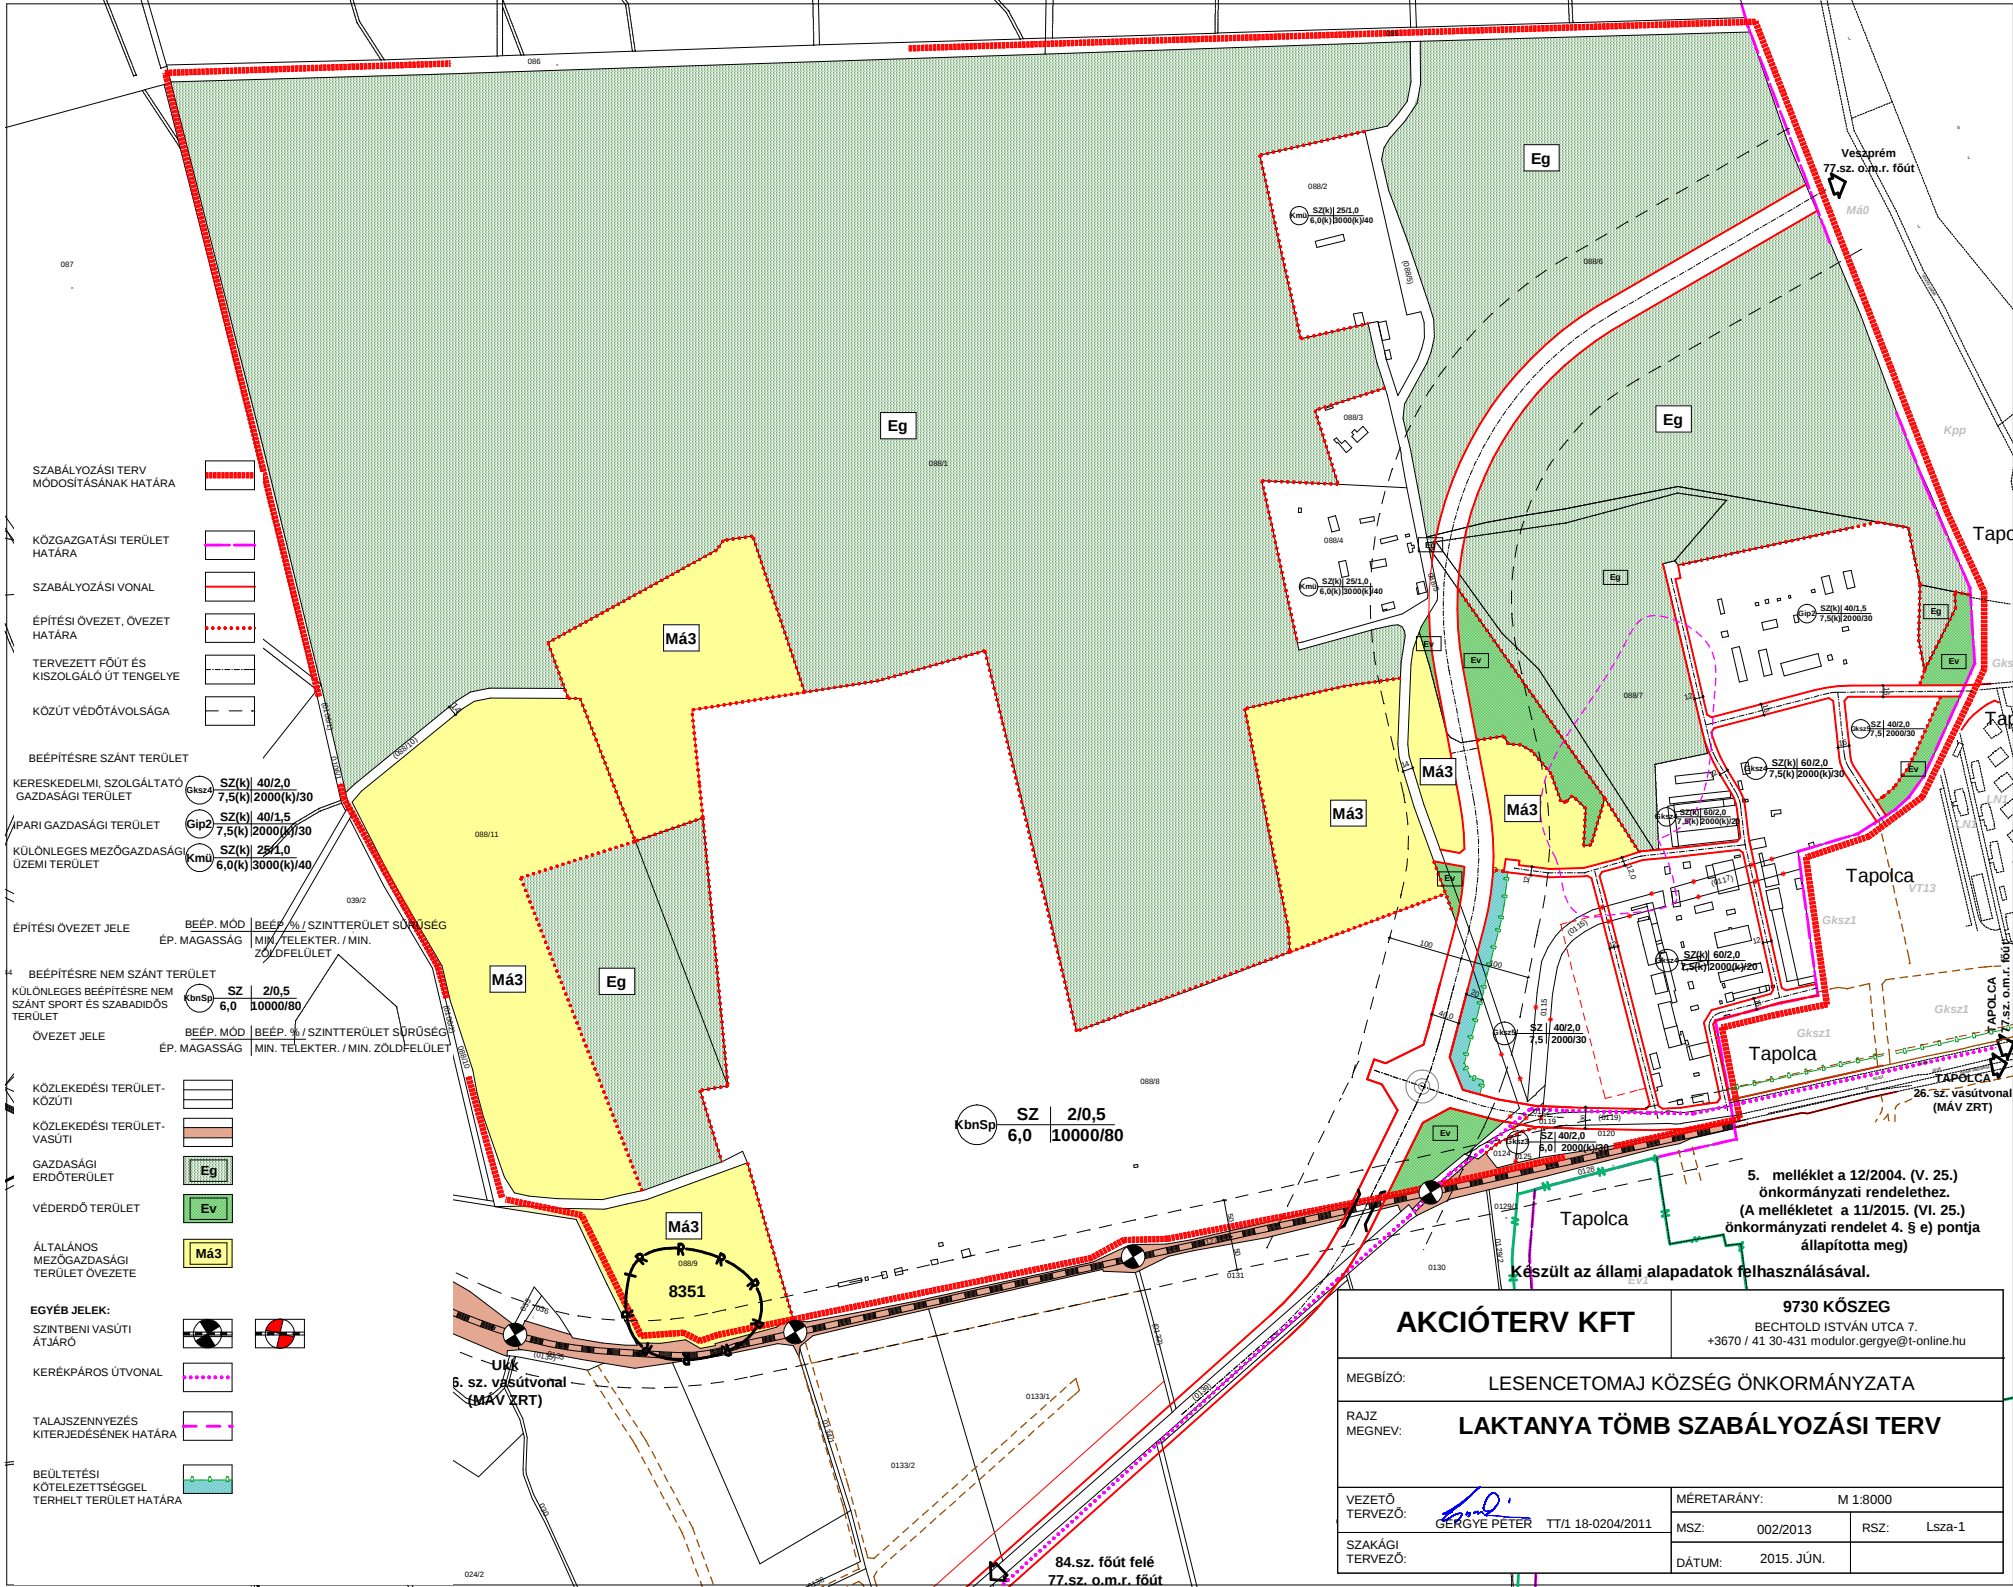

AKCIÓTERV KFT

9730 KÖSZEG

BECHTOLD ISTVÁN UTCA 7.
+3670 / 41 30-431 modulos.gergye@t-online.hu

MEGBÍZÓ: LESENCETOMAJ KÖZSÉG ÖNKORMÁNYZATA

RAJZ MEGNEV: LAKTANYA TÖMB SZABÁLYOZÁSI TERV

VEZETŐ TERVEZŐ: *GERGYE PÉTER* TT/1 18-0204/2011

MÉRETARÁNY: M 1:8000

SZAKÁGI TERVEZŐ:

MSZ: 002/2013

RSZ: Lsza-1

DÁTUM: 2015. JÚN.