


M=1:1000

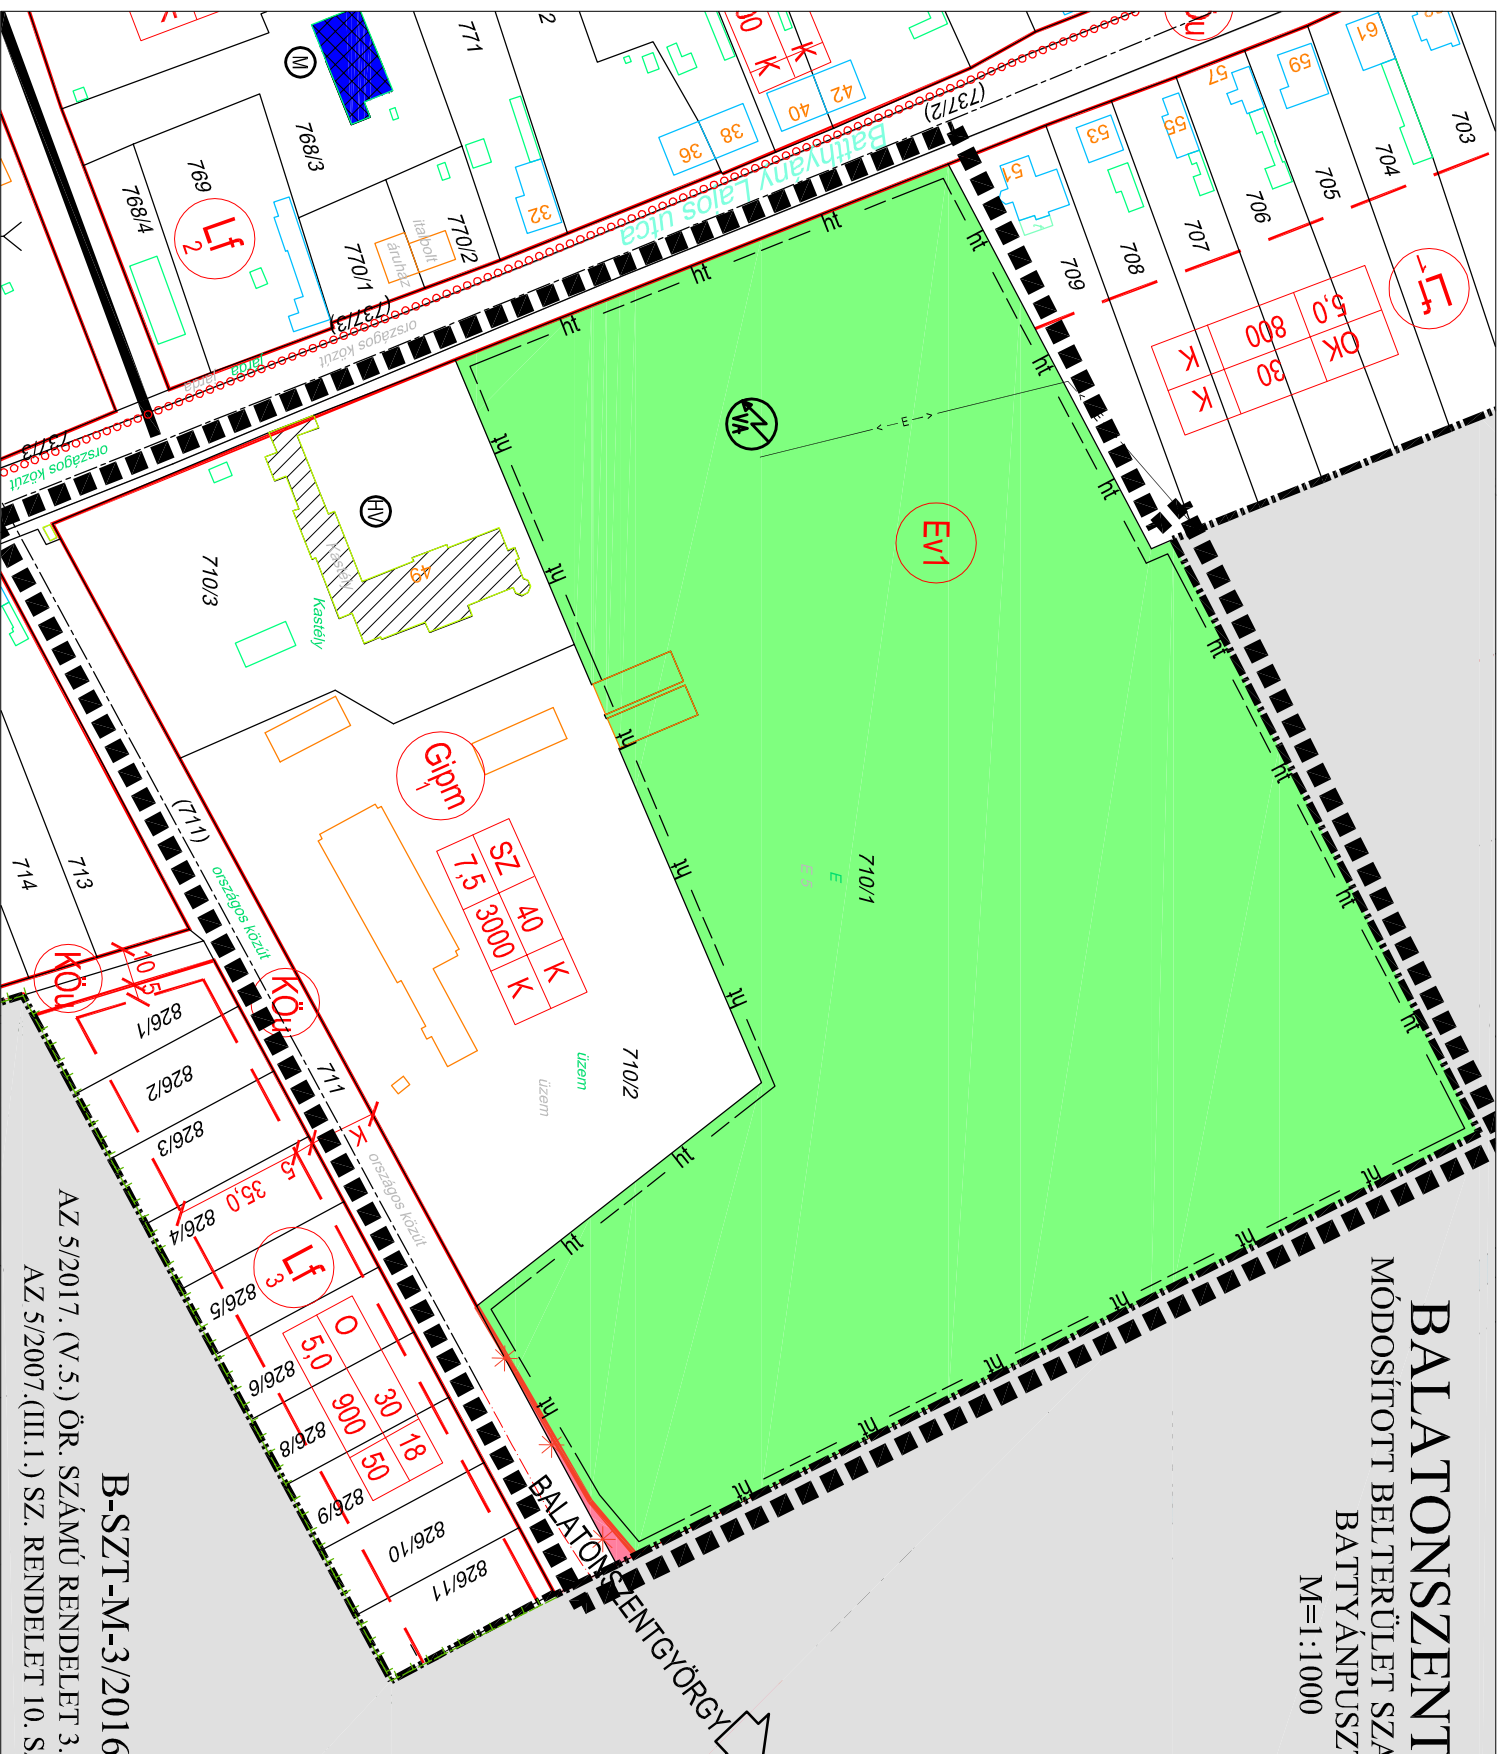

B-SZT-M-3/2016.

AZ 5/2017. (V.5.) ÖR. SZÁMÚ RENDELET 3. SZ. MELLÉKLETE
AZ 5/2007. (III.1.) SZ. RENDELET 10. SZ. MELLÉKLETE