


S O P R O N


SZENT MIHÁLY DOMB

TELEPÜLÉSRENDEZÉSI TERV

SZABÁLYOZÁSI TERV

M = 1 : 1000

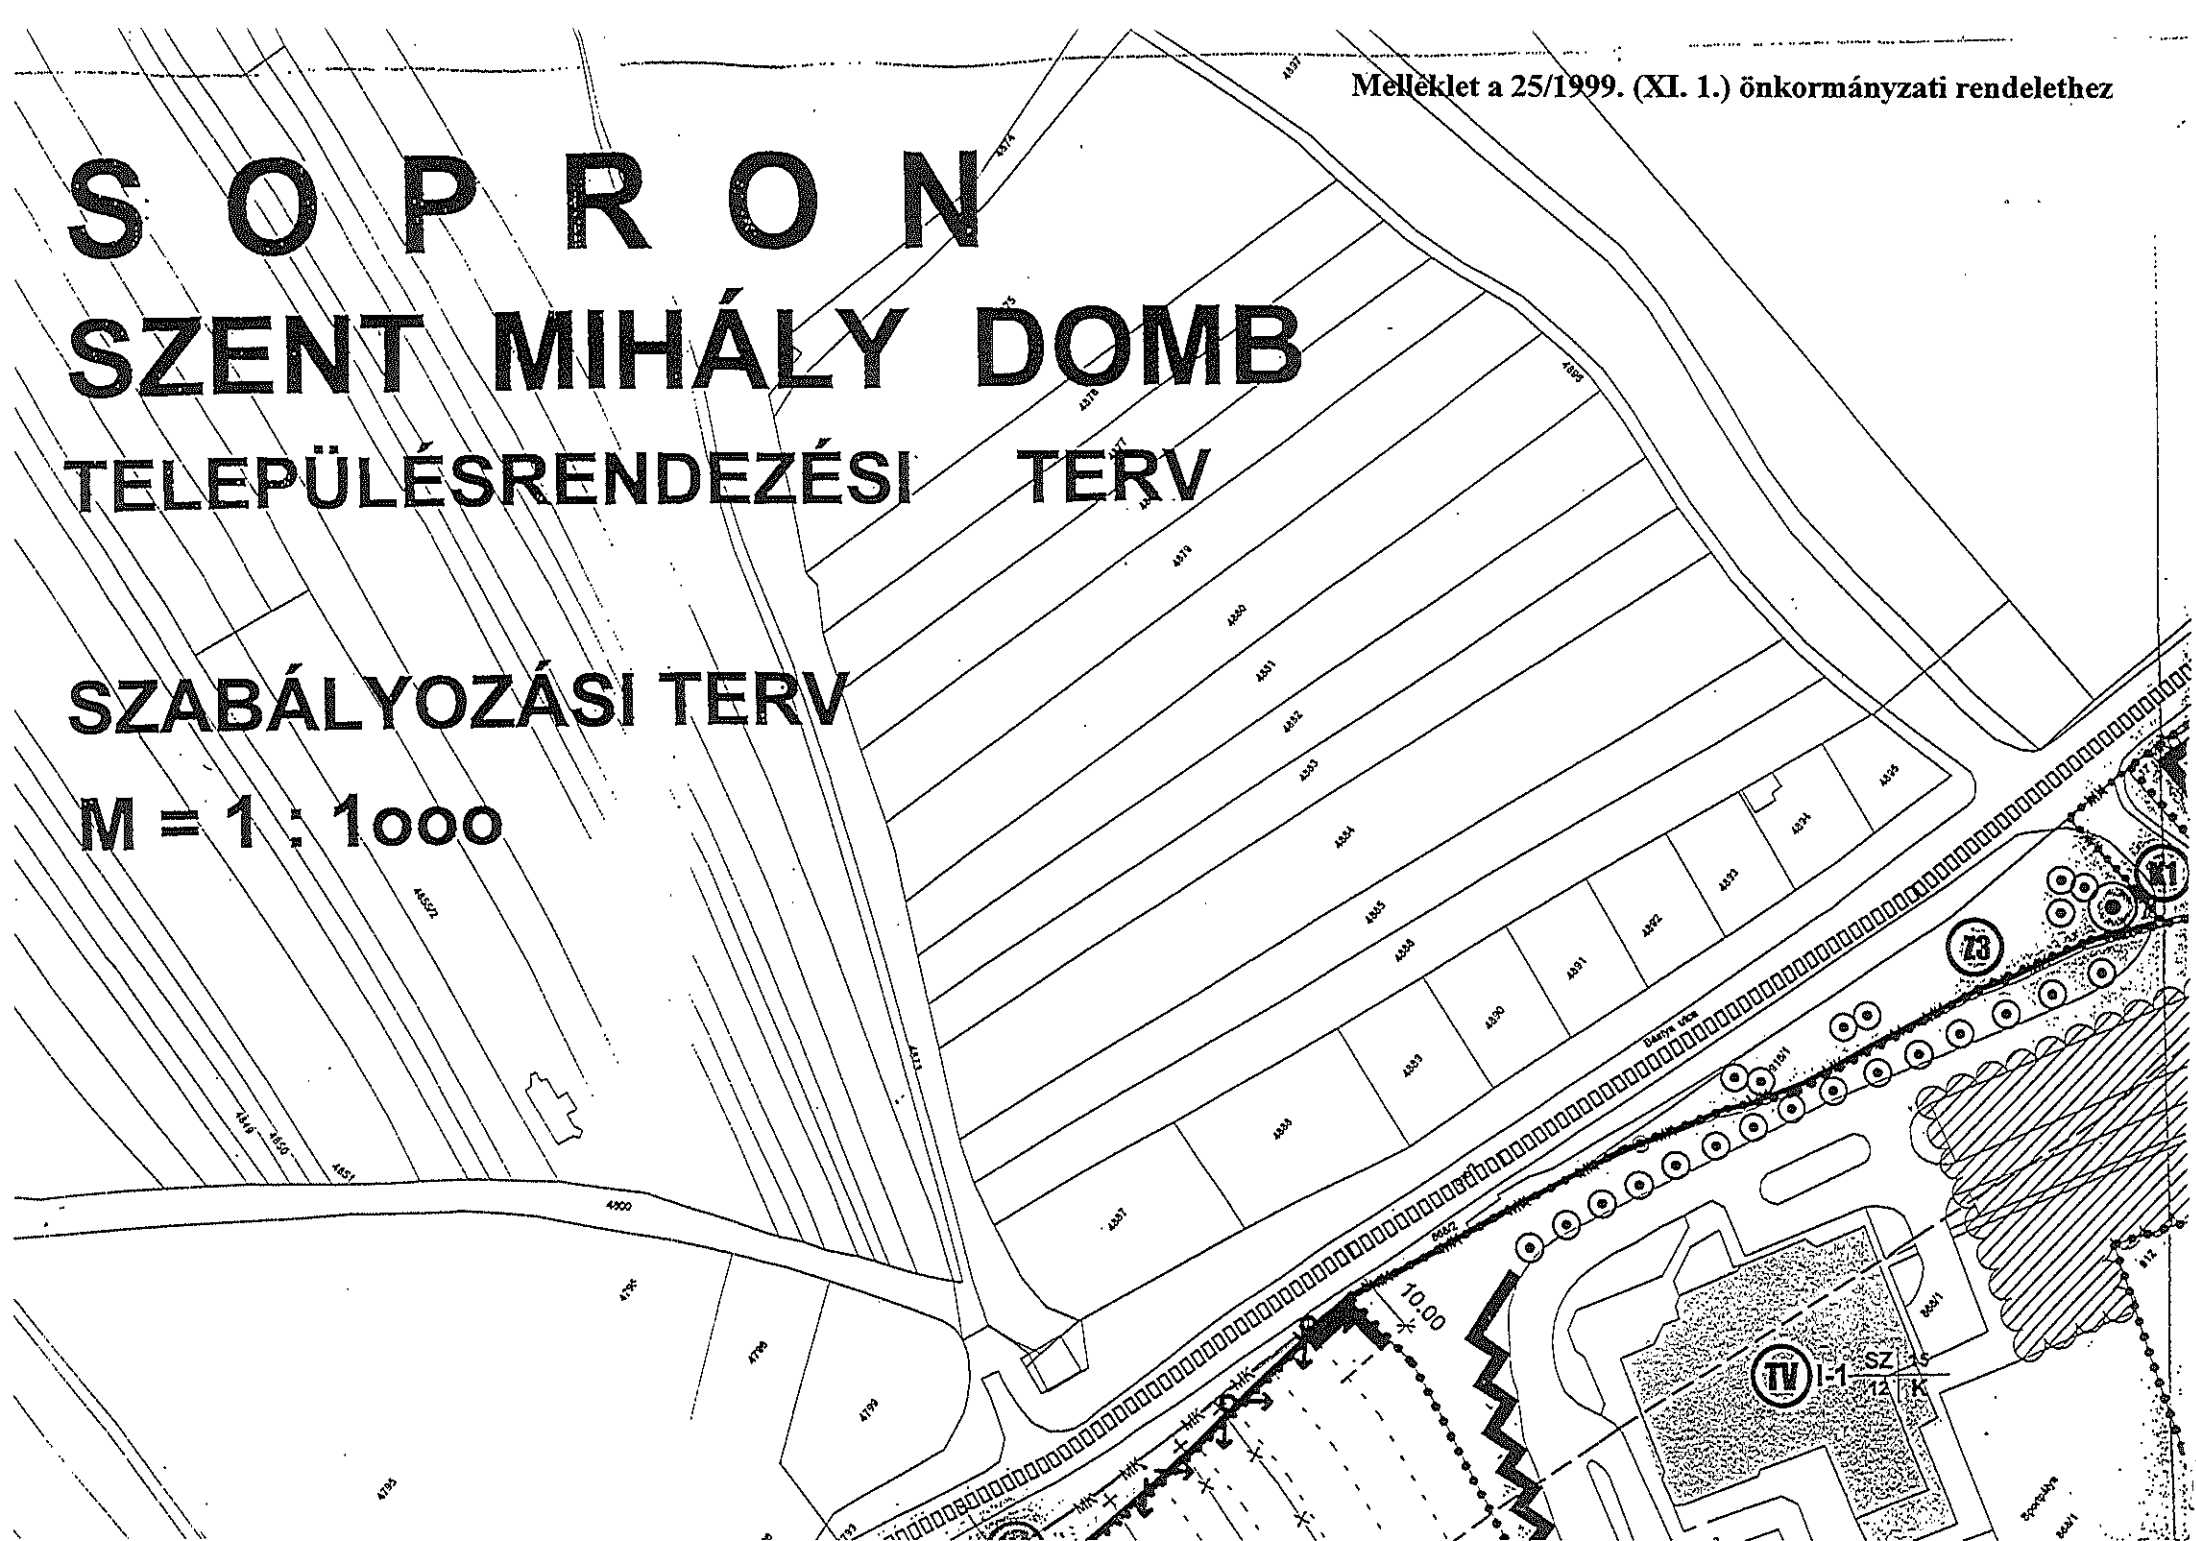


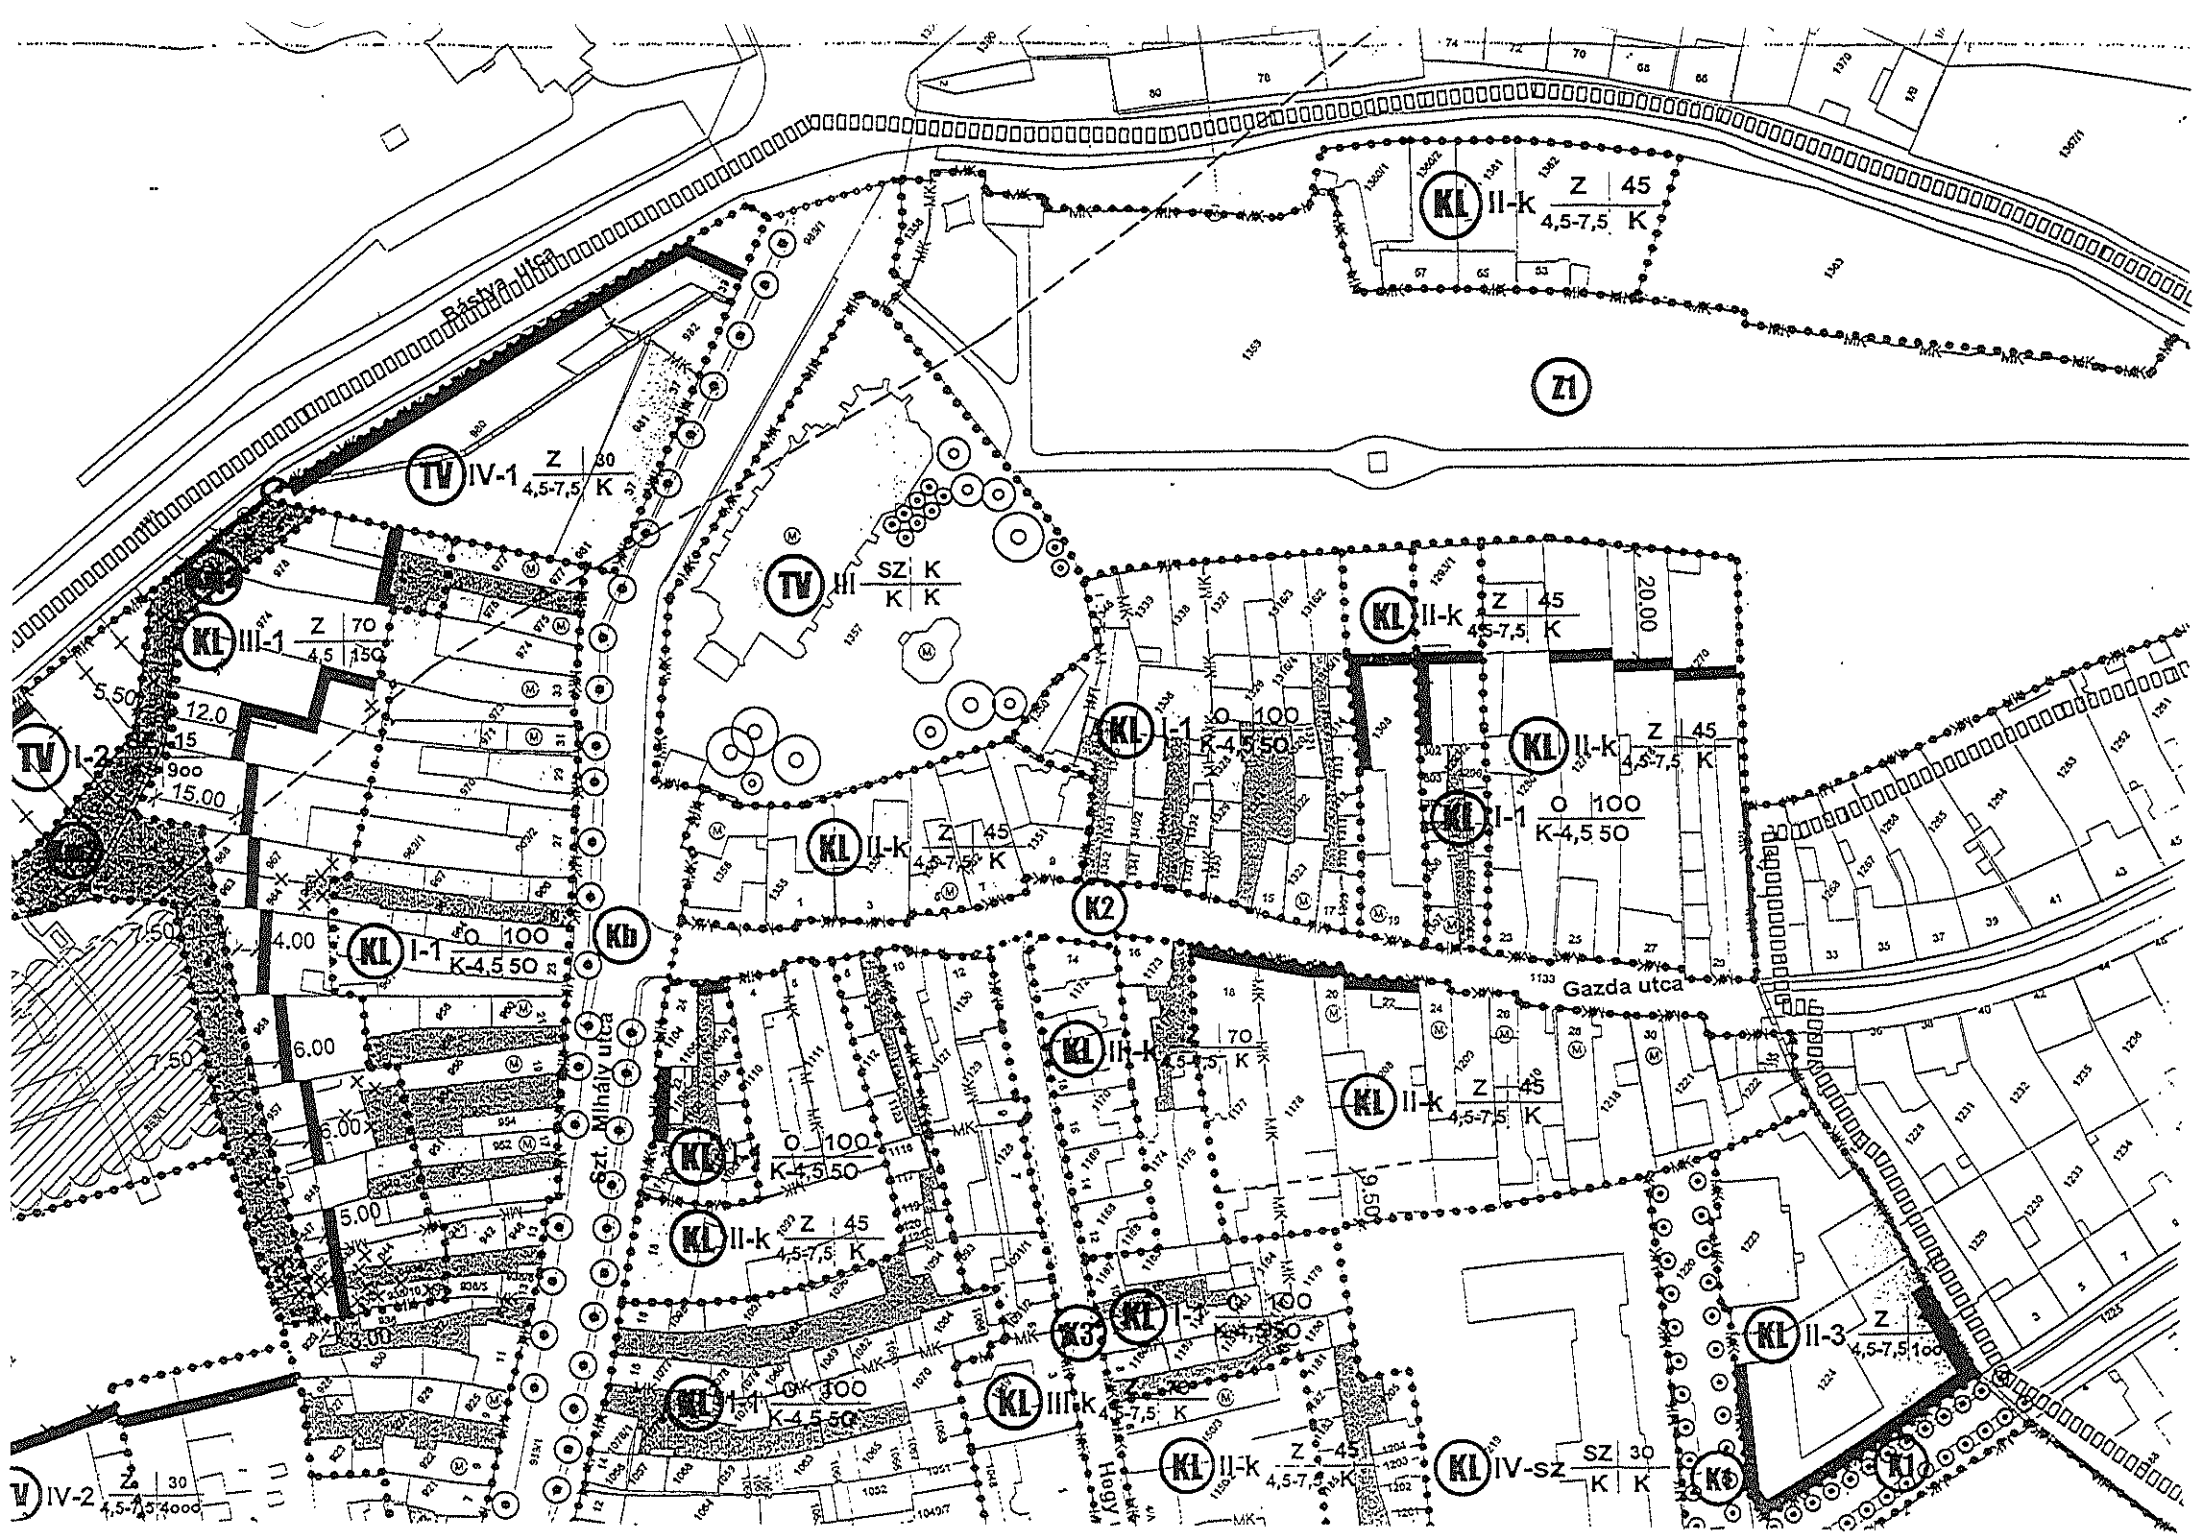



JELMAGYARÁZAT :


TERVEZÉSI TERÜLET HATÁRA

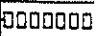

MEGLÉVŐ VÁRFAL



VÁRFAL FELTÉTELEZETT NYOMVONALA

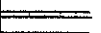

SZABÁLYOZÁSI VONAL




ÉPÍTÉSIVONAL



MÓDOSÍTOTT TELEKHATÁR



MEGSZÜNTETENDŐ TELEKHATÁR

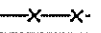


ÉPÍTÉSI ÖVEZET HATÁRA




KÖZTERÜLETI ÖVEZET HATÁRA



ÉPÍTÉSI HELY HATÁRA

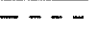

GYELOGOS FORGALOM

 


MEGLÉVŐ ÉPÜLETEK



MAGÁNÚT



MŰEMLÉKI KÖRNYEZET HATÁRA

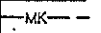

MŰEMLÉKI ÉPÜLET



MEGTARTANDÓ FA



TELEPÍTENDŐ FA




TELEPÍTENDŐ CSERJE



ÖSSZEFÜGGŐ ÚJ FÁSÍTÁS



ÉPÍTÉSI ÖVEZET JELE

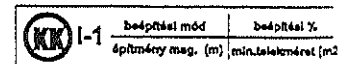

KERTVÁROSIAS LAKÓTERÜLET



KISVÁROSIAS LAKÓTERÜLET





TELEPÜLÉSKÖZPONT VEGYES TERÜLET




KÖZLEKEDÉSI ÉS KÖZMŰ TERÜLET



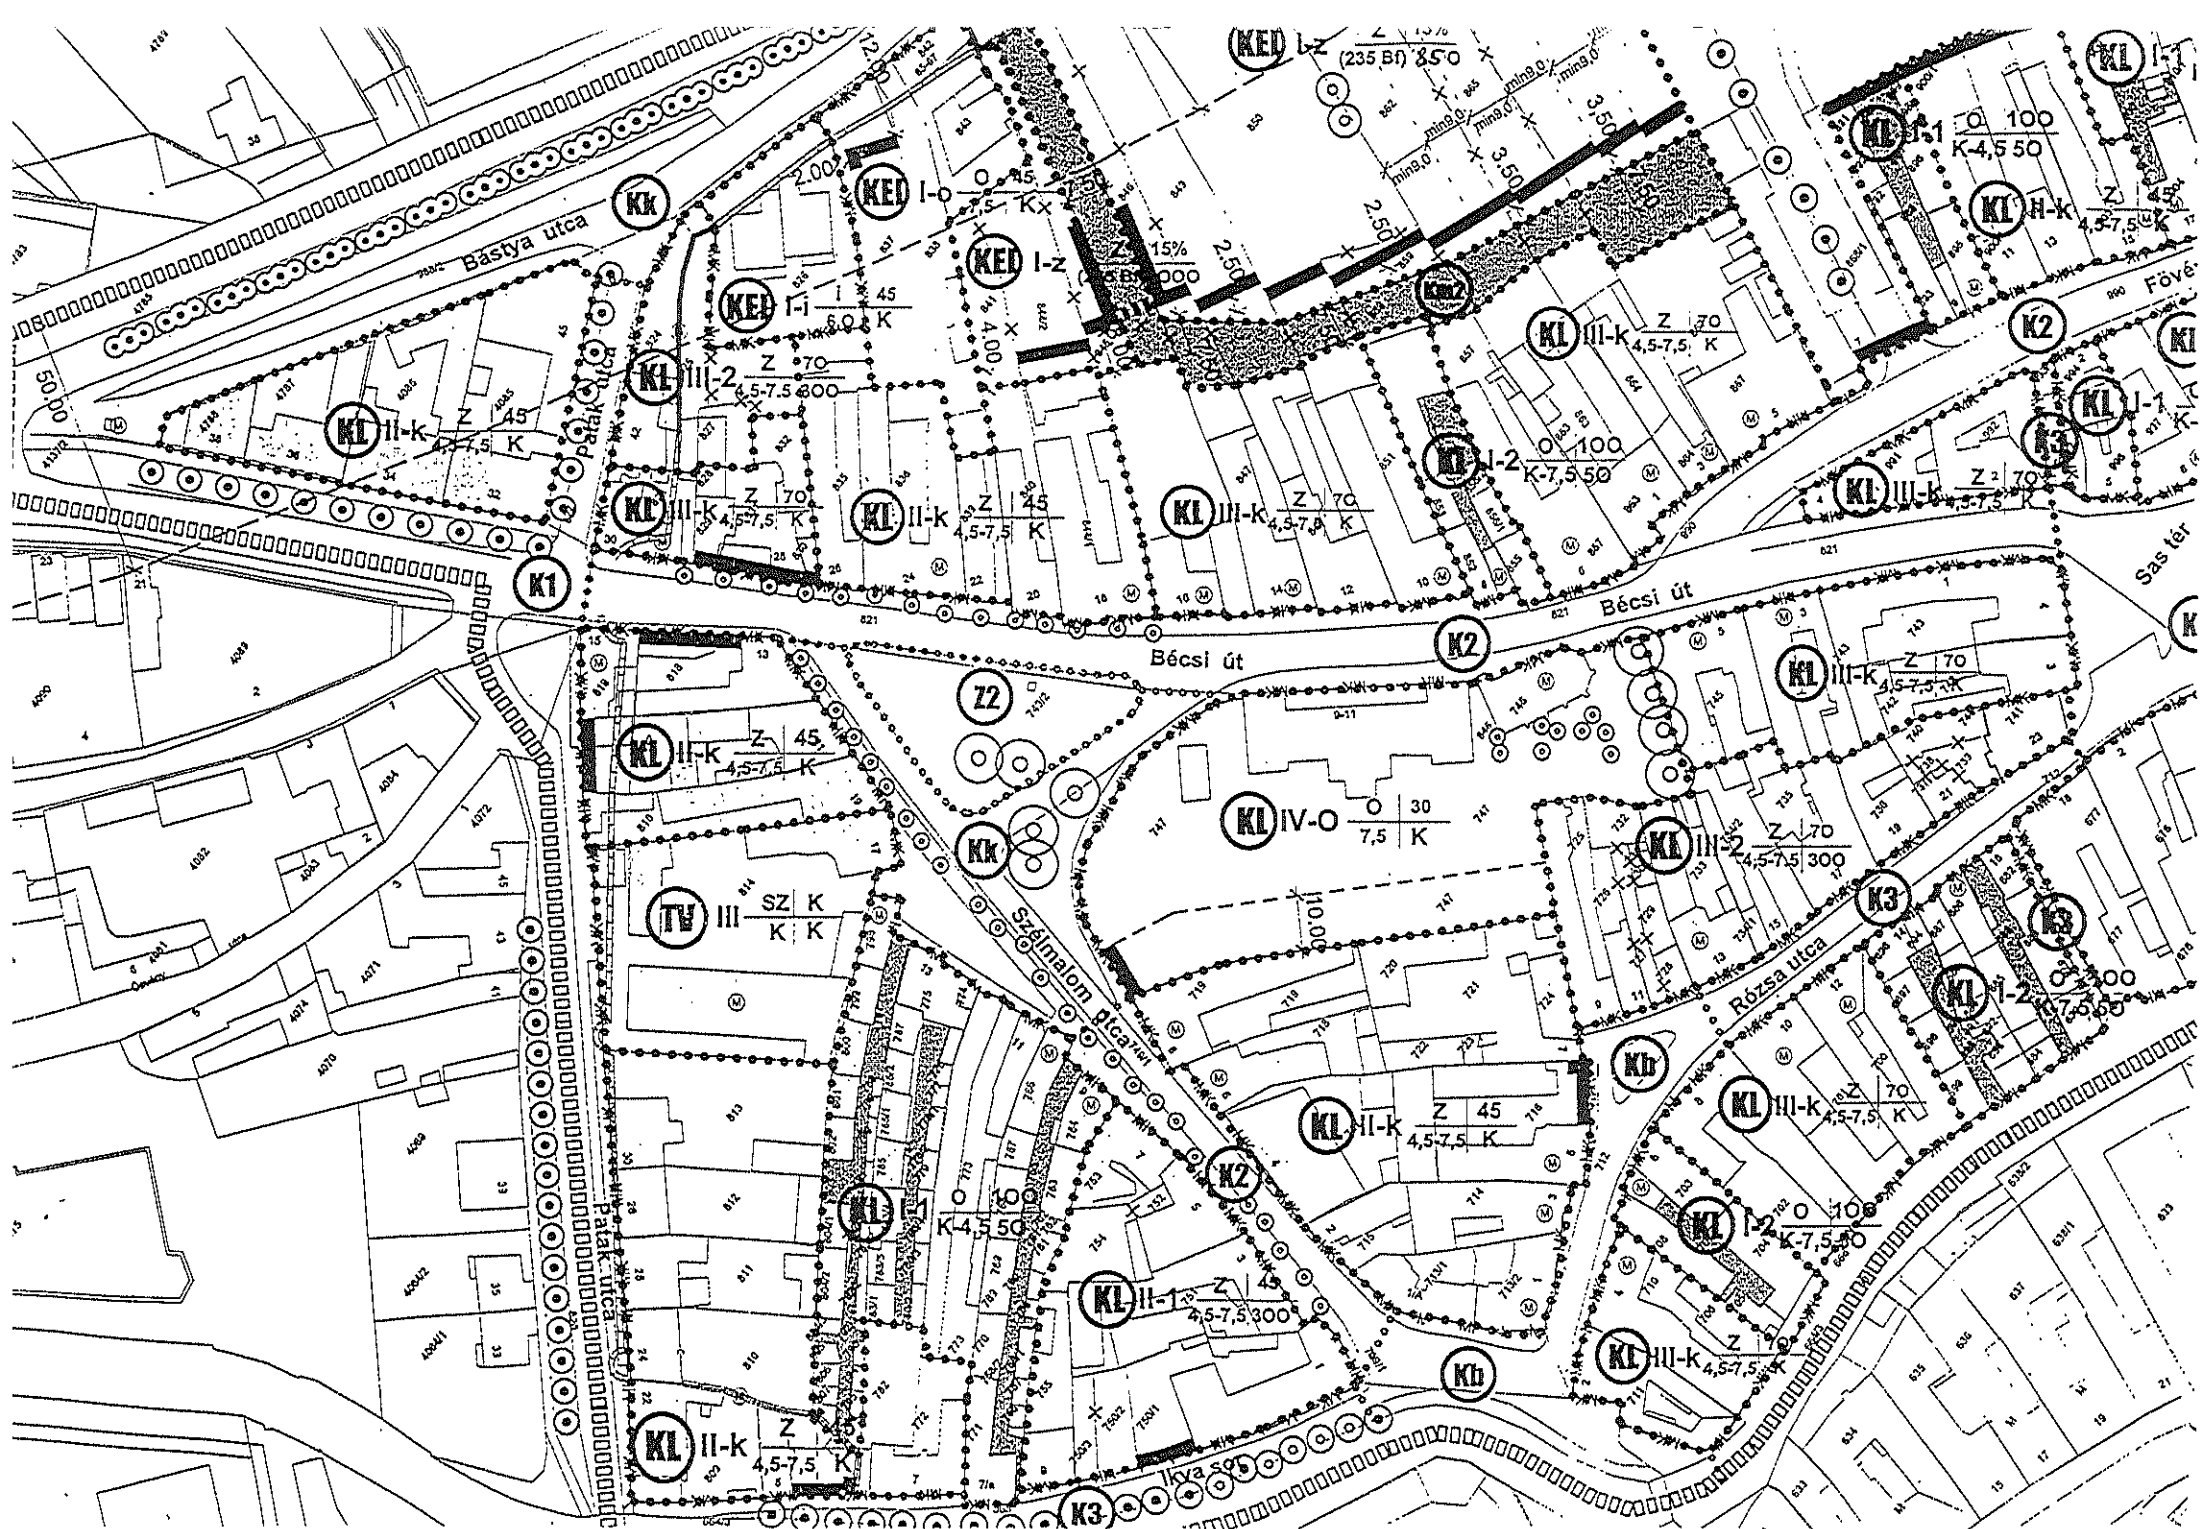

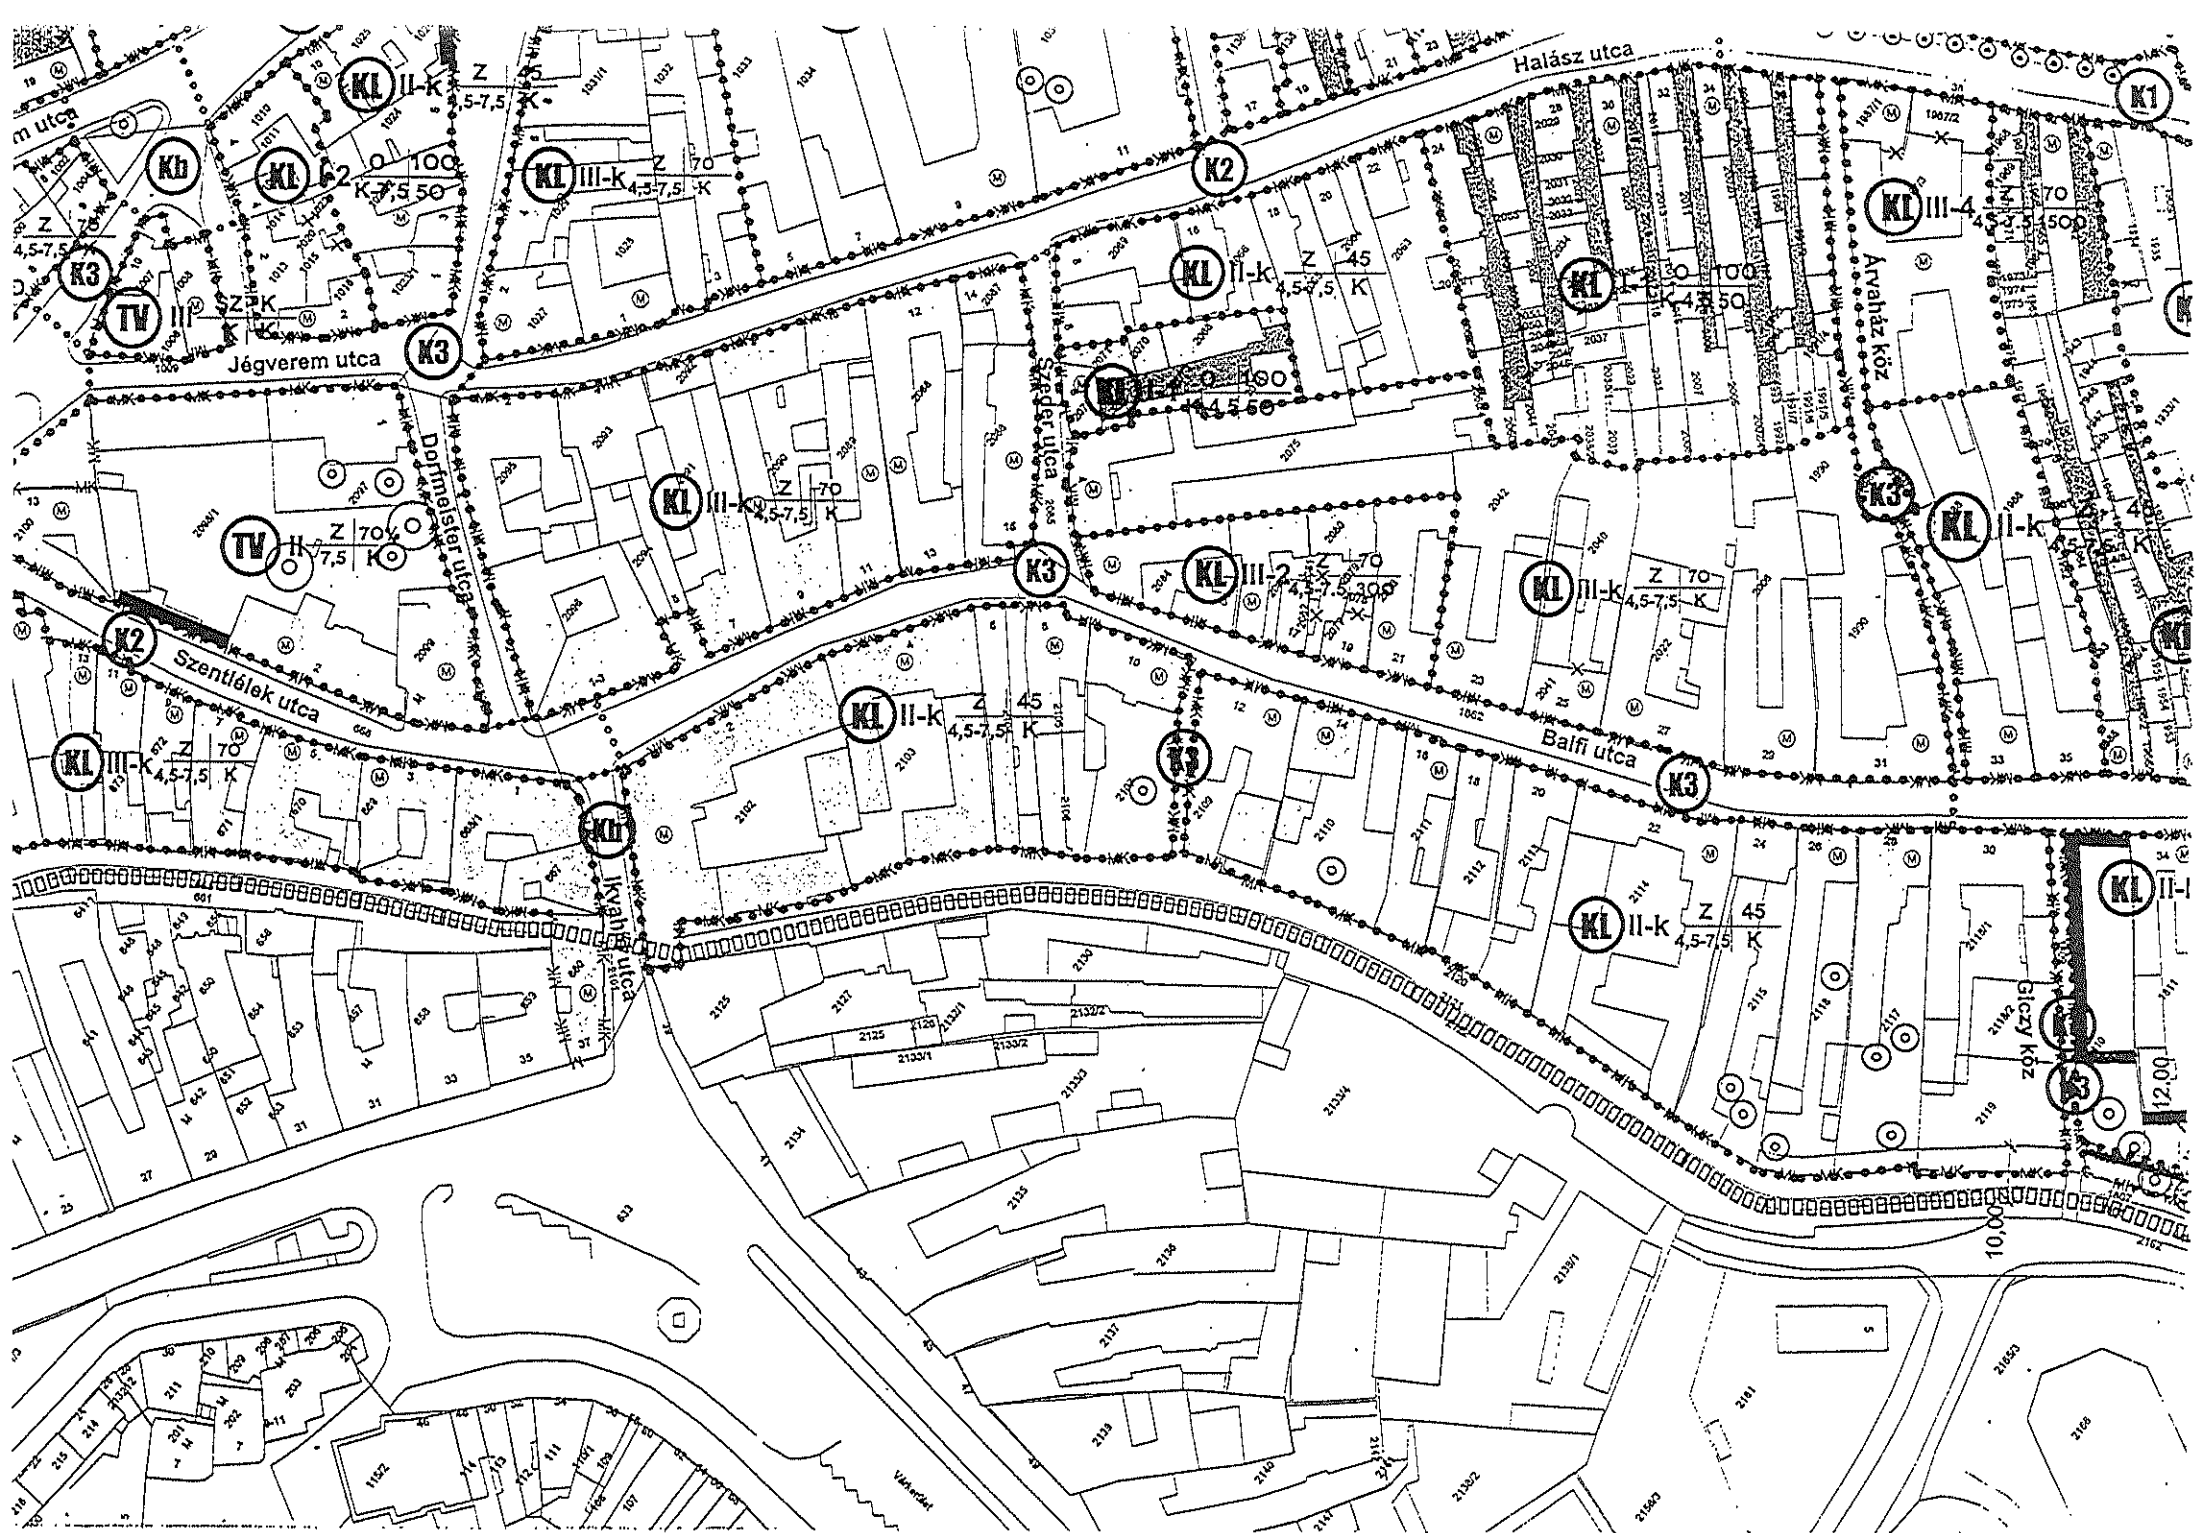

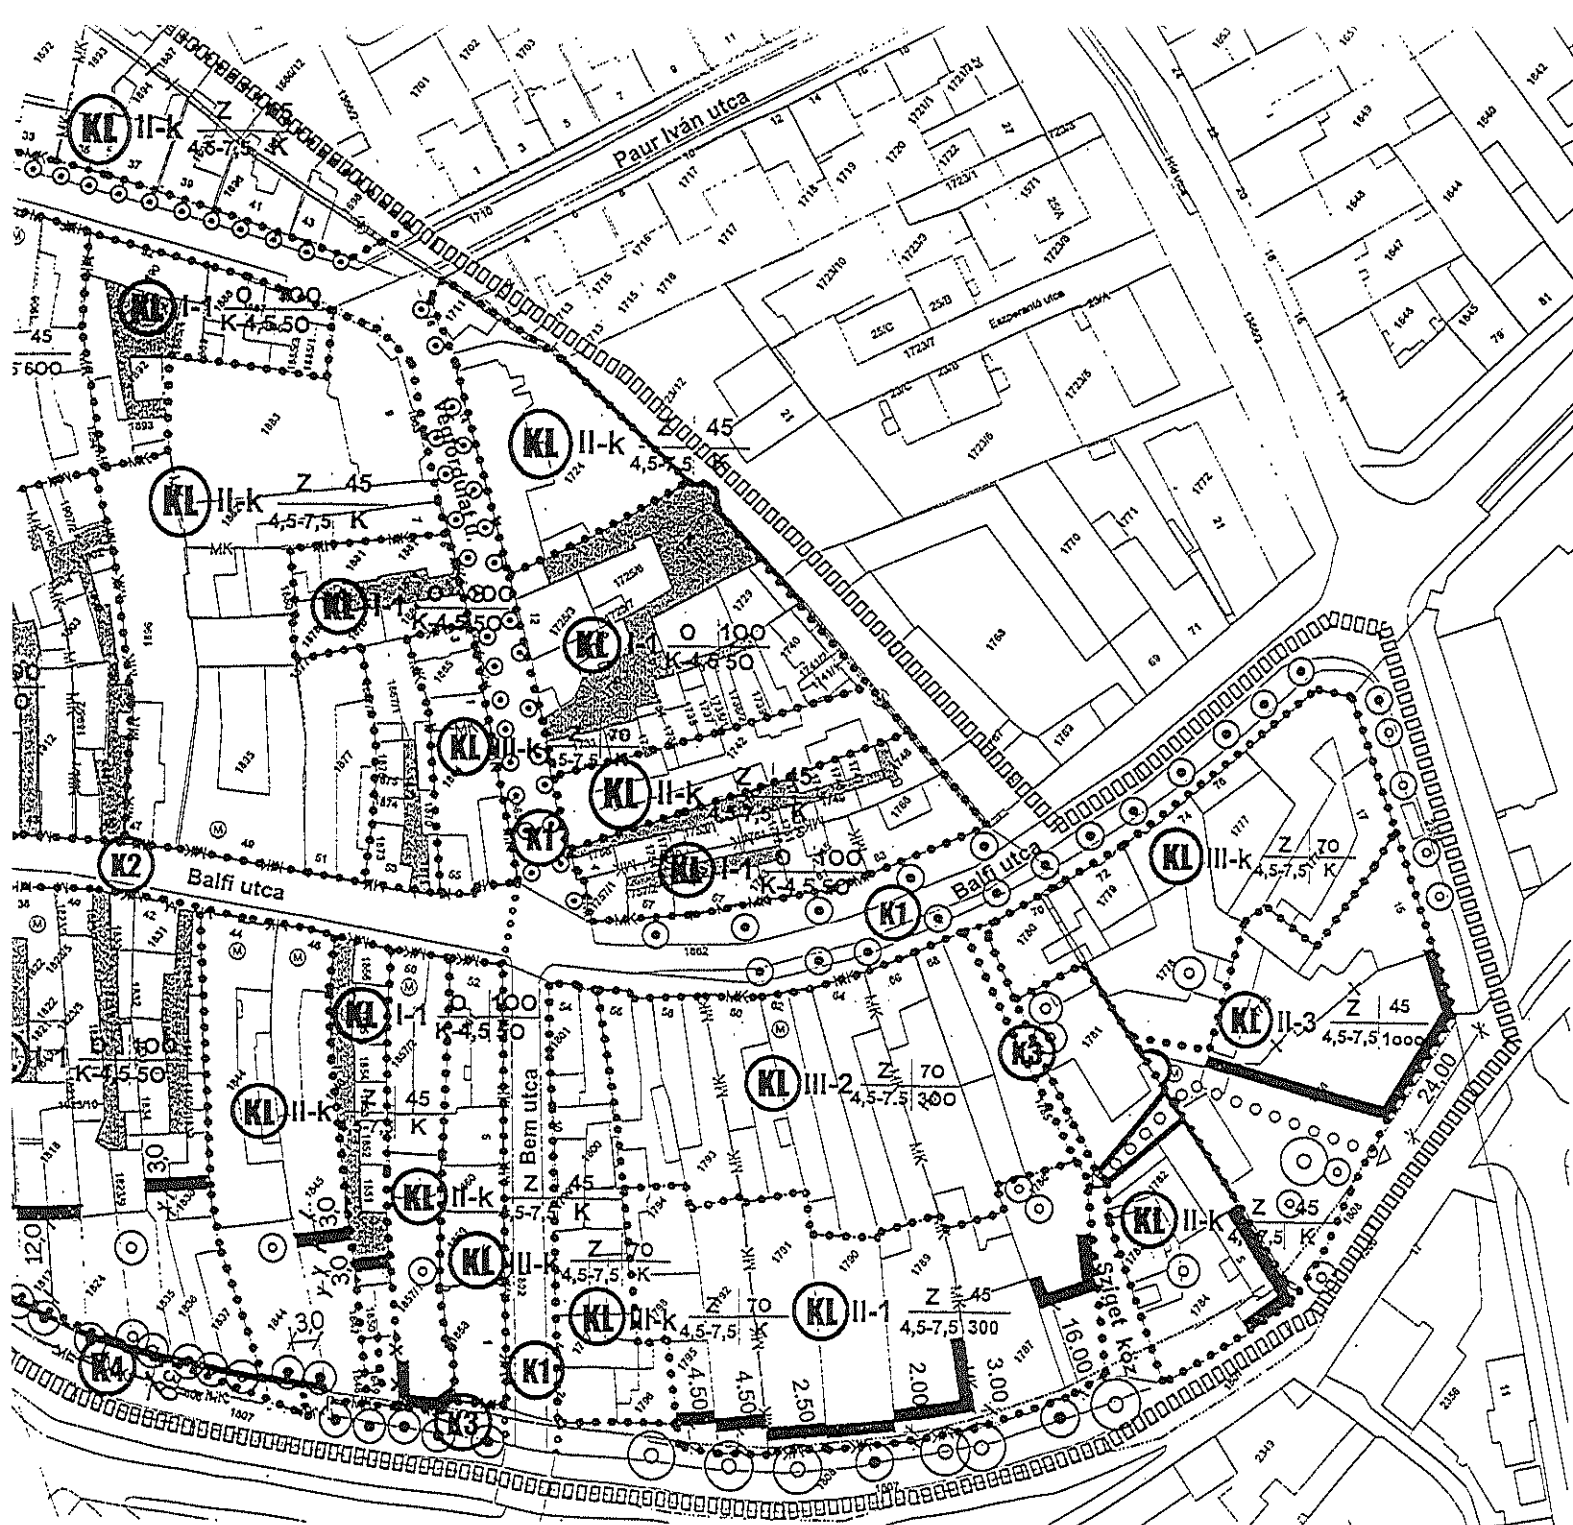

VÉDETT KILÁTÁS

84-ES ÚT VÉDŐTÁVOLSÁGA

IKVA VÉDŐTERÜLETE



A SZABÁLYOZÁSI TERVHEZ AZ
ÖNKORMÁNYZAT ÁLTAL SZOLGÁLTATOTT
DIGITALIZÁLT ALAPTÉRKÉPET, VALAMINT A
VÁROSI FÖLDHAVATALTÓL KAPOTT, A 84.
SZ. ELKERÜLŐ ÚT MEGVALUSULÁSI TERVÉT
HASZNÁLTUK FEL. A FENTI TÉRKÉPEKET
ARCHICAD-BEN ÖSSZEDOLGOZVA, AZ
ÉPÜLETEK VONATKOZÁSÁBAN HELYSZÍNI
SZEMLE ALAPJÁN PONTOSÍTOTTUK.

DOMIPORTA ÉPÍTÉSZ STÚDIÓ KFT

1226 Budapest Kakukk út. 4 műterem: 1088. Bródy S. u. 19.
T/F.: 266 32 85

Megbízó: SOPRON MEGYEI JOGÚ VÁROS
ÖNKORMÁNYZATA

A munka megnevezése: SOPRON SZENT MIHÁLY
DOMBI VÁROSRESZ TELEPÜLÉSRENDEZÉSI TERVE

Munkarész: SZABÁLYOZÁSI TERV

Felelős tervező: FARKAS MÁRIA *Török*

Építész munkatárs: JÓZSA DÁVID

Közművek: dr. WINTER JÁNOSNÉ

Közlekedés-forgalomtechnika: HECKENAST JUDIT

Zöldterület: SYLVESTER EDINA

2. melléklet a 25/1999. (XI. 1.) önkormányzati rendelethez

826	hrs.
837	hrs.
838	hrs.
841/1	hrs.
841/4	hrs.
842	hrs.
843	hrs.
1033	hrs.
1034	hrs.
1035	hrs.
1356	hrs.