
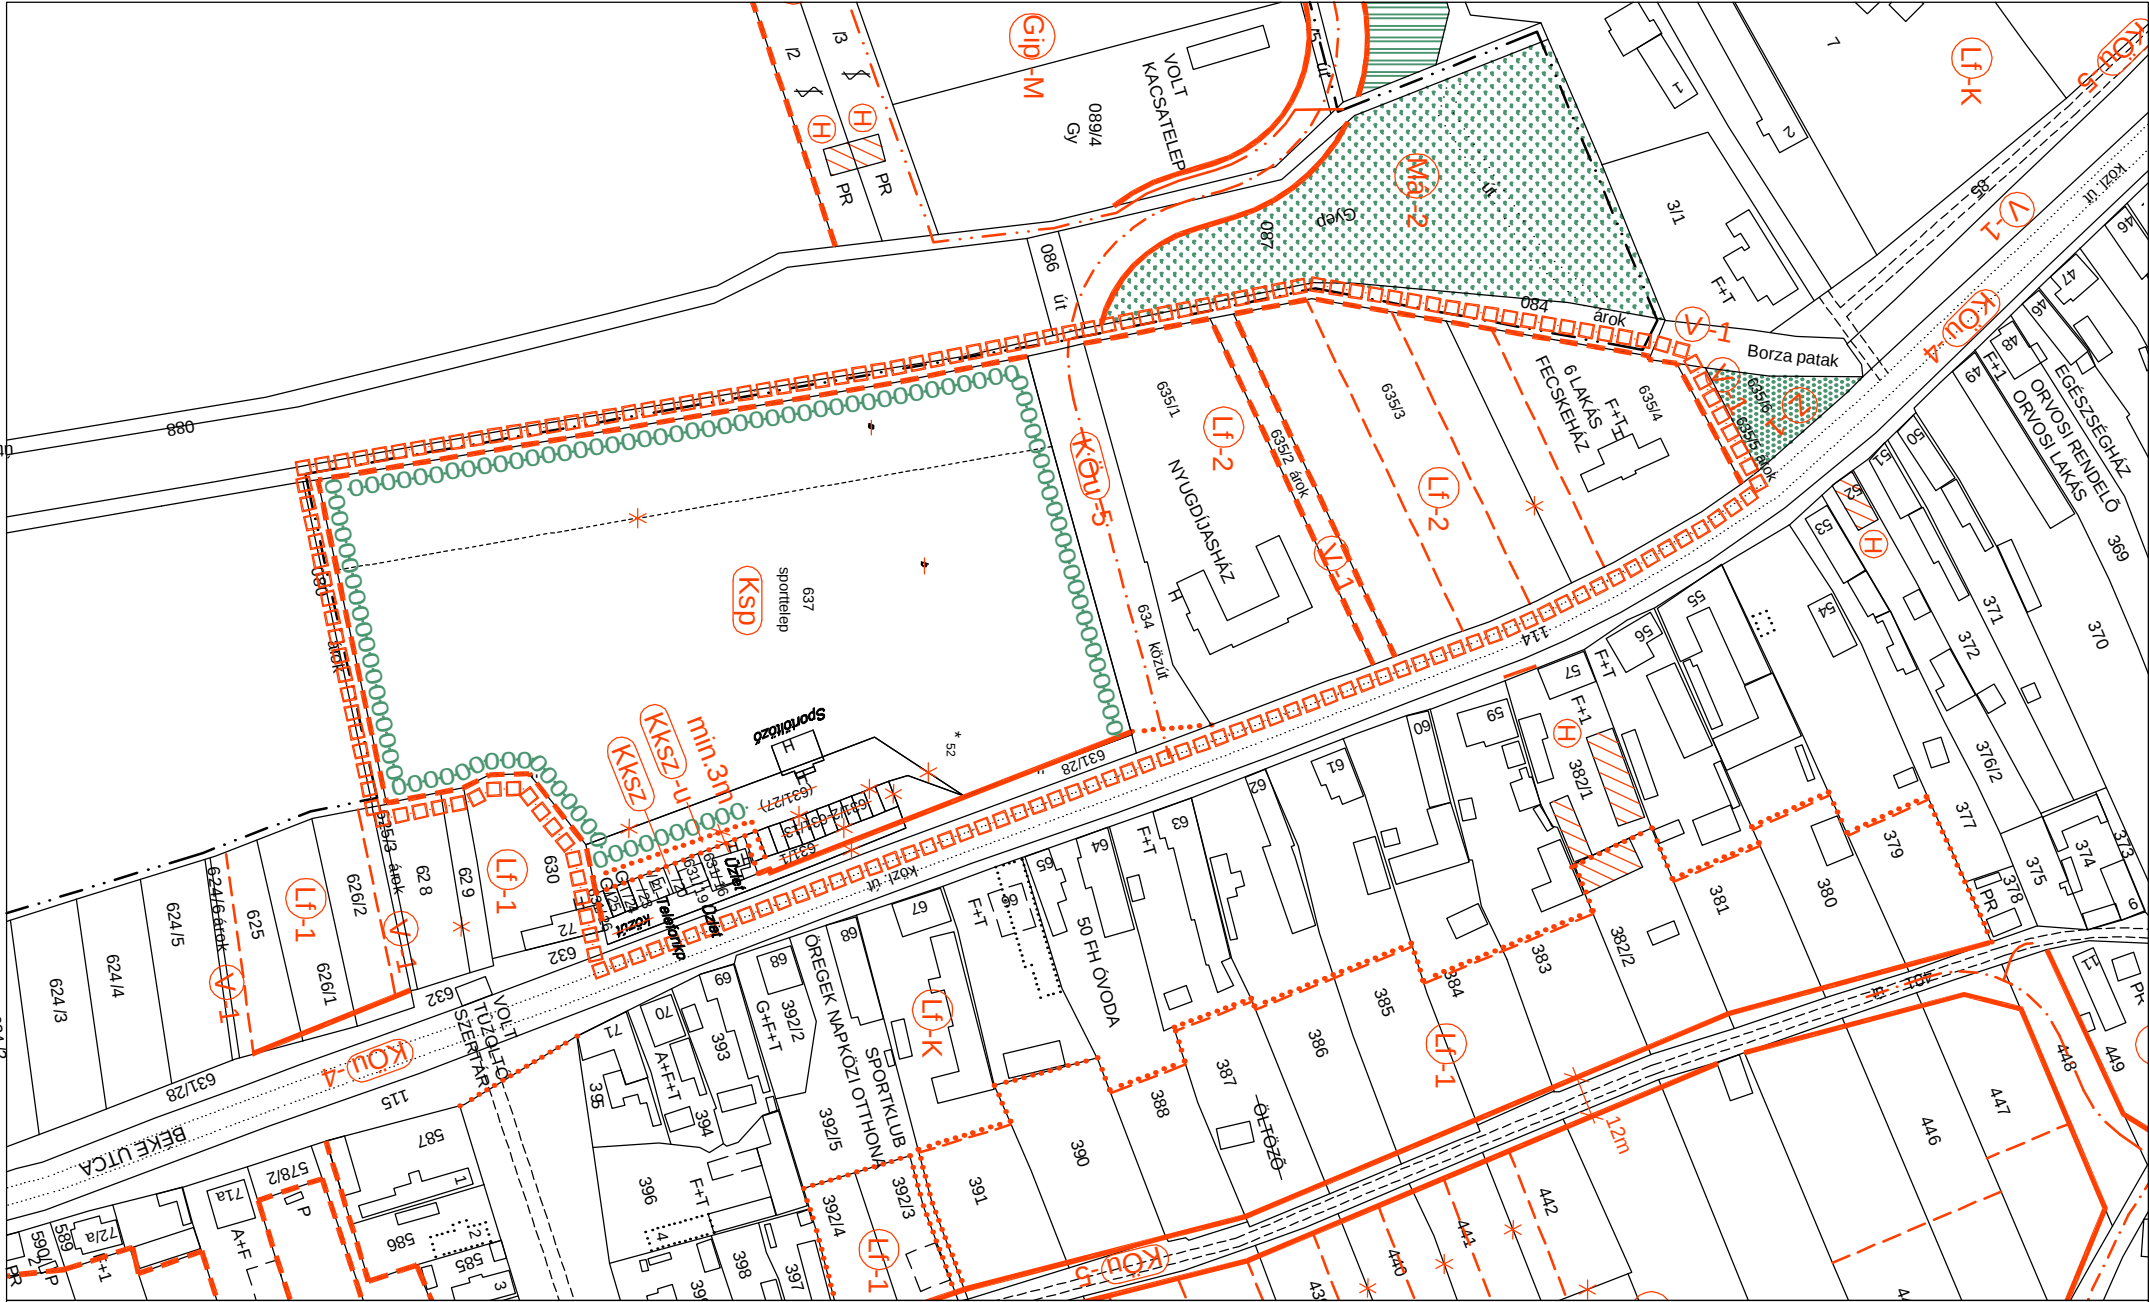


BABARC

SZABÁLYOZÁSI TERVÉNEK MÓDOSÍTÁSA

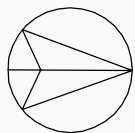

TERVMÓDOSÍTÁS HATÁRA

ÁLTALÁNOS ELEMEEK

SZABÁLYOZÁSI VONAL

TERÜLETFELHASZNÁLÁSI EGYSÉG HATÁRA

ÉPÍTÉSI ÖVEZET, ÖVEZET HATÁRA

IRÁNYADÓ TELEKHATÁR

TERÜLETFELHASZNÁLÁSI MÓDOK
BEÉPÍTÉSRE SZÁNT TERÜLETEK

FALUSIAS LAKÓTERÜLET

KÜLÖNLLEGES TERÜLET - SPORTCENTRUM

KÜLÖNLLEGES TERÜLET
KERESKEDELMI-SZOLGÁLTATÓ
FUNKCIÓK SZÁMÁRA

BEÉPÍTÉSRE NEM SZÁNT TERÜLETEK

KÖZLEKEDÉSI TERÜLET - GYÚJTÓÚT

KÖZLEKEDÉSI TERÜLET
KISZOLGÁLÓ ÚT

KKSZ - MAGÁNÚT

VÍZGAZDÁLKODÁSI TERÜLET
ÁLLANDÓ VÍZFOLYÁS, ÁROK

EGYÉB JELEK

MEGSZÜNTETŐ JEL

TELEPÍTENDŐ FASOR

IRÁNYADÓ ÚTTENGELY

1. MELLÉKLET

Babarc Község Önkormányzata
Képviselő-testületének

Önkormányzati rendelethez

10. MELLÉKLET

Babarc Község Önkormányzata
Képviselő-testületének

11/2003.(X.15.) Önkormányzati rendelethez

ELFOGADÁSI SZAKASZ

KÉSZÜLT AZ ÁLLAMI ALAPADATOK FELHASZNÁLÁSÁVAL

KOKAS ÉS TÁRSA TERVEZŐ KFT.			
ÉPÍTÉSZ ÉS TELEPÜLÉSTERVEZŐ IRODA			
Tel/fax: 76234-328	Indo: 7624 Páca, Budai Nagy A. u. 1.	Lévelet: 7627 Páca, Hent-Nagy út 88.	E-mail: kokas @ mtkomp.hu
SZAKÁGI TERVEZŐK:		RAJZSZÁM:	
MUNKÁI MEGNEVEZÉSE:		V-2-M/4	
BABARC SZABÁLYOZÁSI TERVÉNEK MÓDOSÍTÁSA		LEPTÉK:	
RAJZ MEGNEVEZÉSE:		M 1:2000	
SZABÁLYOZÁSI TERV MÓDOSÍTÁSA		DÁTUM:	
JELSZÁM:		2015.03.	
TT-1413		TELEPÜLÉSTERVEZŐ: PAP ZSUZSA (TIT-424716)	